




Technická zpráva

Navržená úprava provozu řeší dopravní obslužnost v obci Martiněves při rozšíření distribuční soustavy o nové OM pro st.p.č. 77/2. V celkové délka trasy 12m. Přechod místní komunikace bude řešen překopem po polovinách. Pracovní místo pro potřebu stání techniky je navrženo v souladu s požadavky T66 schéma B/2 vydaných MDČR po úpravě.

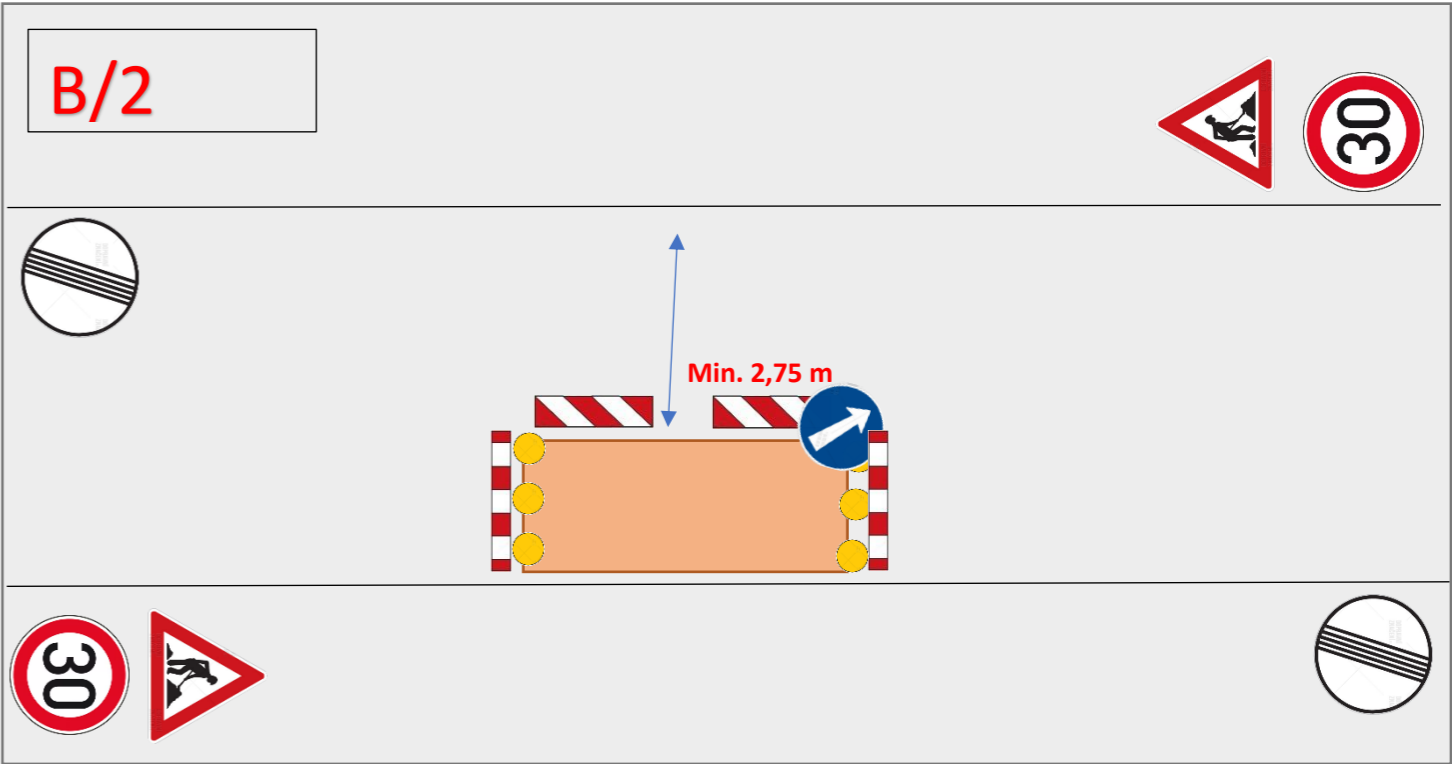

Legenda:

Pracovní místo dle TP 66/B/2 po úpravě

Obec: Martiněves

Katastrální území: Martiněves

Dotčené parcely: p.č. 1517/1

<b>ČEZ Distribuce, a.s.</b> Teplická 874/8 405 02 Děčín IV – Podmoly IČ: 247 29 035 DIČ: CZ 247 29 035	<b>RYDVAL – ELEKTRO s.r.o.</b> Plk. Truhláře 114 512 51 Lomnice nad Popelkou IČ: 252 98 194 DIČ: CZ 252 998 194
Název stavby: <b>K_LT-Martiněves, Pohořice, ppč. 77-2-OM</b>	Číslo stavby: <b>IV-12-4024425</b>
Název výkresu: <b>Dopravní značení</b>	Datum: 28.02.2024