
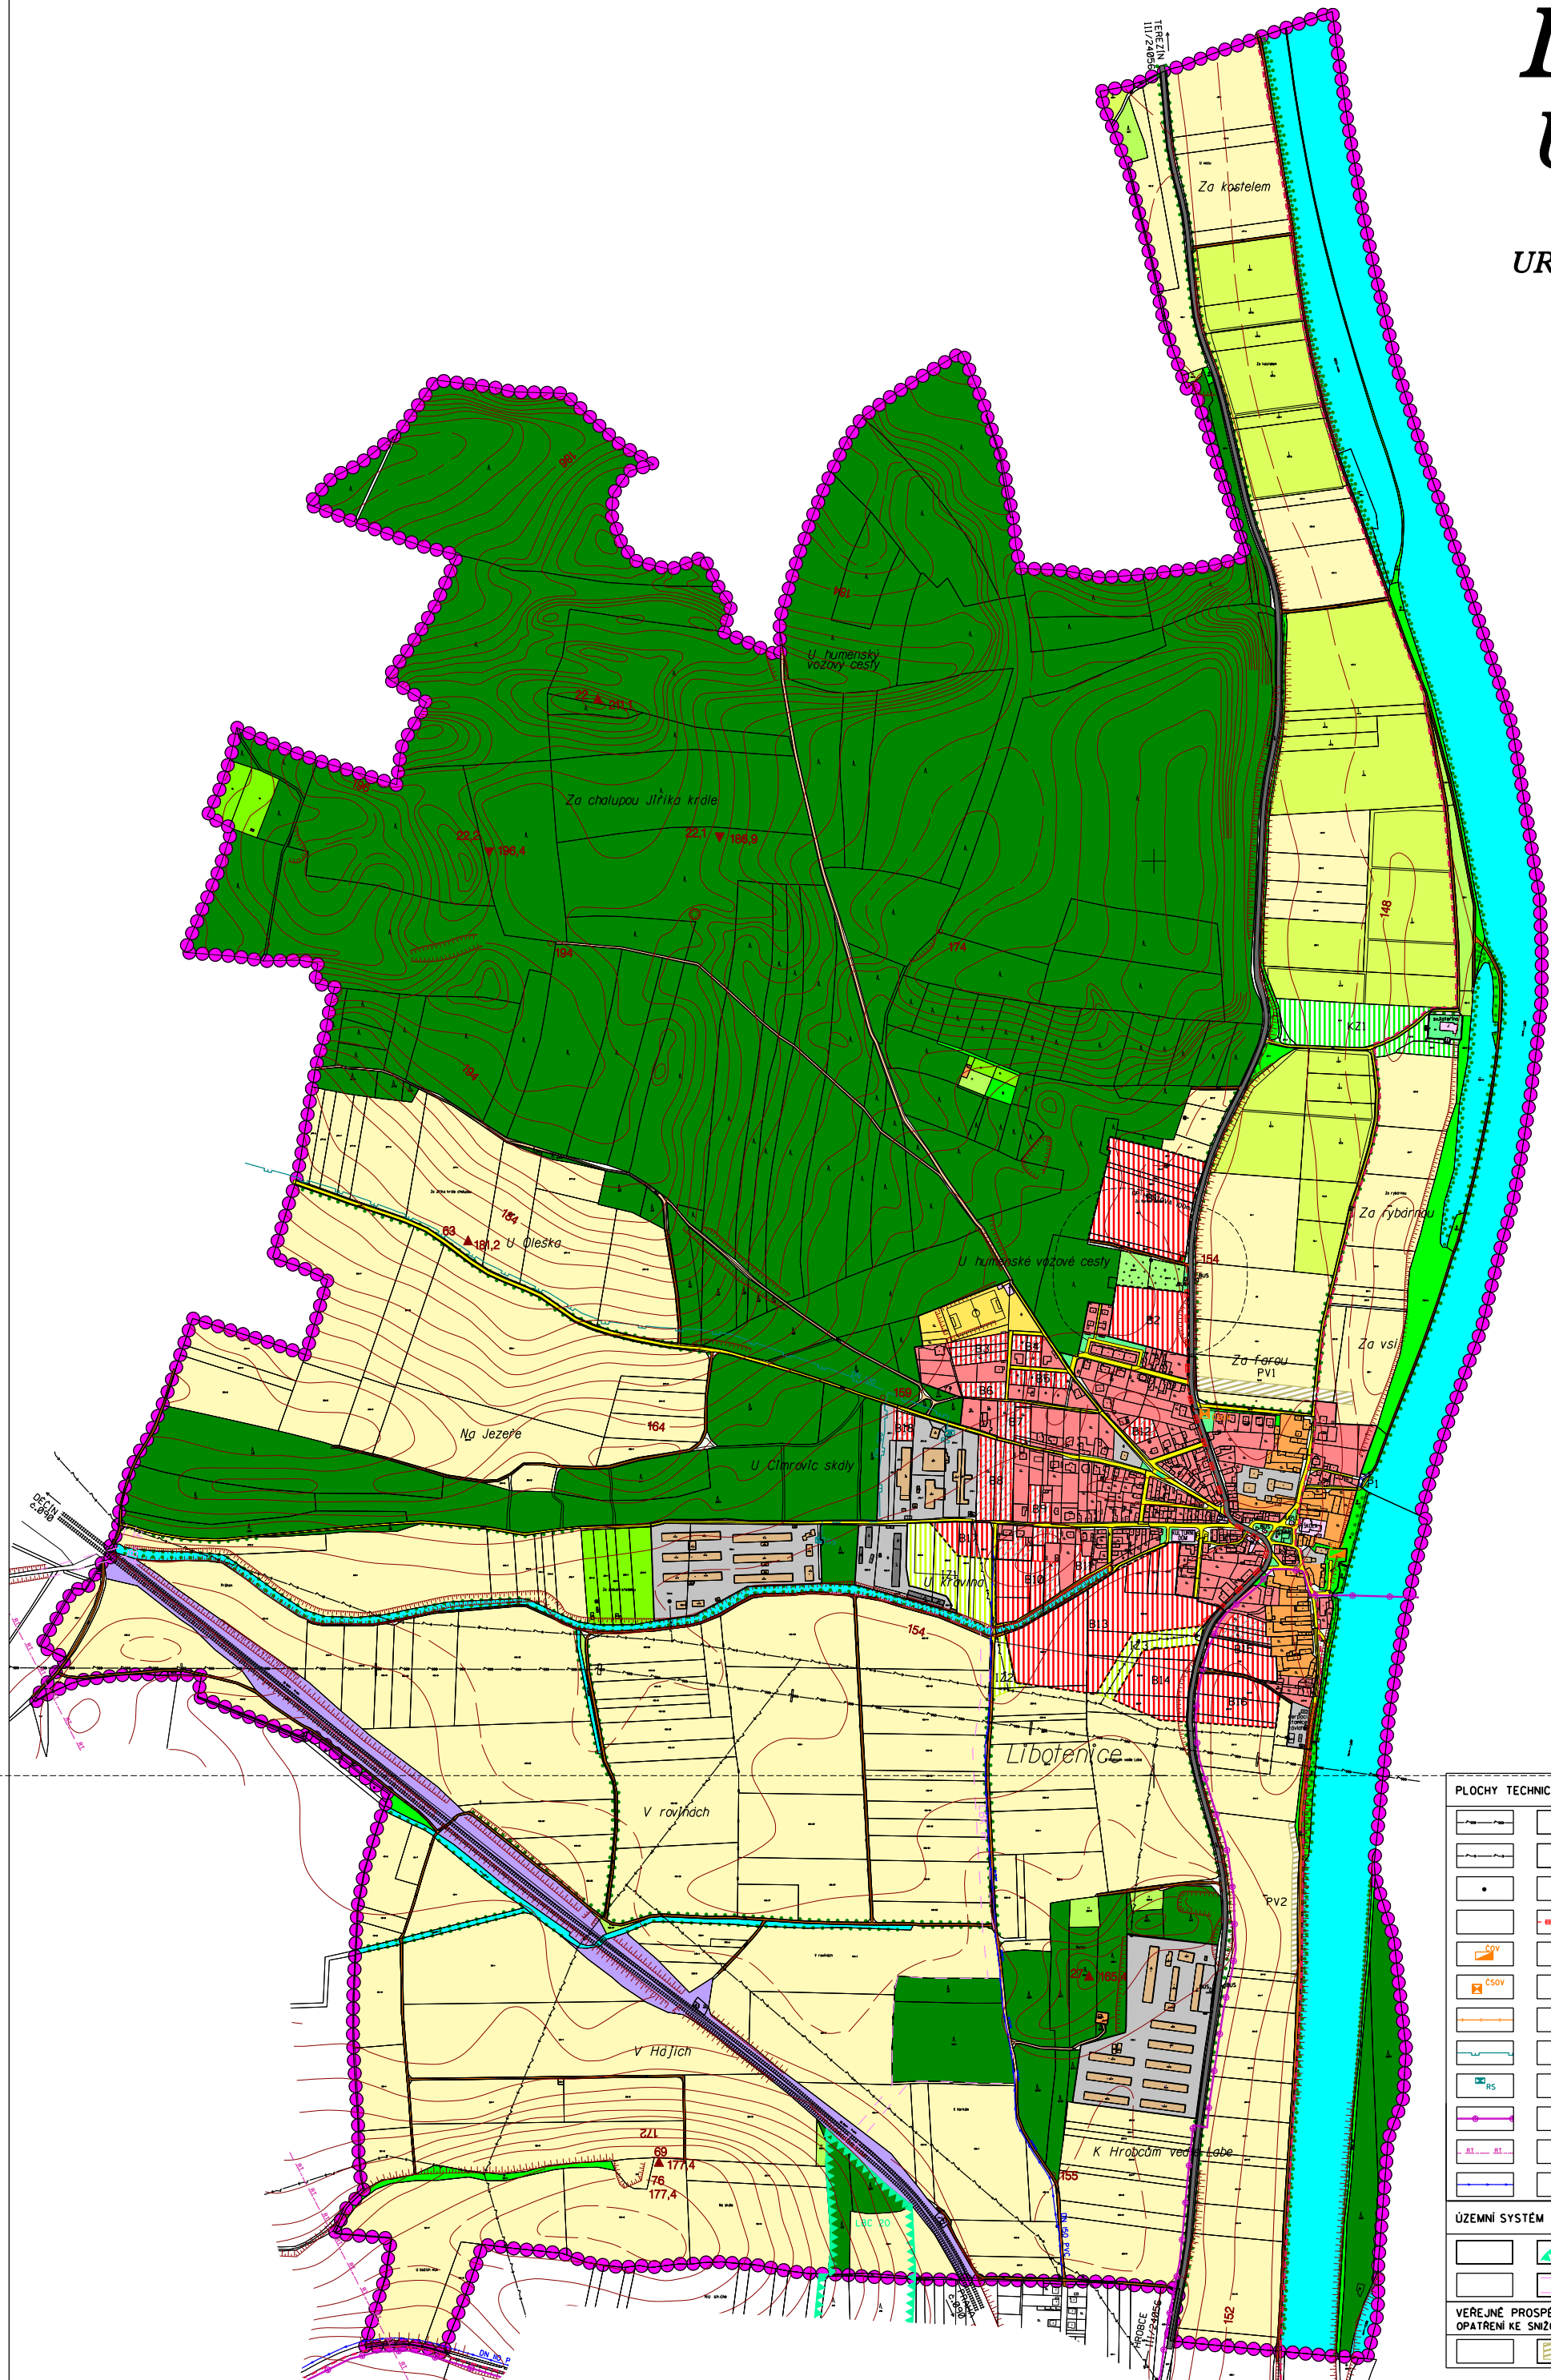


LIBOTENICE

ÚZEMNÍ PLÁN

HLAVNÍ VÝKRES
URBANISTICKÁ KONCEPCE S VYMEZENÍM
PLOCH S ROZDÍLNÝM VYUŽITÍM

MĚŘÍTKO 1 : 5 000

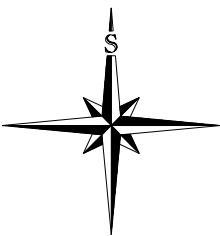

LEGENDA:	
HRANICE	
	HRANICE ŘEŠENÉHO ÚZEMÍ = HRANICE OBCE
	ZASTAVĚNÉ ÚZEMÍ
	ZASTAVITELNÉ PLOCHY
PLOCHY STABILIZOVANÉ	
	PLOCHY ZMĚN
	PLOCHY PŘESTAVBY
PLOCHY BYDLENÍ	
	PLOCHY BYDLENÍ VENKOVSKÉHO CHARAKTERU (B)
PLOCHY SMÍŠENÉ OBYTNÉ	
	PLOCHY SMÍŠENÉ OBYTNÉ
PLOCHY OBČANSKÉHO VYBAVENÍ	
	OBČANSKÁ VYBAVENOST
	PLOCHY PRO SPORT
	HRBITOV
PLOCHY VÝROBY A SKLADOVÁNÍ	
	VÝROBA A SKLADY
	PLOCHY ZEMĚDĚLSKÝCH STAVEB
PLOCHY VEŘEJNÝCH PROSTRANSTVÍ	
	VEŘEJNÁ ZELEN (VZ)
PLOCHY ZEMĚDĚLSKÉ	
	ORNÁ PŮDA
	CHMELNICE
	TRVALE TRAVNÍ POROSTY
	ZAHRADY A SADY
	POLNÍ CESTY
PLOCHY VODNÍ A VODOHOSPODÁRSKÉ	
	VODNÍ TOKY A PLOCHY
PLOCHY LESNÍ	
	LES
	LESNÍ CESTY
PLOCHY SMÍŠENÉ NEZASTAVĚNÉHO ÚZEMÍ	
	KRAJINNÁ ZELEN (KZ)
	IZOLAČNÍ ZELEN (IZ)
PLOCHY DOPRAVNÍ INFRASTRUKTURY	
	ZELEZNICE
	SILNICE III. TŘÍDY
	MÍSTNÍ KOMUNIKACE
	PARKOVIŠTE
	ZASTÁVKA AUTOBUSU
	CYKLOSTEZKY
	PLOCHA PRO PŘÍVOZ (P)

PLOCHY TECHNICKÉ INFRASTRUKTURY	
	VENKOVNÍ VEDENÍ ELEKTRICKÉ ENERGIE 400 kV
	VENKOVNÍ VEDENÍ ELEKTRICKÉ ENERGIE 22 kV
	TRAFOSTANICE
	PODZEMNÍ VEDENÍ ELEKTRICKÉ ENERGIE 22kV
	ČISTIRNA ODPADNÍCH VOD (ČOV)
	CERPAČI STANICE ODPADNÍCH VOD
	VÝTLAČNÉ KANALIZAČNÍ POTRUBÍ DO ČOV
	PLYNOVODNÍ POTRUBÍ VTL DN 100
	REGULAČNÍ STANICE PLYNU
	DÁLKOVÝ OPTICKÝ KABEL
	RADIORELEOVÁ TRAT
	PŘÍVODNÍ VODOVODNÍ RAD

ÚZEMNÍ SYSTÉM EKOLOGICKÉ STABILITY	
	LOKÁLNÍ BIOCENTRUM (LBC) - FUNKČNÍ
	LOKÁLNÍ BIOKORIDOR (LBK) - NAVRŽEN K ZALOŽENÍ
VEŘEJNÉ PROSPĚŠNÁ OPATŘENÍ	
	OPATŘENÍ KE SNÍŽOVÁNÍ OHROŽENÍ ÚZEMÍ POVODNĚM
	PLOCHY PRO PROTIPOVODNOVÝ VAL

ZÁZNAM O ÚČINNOSTI	
A) SPRÁVNÍ ORGÁN, KTERÝ ÚZEMNÍ PLÁN VYDAL:	
B) ČÍSLO JEDNACÍ:	
DATUM VYDÁNÍ:	
DATUM NABYTÍ ÚČINNOSTI:	
C) JMÉNO A PŘÍJMENÍ, FUNKCE OPRAVNĚNÉ OSOBY PORIZOVATELE:	
RAZÍTKO A PODPIS	
PORIZOVATEL	
MĚSTSKÝ ÚŘAD ROUDNICE NAD LABEM	
PROJEKTANT URBANISTICKÉ ČÁSTI	
AGROURBANISTICKÝ ATÉLIER	
ODPOVĚDNÝ PROJEKTANT	
ING. STANISLAV ZEMAN	
DIGITÁLNÍ ZPRACOVÁNÍ	
NÁZEV AKCE	
OBEC LIBOTENICE	
ÚZEMNÍ PLÁN	
NÁZEV VÝKRESU	
HLAVNÍ VÝKRES - URBANISTICKÁ KONCEPCE S VYMEZENÍM PLOCH S ROZDÍLNÝM VYUŽITÍM	
ČÁST DOKUMENTACE	
GRAFICKÁ ČÁST ÚZEMNÍHO PLÁNU	
ETAPA	02/2008
DATUM	11.5.2008
MĚŘÍTKO	A0
FORMÁT	A0
ČÍSLO VÝKRESU	ČÍSLO PÁNEŽ
2	