


VÝŘEZ SEVERNÍ ČÁSTI ŘEŠENÉHO ÚZEMÍ

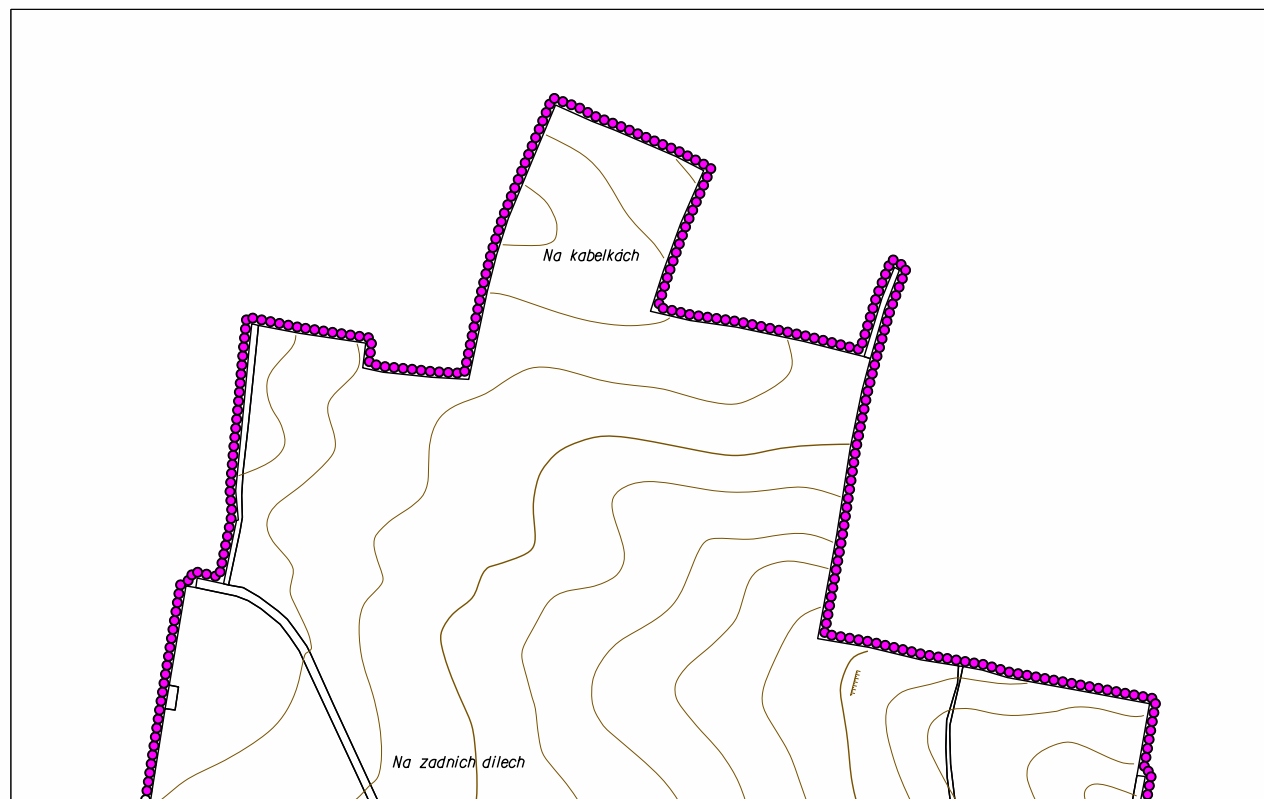

BUDYNĚ NAD OHŘÍ


ÚZEMNÍ PLÁN

HLAVNÍ VÝKRES

KONCEPCE VEŘEJNÉ INFRASTRUKTURY

DEŠŤOVÁ KANALIZACE

MĚŘÍTKO 1 : 10 000

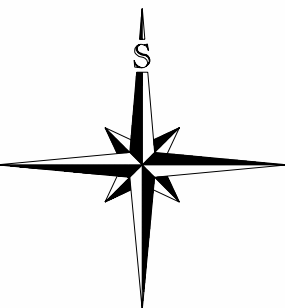

- HRANICE ŘEŠENÉHO ÚZEMÍ = HRANICE OBCE
- ZASTAVĚNÉ ÚZEMÍ
- ZASTAVITELNÉ PLOCHY
- LESY
- VODA

KANALIZACE

- STAV
- NÁVRH
- MELKÝ PŘÍKOPOVÝ ŽLAB
- DEŠŤOVÁ KANALIZACE
- JEDNOTNÁ KANALIZACE
- DOPLNĚNÍ VÝPUSTI S ODVODŇOVACÍM POTRUBÍM
- REVISNÍ SÁCHA - STÁVAJÍCÍ, REKONSTRUOVANÁ, NOVÁ
- VSÁKOVACÍ JAMA, DRENÁŽ
- PROČISTĚNÍ PŘÍKOPŮ A ÚPRAVA JEJICH PROPUSTKŮ
- LAPAČ SPLAVENIN, SEDIMENTAČNÍ NÁDRŽ
- VODOTEČ

ZÁZNAM O ÚČINNOSTI

SPRÁVNÍ ORGÁN, KTERÝ ZMĚNU Č.L.P. VYDAL:
ZASTUPITELSTVO MĚSTA BUDYNĚ NAD OHŘÍ

ČÍSLO JEDNACÍ: USNEŠENÍ ČÍSLO 72/200/ZM
DATUM VYDÁNÍ: 14.10.2010
DATUM NABYTÍ ÚČINNOSTI: 28.10.2010

JMÉNO A PRŮMENÍ, FUNKCE OPRAVNĚNÉ OSOBY PORIZOVATELE:
ING. PETR MEDÁČEK, CSC., MBA, STAROSTA MĚSTA BUDYNĚ NAD OHŘÍ

RAZÍTKO A PODPIS

ZÁZNAM O ÚČINNOSTI

SPRÁVNÍ ORGÁN, KTERÝ ZMĚNU Č.L. VYDAL:
ZASTUPITELSTVO MĚSTA BUDYNĚ NAD OHŘÍ

ČÍSLO JEDNACÍ: USNEŠENÍ ČÍSLO 56/200/ZM
DATUM VYDÁNÍ: 29.7.2010
DATUM A NABYTÍ ÚČINNOSTI: VYVEŠENO NA ÚŘEDNÍ DESCE 30.7.2010, SEJMUTO (NABYTÍ ÚČINNOSTI) 17.8.2010

JMÉNO A PRŮMENÍ, FUNKCE OPRAVNĚNÉ OSOBY PORIZOVATELE:
ING. PETR MEDÁČEK, CSC., MBA, STAROSTA MĚSTA

RAZÍTKO A PODPIS

ZÁZNAM O ÚČINNOSTI

A) SPRÁVNÍ ORGÁN, KTERÝ ZMĚNU Č.L.P. VYDAL:
ZASTUPITELSTVO MĚSTA BUDYNĚ NAD OHŘÍ

B) ČÍSLO JEDNACÍ: 38/2008/ZM
DATUM VYDÁNÍ: 12.5.2008
DATUM NABYTÍ ÚČINNOSTI: 29.5.2008

C) JMÉNO A PRŮMENÍ, FUNKCE OPRAVNĚNÉ OSOBY PORIZOVATELE:
ING. PETR MEDÁČEK, CSC., MBA, STAROSTA MĚSTA

RAZÍTKO A PODPIS

PORIZOVATEL
VÝKONNÝ PORIZOVATEL
PROJEKTANT URBANISTICKÉ ČÁSTI
ODPOVĚDNÝ PROJEKTANT
DIGITÁLNÍ ZPRACOVÁNÍ
NÁZEV AKCE
MĚSTSKÝ ÚŘAD BUDYNĚ NAD OHŘÍ
STANISLAV PITR
ING. STANISLAV ZEMAN
MĚSTO BUDYNĚ NAD OHŘÍ
ÚZEMNÍ PLÁN
KONCEPCE VEŘEJNÉ INFRASTRUKTURY
- DEŠŤOVÁ KANALIZACE
ČÁST DOKUMENTACE
ÚZEMNÍ PLÁN

ETAPA
DATUM
MĚŘÍTKO
FORMAT
ČÍSLO VÝKRESU
ČÍSLO PÁŘE

1/200
1:10 000
A0
7