

ÚZEMNÍ PLÁN ČERNĚVES

PŘESTAVBOVÉ PLOCHY


č. lokality kód funkce funkční využití
 P1 SV OBYTNÉ SMÍŠENÉ VESNICKÉ

OPATŘENÍ V KRAJINĚ - založení prvků ÚSES

č. lokality kód funkce funkční využití
 LK-o NsX PLOCHY SMÍŠENÉ NEZASTAVĚNÉHO ÚZEMÍ
 NsX, kde x = p - příroci (ÚSES), n - nelesní zeleně

ZASTAVITELNÉ PLOCHY

č. lokality kód funkce funkční využití
 Z1 BV BYDLENÍ VESNICKÉ
 Z2 BV BYDLENÍ VESNICKÉ
 Z3 BV BYDLENÍ VESNICKÉ
 Z4 BV BYDLENÍ VESNICKÉ
 Z5 SV OBYTNÉ SMÍŠENÉ VESNICKÉ
 Z6 SV OBYTNÉ SMÍŠENÉ VESNICKÉ
 Z7 OH OBYČNÉ VYBAVENÍ - hřbitov
 Z8 BV BYDLENÍ VESNICKÉ
 Z9 SV OBYTNÉ SMÍŠENÉ VESNICKÉ
 Z10 SV OBYTNÉ SMÍŠENÉ VESNICKÉ
 Z11 PVz VEŘEJNÉ PROSTRANSTVÍ - zeleně
 Z12 OS OBYČNÉ VYBAVENÍ - sport
 Z13 PVz VEŘEJNÉ PROSTRANSTVÍ - zeleně
 Z14 VZ VÝROBA ZEMĚDĚLSKÁ
 Z15 VZ VÝROBA ZEMĚDĚLSKÁ
 Z16 TIF FOTOVOLTAICKÁ ELEKTRÁRNA
 Z17 TIF FOTOVOLTAICKÁ ELEKTRÁRNA
 D1 PV VEŘEJNÉ PROSTRANSTVÍ
 D2 PV VEŘEJNÉ PROSTRANSTVÍ
 D3 PV VEŘEJNÉ PROSTRANSTVÍ
 D4 PV VEŘEJNÉ PROSTRANSTVÍ
 O1 PV PROTIPOVOĎOVÁ OPATŘENÍ na veřejném prostranství
 O2 PVz PROTIPOVOĎOVÁ OPATŘENÍ na veřejném prostranství se zelení

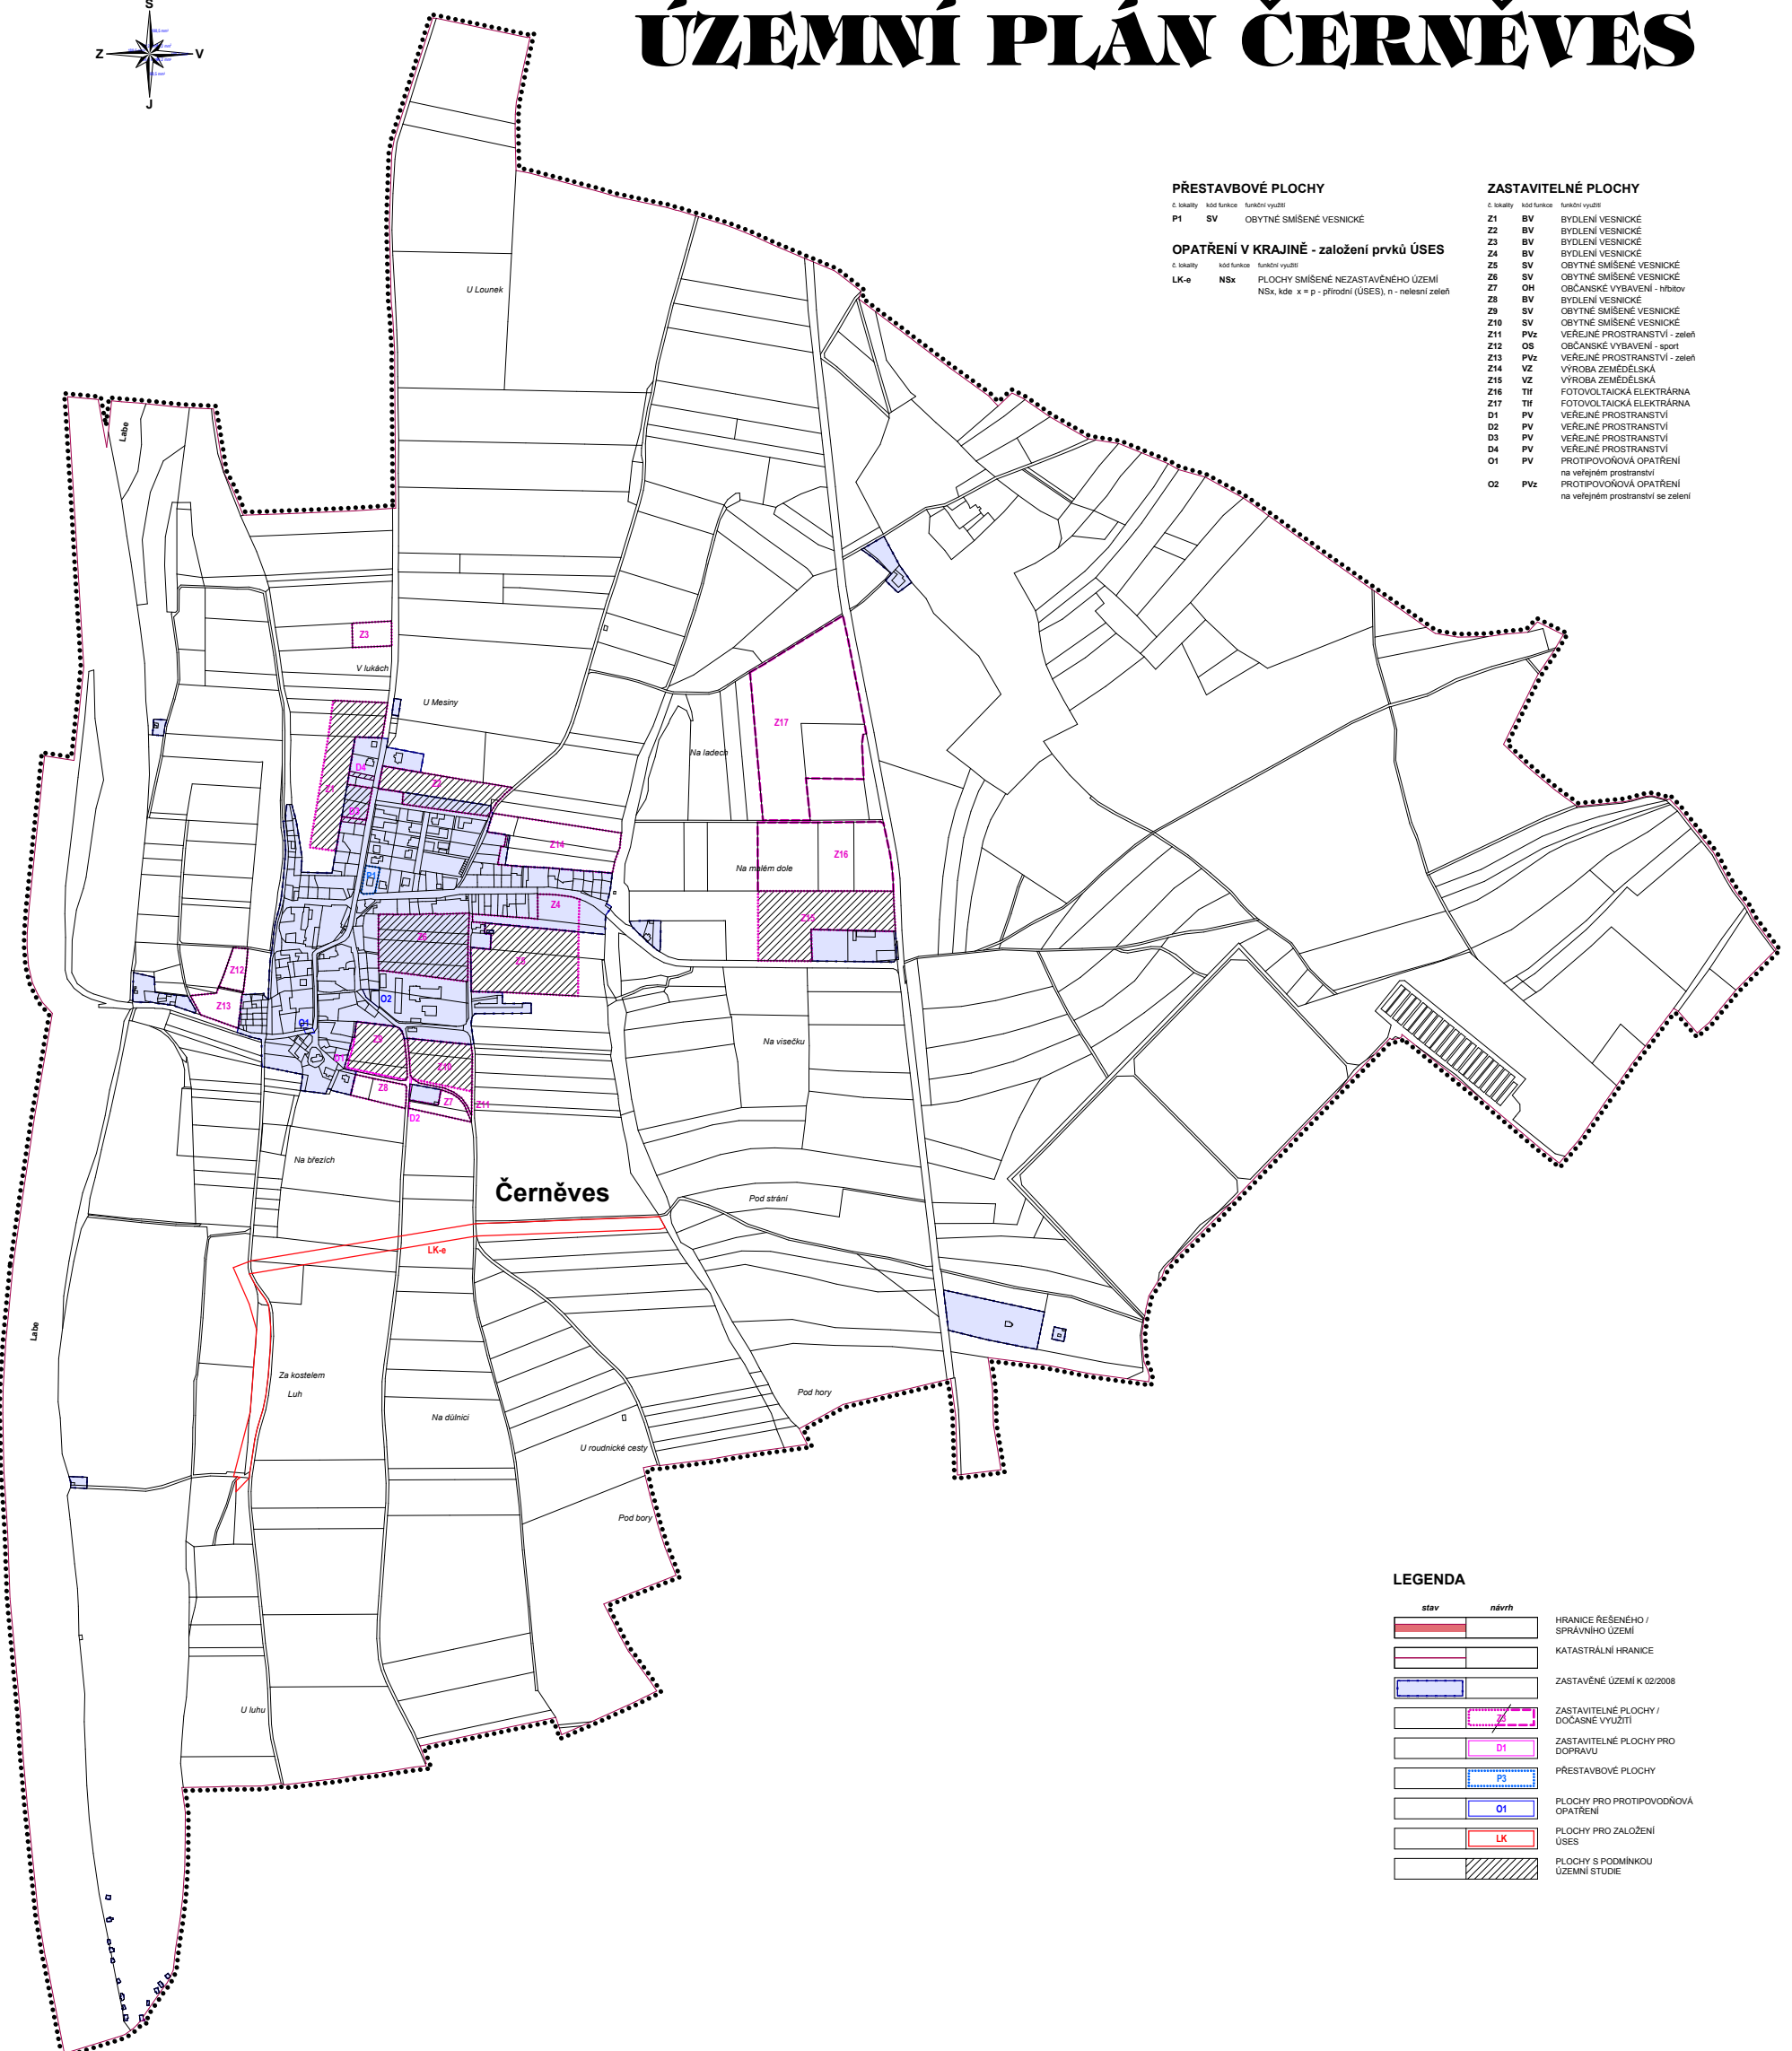

LEGENDA

stav	návrh	popis
[Red line]	[Red line]	HRANICE ŘEŠENÉHO / SPRÁVNÍHO ÚZEMÍ
[Black line]	[Black line]	KATASTRÁLNÍ HRANICE
[Blue shaded area]	[Blue shaded area]	ZASTAVĚNÉ ÚZEMÍ K 02/2008
[Pink shaded area]	[Pink shaded area]	ZASTAVITELNÉ PLOCHY / DOČASNÉ VYUŽITÍ
[Pink shaded area with D1]	[Pink shaded area with D1]	ZASTAVITELNÉ PLOCHY PRO DOPRAVU
[Blue shaded area with P3]	[Blue shaded area with P3]	PŘESTAVBOVÉ PLOCHY
[Blue shaded area with O1]	[Blue shaded area with O1]	PLOCHY PRO PROTIPOVOĎOVÁ OPATŘENÍ
[Red shaded area with LK]	[Red shaded area with LK]	PLOCHY PRO ZALOŽENÍ ÚSES
[Hatched area]	[Hatched area]	PLOCHY S PODMINKOU ÚZEMNÍ STUDIE

ÚZEMNÍ PLÁN ČERNĚVES

n á v r h
 úprava před vydáním ÚP

ZHOTOVITEL: ING. ARCH. ALENA FÁRKOVÁ, ŠAFÁŘKOVA 2537, 438 01 ŽATEC
 OBJEDNATEL: OBEC ČERNĚVES, ČERNĚVES čp. 42, 413 01 ROUDNICE NAD LABEM
 PORIZOVATEL: MĚSTSKÝ ÚŘAD ROUDNICE NAD LABEM, ÚŘAD ÚZEMNÍHO PLÁNOVÁNÍ
 KRAJ: ÚSTECKÝ
 AUTORSKÝ KOLEKTIV: ING. ARCH. ALENA FÁRKOVÁ, ING. ARCH. HANA VRCHLAVSKÁ,
 ING. VLADIMÍR BUDINSKÝ, ING. ROBERT KLEMENT, ING. MILAN ŠOBR, RNDr. JANA TESAŘOVÁ, CSc.

ZÁKLADNÍ ČLENĚNÍ ÚZEMÍ

ČÍSLO VÝKRESU:

la

DATUM: ČERVEN 2009
 MĚŘÍTKO: 1 : 5000

