


ÚZEMNÍ PLÁN ČERNĚVES

FLOCHY A KORIDORY S MOŽNOSTÍ VYVLASTNĚNÍ I UPLATNĚNÍ PŘEDKUPNÍHO PRÁVA

označení	č. lokality	
WD1	D1	MÍSTNÍ KOMUNIKACE, VÝHYBNA
WD2	D2	ROZŠÍŘENÍ MK, PARKOVISTĚ
WD3	D3	MÍSTNÍ KOMUNIKACE
WD4	D4	MÍSTNÍ KOMUNIKACE
WT1	TS11	TRAFOSTANICE
WT-E		ELEKTRICKÉ VEDENÍ VN
WT-V		NAPOJENÍ NA PITNÝ VODOVOD
WT-K		NAPOJENÍ NA KANALIZACI
WT-P		PLOŠNÁ PLYNOPIKACE
WK1	O1	PROTIPOVOĎOVÁ STĚNA
WK2	O2	ZASAKOVACÍ PROSTOR
WU-1	LK-9	ZALOŽENÍ LOKÁLNÍHO BIODORU

FLOCHY A KORIDORY POUZE S MOŽNOSTÍ UPLATNĚNÍ PŘEDKUPNÍHO PRÁVA

označení	č. lokality	
PU1	LC-29	VYMEZENÍ LOKÁLNÍHO BIOCENTRA
PU2	LC-19	VYMEZENÍ LOKÁLNÍHO BIOCENTRA
PU3	LC-18	VYMEZENÍ LOKÁLNÍHO BIOCENTRA
PU4	LK-e	VYMEZENÍ LOKÁLNÍHO BIODORU
PU5	LK-e	VYMEZENÍ LOKÁLNÍHO BIODORU
PU6	LK-d	VYMEZENÍ LOKÁLNÍHO BIODORU
PU7	LK-g	VYMEZENÍ LOKÁLNÍHO BIODORU
PP1	Z18	VEŘEJNÉ PROSTRANSTVÍ SE ZELENÍ
PP2	Z14	VEŘEJNÉ PROSTRANSTVÍ SE ZELENÍ

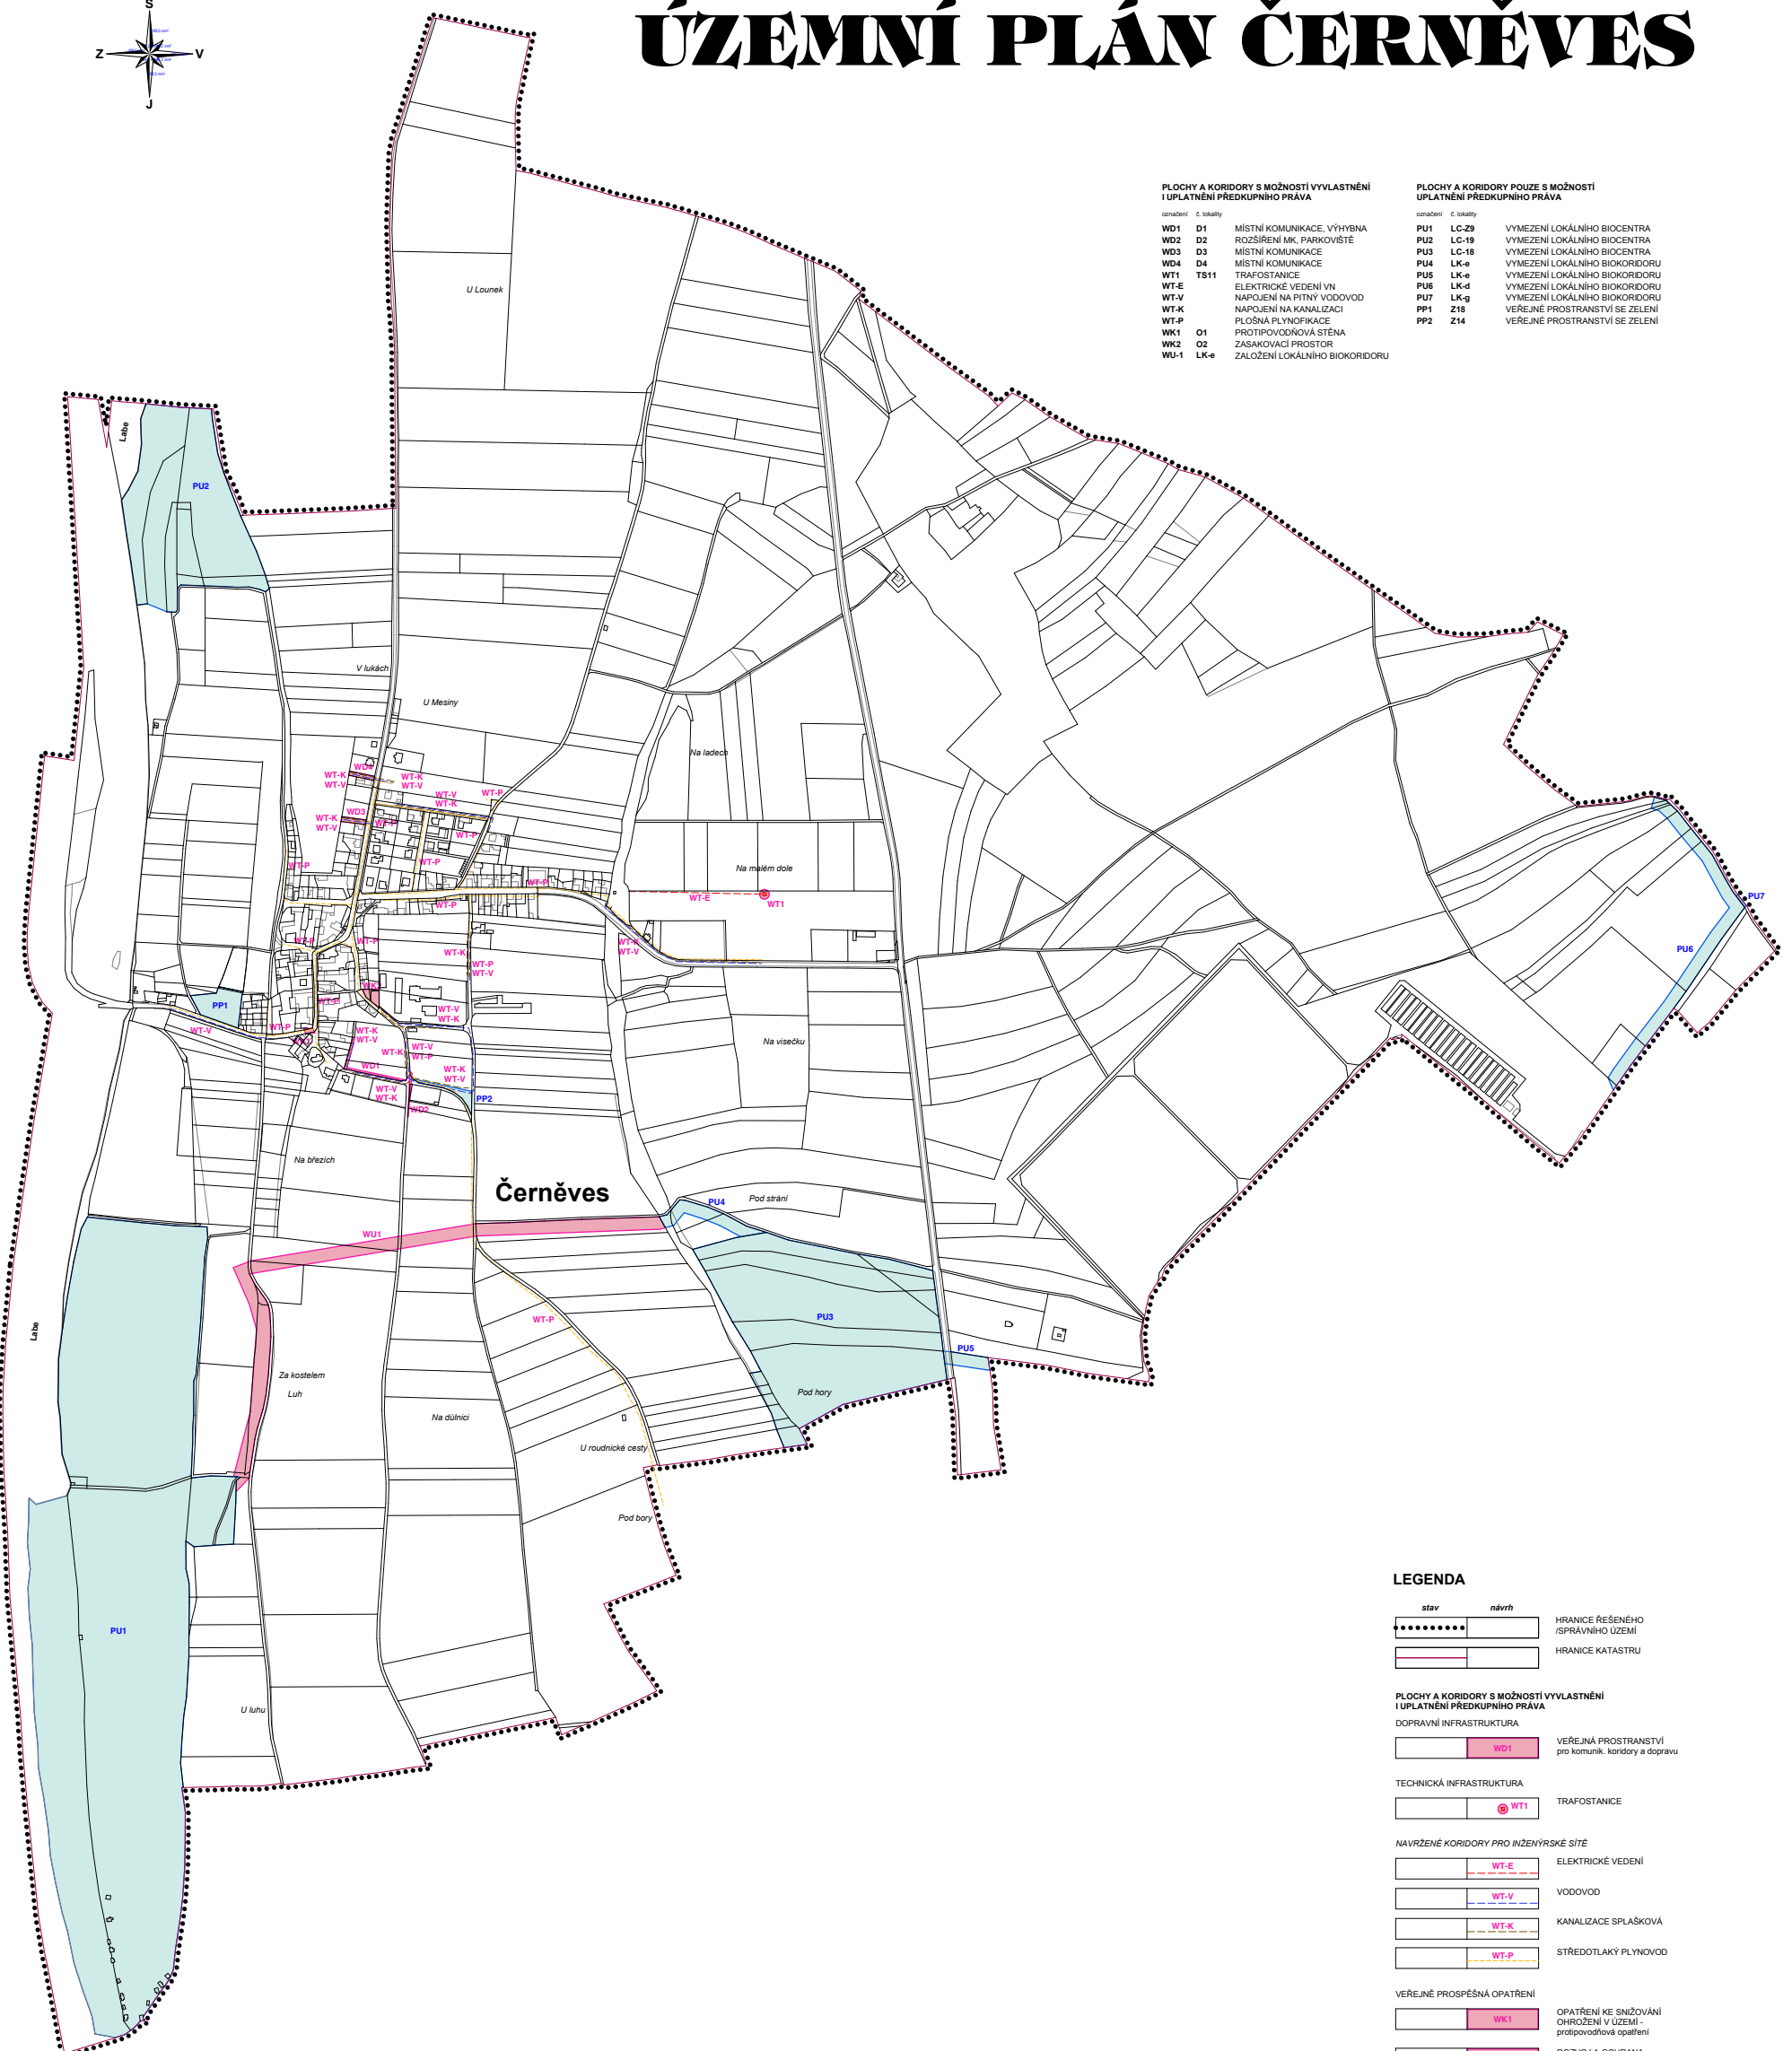

LEGENDA

stav	návrh	
		HRANICE ŘEŠENÉHO /SPRÁVNÍHO ÚZEMÍ
		HRANICE KATASTRU
FLOCHY A KORIDORY S MOŽNOSTÍ VYVLASTNĚNÍ I UPLATNĚNÍ PŘEDKUPNÍHO PRÁVA		
DOPRAVNÍ INFRASTRUKTURA		
		VEŘEJNÁ PROSTRANSTVÍ pro komunik. koridory a dopravu
TECHNICKÁ INFRASTRUKTURA		
		TRAFOSTANICE
NAVŘZENÉ KORIDORY PRO INŽENYRSKÉ SÍŤE		
		ELEKTRICKÉ VEDENÍ
		VODOVOD
		KANALIZACE SPLAŠKOVÁ
		STŘEDOTLAKY PLYNOVOD
VEŘEJNÉ PROSPĚŠNÁ OPATŘENÍ		
		OPATŘENÍ KE SNÍŽOVÁNÍ OHROŽENÍ V ÚZEMÍ - protipovodňová opatření
		ROZVOJ A OCHRANA PŘÍRODNÍHO DĚDICTVÍ - založení vymezených prvků ÚSES
FLOCHY A KORIDORY POUZE S MOŽNOSTÍ UPLATNĚNÍ PŘEDKUPNÍHO PRÁVA		
VEŘEJNÉ PROSPĚŠNÁ OPATŘENÍ		
		ROZVOJ A OCHRANA PŘÍRODNÍHO DĚDICTVÍ - vymezení prvků ÚSES
VEŘEJNÁ INFRASTRUKTURA		
		VEŘEJNÁ PROSTRANSTVÍ - veřejná zelen

ÚZEMNÍ PLÁN ČERNĚVES

n á v r h
úprava před vydáním ÚP

ZHOTOVITEL: ING. ARCH. ALENA FÁRKOVÁ, ŠAFÁŘIKOVA 2537, 438 01 ŽATEC
OBJEDNATEL: OBEC ČERNĚVES, ČERNĚVES čp. 42, 413 01 ROUDNICE NAD LABEM
PORIZOVATEL: MĚSTSKÝ ÚŘAD ROUDNICE NAD LABEM, ÚŘAD ÚZEMNÍHO PLÁNOVÁNÍ
KRAJ: ÚSTECKÝ
AUTORSKÝ KOLEKTIV: ING. ARCH. ALENA FÁRKOVÁ, ING. ARCH. HANA VRCHLAVSKÁ,
ING. VLADIMÍR BUDINSKÝ, ING. ROBERT KLEMENT, ING. MILAN ŠOBR, RNDr. JANA TESAŘOVÁ, CSc.

VEŘEJNĚ PROSPĚŠNÉ STAVBY A OPATŘENÍ

ČÍSLO VÝKRESU:

lc

DATUM: ČERVEN 2009
MĚŘÍTKO: 1 : 5000

