


ÚZEMNÍ PLÁN ČERNĚVES

PŘESTAVBOVÉ PLOCHY

č. lokality kód funkce funkční využití
 P1 SV OBYTNÉ SMÍŠENÉ VESNICKÉ

ZASTAVITELNÉ PLOCHY

č. lokality	kód funkce	funkční využití
Z1	BV	BYDLENÍ VESNICKÉ
Z2	BV	BYDLENÍ VESNICKÉ
Z3	BV	BYDLENÍ VESNICKÉ
Z4	BV	BYDLENÍ VESNICKÉ
Z5	SV	OBYTNÉ SMÍŠENÉ VESNICKÉ
Z6	SV	OBYTNÉ SMÍŠENÉ VESNICKÉ
Z7	OH	OBCANSKÉ VYBAVENÍ - hřbitov
Z8	BV	BYDLENÍ VESNICKÉ
Z9	SV	OBYTNÉ SMÍŠENÉ VESNICKÉ
Z10	SV	OBYTNÉ SMÍŠENÉ VESNICKÉ
Z11	PVz	VEŘEJNÉ PROSTRANSTVÍ - zeleň
Z12	OS	OBCANSKÉ VYBAVENÍ - sport
Z13	PVz	VEŘEJNÉ PROSTRANSTVÍ - zeleň
Z14	VZ	VÝROBA ZEMĚDĚLSKÁ
Z15	VZ	VÝROBA ZEMĚDĚLSKÁ
Z16	TfF	FOTOVOLTAICKÁ ELEKTRÁRNA
Z17	TfF	FOTOVOLTAICKÁ ELEKTRÁRNA
D1	PV	VEŘEJNÉ PROSTRANSTVÍ
D2	PV	VEŘEJNÉ PROSTRANSTVÍ
D3	PV	VEŘEJNÉ PROSTRANSTVÍ
D4	PV	VEŘEJNÉ PROSTRANSTVÍ
O1	PV	PROTIPOVOŇOVÁ OPATŘENÍ na veřejném prostranství
O2	PVz	PROTIPOVOŇOVÁ OPATŘENÍ na veřejném prostranství se zelení

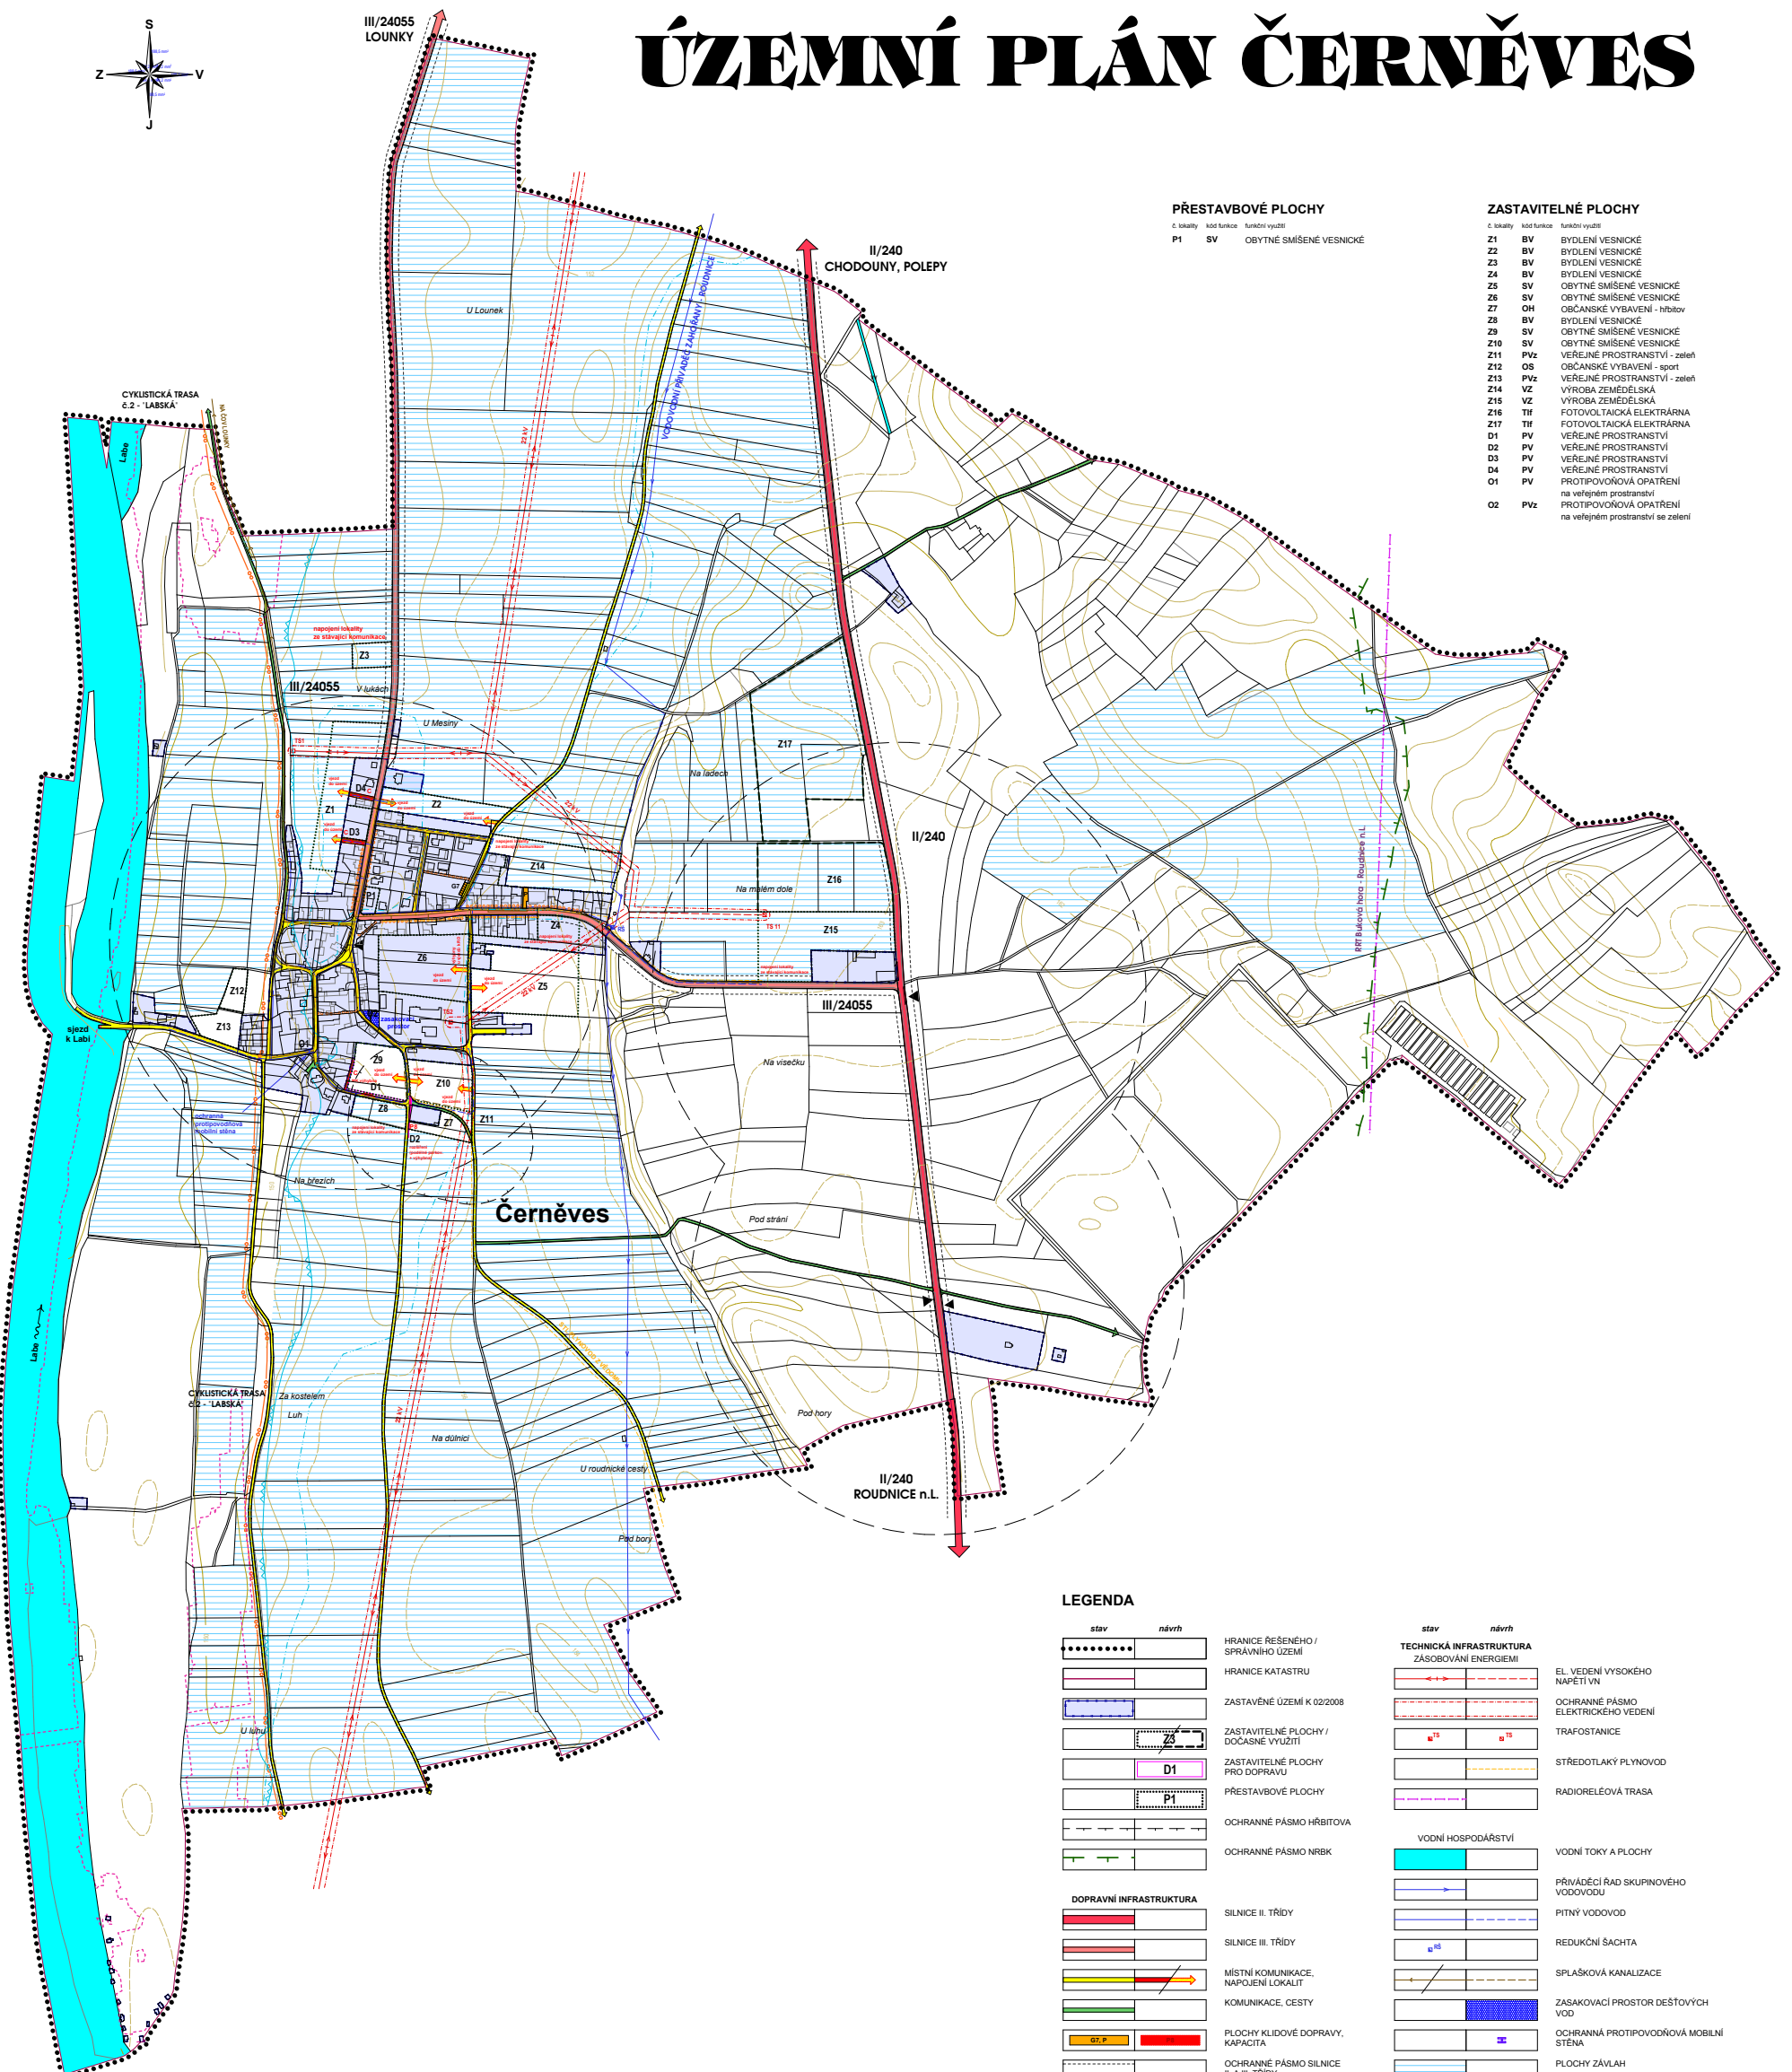

LEGENDA

stav	návrh	stav	návrh
	HRANICE REŠENÉHO / SPRÁVNÍHO ÚZEMÍ		EL. VEDENÍ VYSOKÉHO NAPĚTÍ VN
	HRANICE KATASTRU		OCHRANNÉ PÁSMA ELEKTRICKÉHO VEDENÍ
	ZASTAVĚNÉ ÚZEMÍ K 02/2008		TRAFOSTANICE
	ZASTAVITELNÉ PLOCHY / DOČASNÉ VYUŽITÍ		STŘEDOTLAKY PLYNOVOD
	ZASTAVITELNÉ PLOCHY PRO DOPRAVU		RADIOTELEOVÁ TRASA
	PŘESTAVBOVÉ PLOCHY		VODNÍ HOSPODÁŘSTVÍ
	OCHRANNÉ PÁSMA HŘBITOVA		VODNÍ TOKY A PLOCHY
	OCHRANNÉ PÁSMA NRBK		PRŮVĚDCÍ RAD SKUPINOVÉHO VODOVODU
	SILNICE II. TŘÍDY		PITNÝ VODOVOD
	SILNICE III. TŘÍDY		REDUKČNÍ SÁCHA
	MÍSTNÍ KOMUNIKACE, NÁPOJENÍ LOKALIT		SPLAŠKOVÁ KANALIZACE
	KOMUNIKACE, CESTY		ZASAKOVACÍ PROSTOR DEŠTOVÝCH VOD
	PLOCHY KLIDOVÉ DOPRAVY, KAPACITA		OCHRANNÁ PROTIPOVOŇOVÁ MOBILNÍ STĚNA
	OCHRANNÉ PÁSMA SILNICE II. A III. TŘÍDY		PLOCHY ZÁVLAH
	ZASTÁVKA BUS, DOSTUPNOST 400 m		ZÁPLAVOVÉ ÚZEMÍ STANOVENÉ - Q100
	CYKLISTICKÁ TRASA		AKTIVNÍ ZÓNA ZÁPLAVOVÉHO ÚZEMÍ
	CHODNÍKY		ZÁPLAVOVÉ ÚZEMÍ ZDOKUMENTOVANÉ POVOVNĚ - R0K 2002

POZN.:
 - CELE REŠENÉ ÚZEMÍ OBCE JE ZAŘAZENO MEZI ZRANITELNÉ OBLASTI DLE PŘÍSLUŠNÝCH PŘEDPISŮ ZÁKONA č. 254/2001 Sb., O VODÁCH, A NARIŽENÍ VLÁDY 103/2003 Sb., V PLATNÉM ZNĚNÍ
 - CELE REŠENÉ ÚZEMÍ SE NACHÁZÍ V CHRÁNĚNÉ OBLASTI PŘÍROZENÉ AKUMULACE VOD (CHOPAV) SEVEROČESKÁ KRÁVA VYHLÁŠENĚM V NARIŽENÍ VLÁDY ČSR č. 85/1981 Sb.
 - CELE REŠENÉ ÚZEMÍ LEŽÍ V OCHRANĚM PÁSMMU NADREGIONÁLNÍHO BIODIVERZITY K10
 - OPRAVNĚNÝ PROSTOR PRO SPRÁVU VODNÍHO TOKU LABE JE 10 m OD BŘEHOVÉ ČÁRY

ÚZEMNÍ PLÁN ČERNĚVES

odůvodnění návrhu
 úprava před vydáním ÚP

ZHOTOVITEL: ING. ARCH. ALENA FÁRKOVÁ, ŠAFAŘIKOVA 2537, 438 01 ŽATEC
 OBJEDNATEL: OBEC ČERNĚVES, ČERNĚVES čp. 42, 413 01 ROUDNICE NAD LABEM
 PORIZOVATEL: MĚSTSKÝ ÚŘAD ROUDNICE NAD LABEM, ÚŘAD ÚZEMNÍHO PLÁNOVÁNÍ
 KRAJ: ÚSTECKÝ
 AUTORSKÝ KOLEKTIV: ING. ARCH. ALENA FÁRKOVÁ, ING. ARCH. HANA VRCHLAVSKÁ,
 ING. VLADIMÍR BUDINSKÝ, ING. ROBERT KLEMENT, ING. MILAN ŠOBR, RNDr. JANA TESAŘOVÁ, CSc.

KOORDINAČNÍ VÝKRES - DOPRAVA A TECHNICKÁ INFRASTRUKTURA

ČÍSLO VÝKRESU:

Ila-1

DATUM: ČERVEN 2009
 MĚRÍTKO: 1:5000

