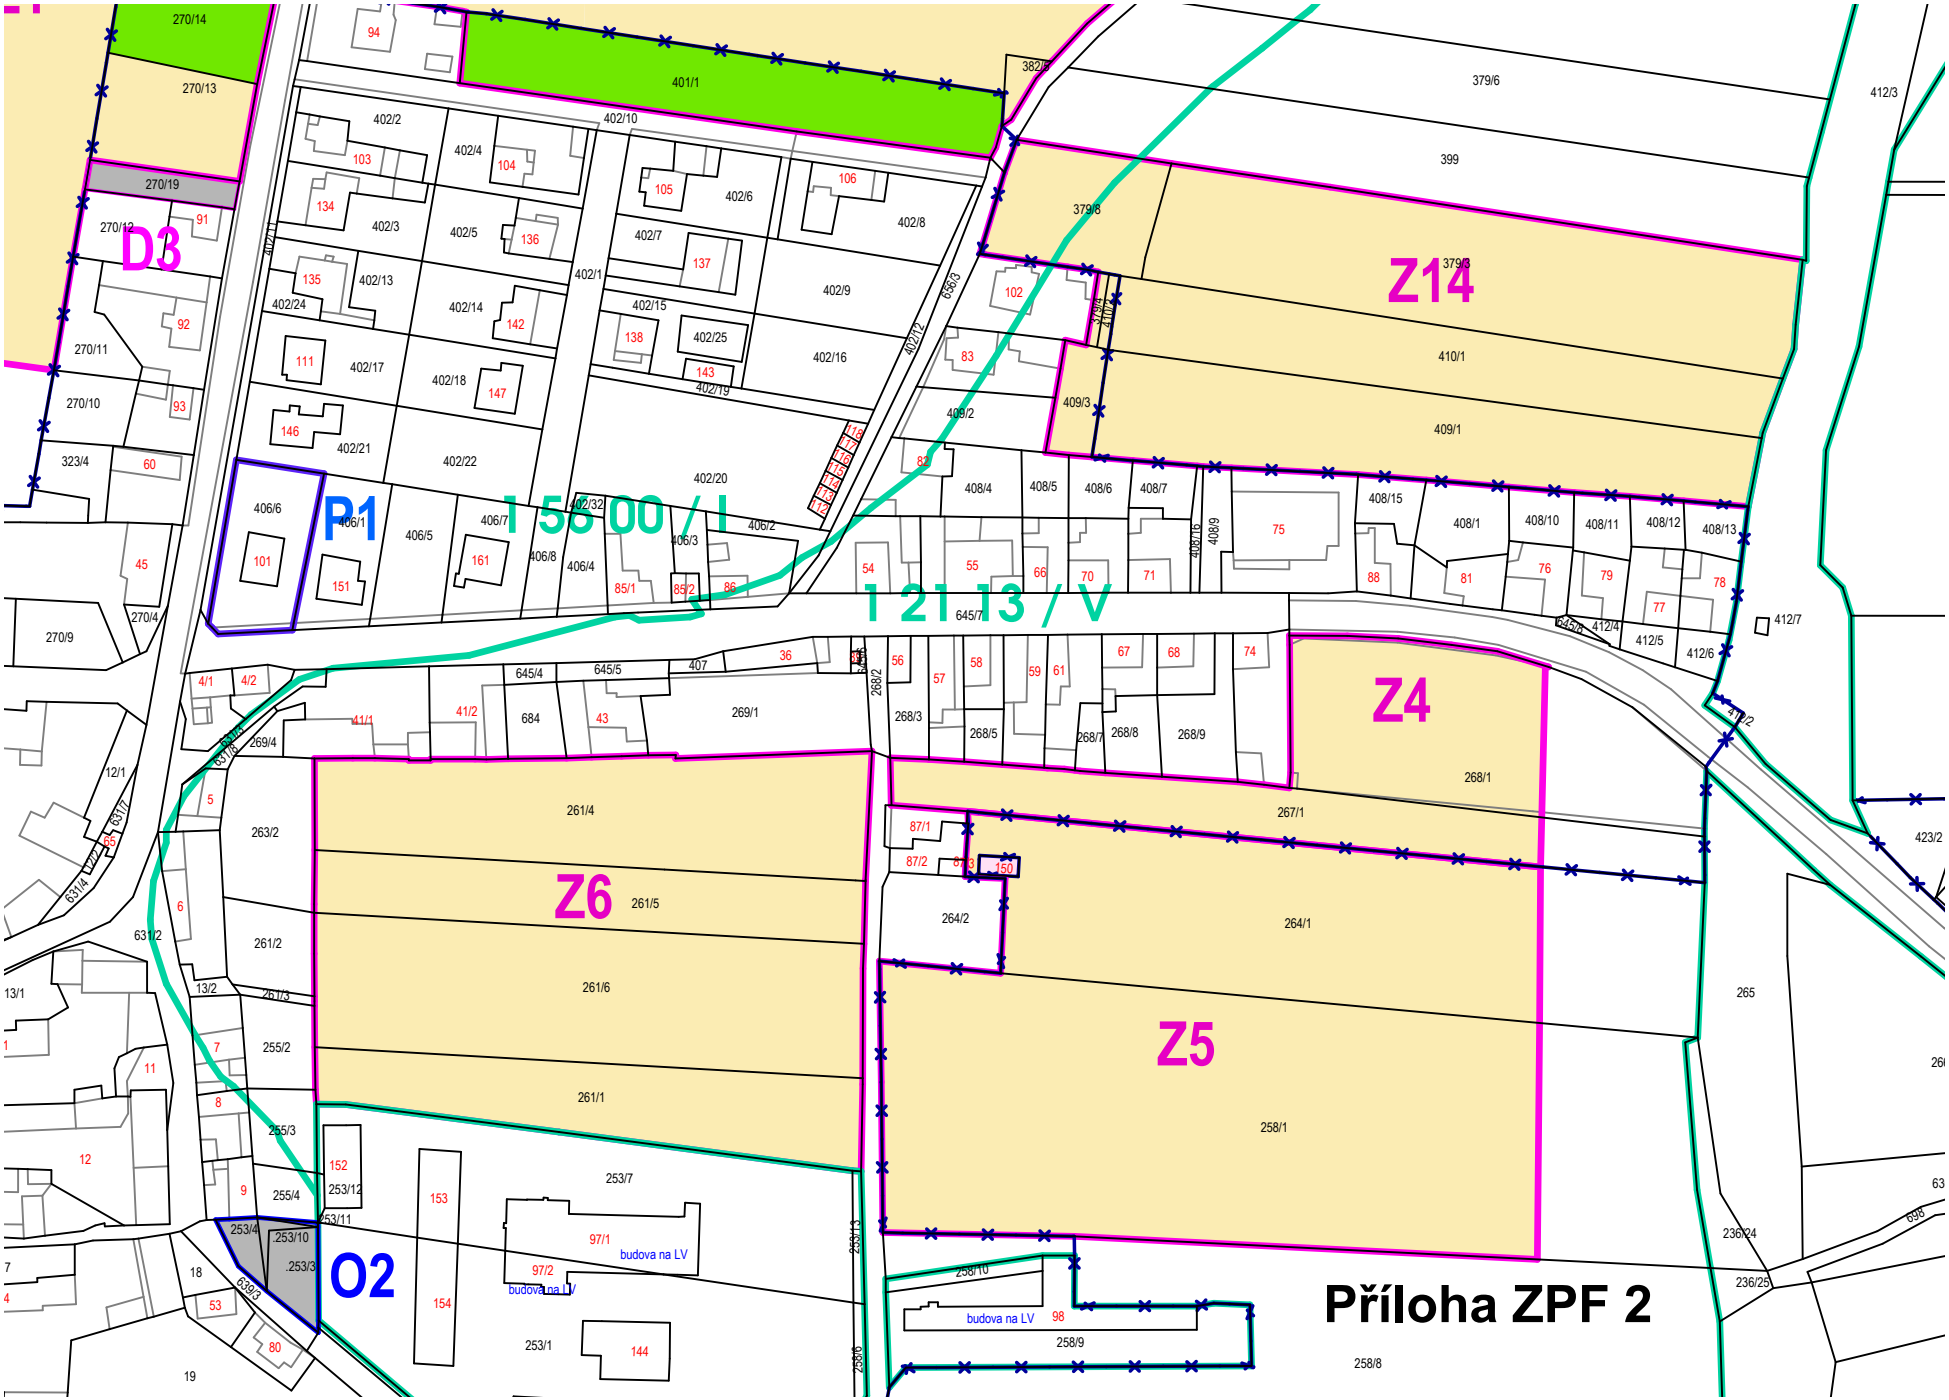
D3
P1
O2
Z14
Z4
Z6
Z5
1 56 00 / I
1 21 13 / V
budova na LV
budova na LV
budova na LV
Příloha ZPF 2