
 POLICE ČESKÉ REPUBLIKY
 KRAJSKÉ ŘEDITELSTVÍ POLICIE
 ÚSTECKÉHO KRAJE
 ÚZEMNÍ ODBOR VĚJŠÍ SLUŽBY
 DOPRAVNÍ INSPEKTORÁT LITOMĚŘICE

Odsouhlaseno dne: 31.5.2021
 Č. j. KRPU- 93/2021 /ČJ-20.....-040006
 Platnost emerzna
 do:


Podpí:


npor. Mgr. Bc. Jaromír Galia

Dopravní značení Litoměřice s.r.o.
 Okna 24, 412 01 Polepy
 IČ: 06603076, DIČ: CZ06603076



Vypracoval: Bc. Tomáš Lipš, Tereza Řeřichová	Kontroloval: Bc. Tomáš Lipš	Vedoucí projektu: Bc. Tomáš Lipš	
KÚ : Roudnice nad Labem	Kraj: Ústecký	Datum:	04/2021
Investor: Říp o.p.s., Očkova 2, 413 01 Roudnice nad Labem		Stupeň:	
Zakázka: vjezd do pivovaru, ulice Poděbradova		Číslo zakázky:	210000
Obsah: DOPRAVNÍ SITUACE - širší vztahy		Počet formátů A4:	Číslo kopie:
		Číslo přílohy:	Měřítko:
		1	

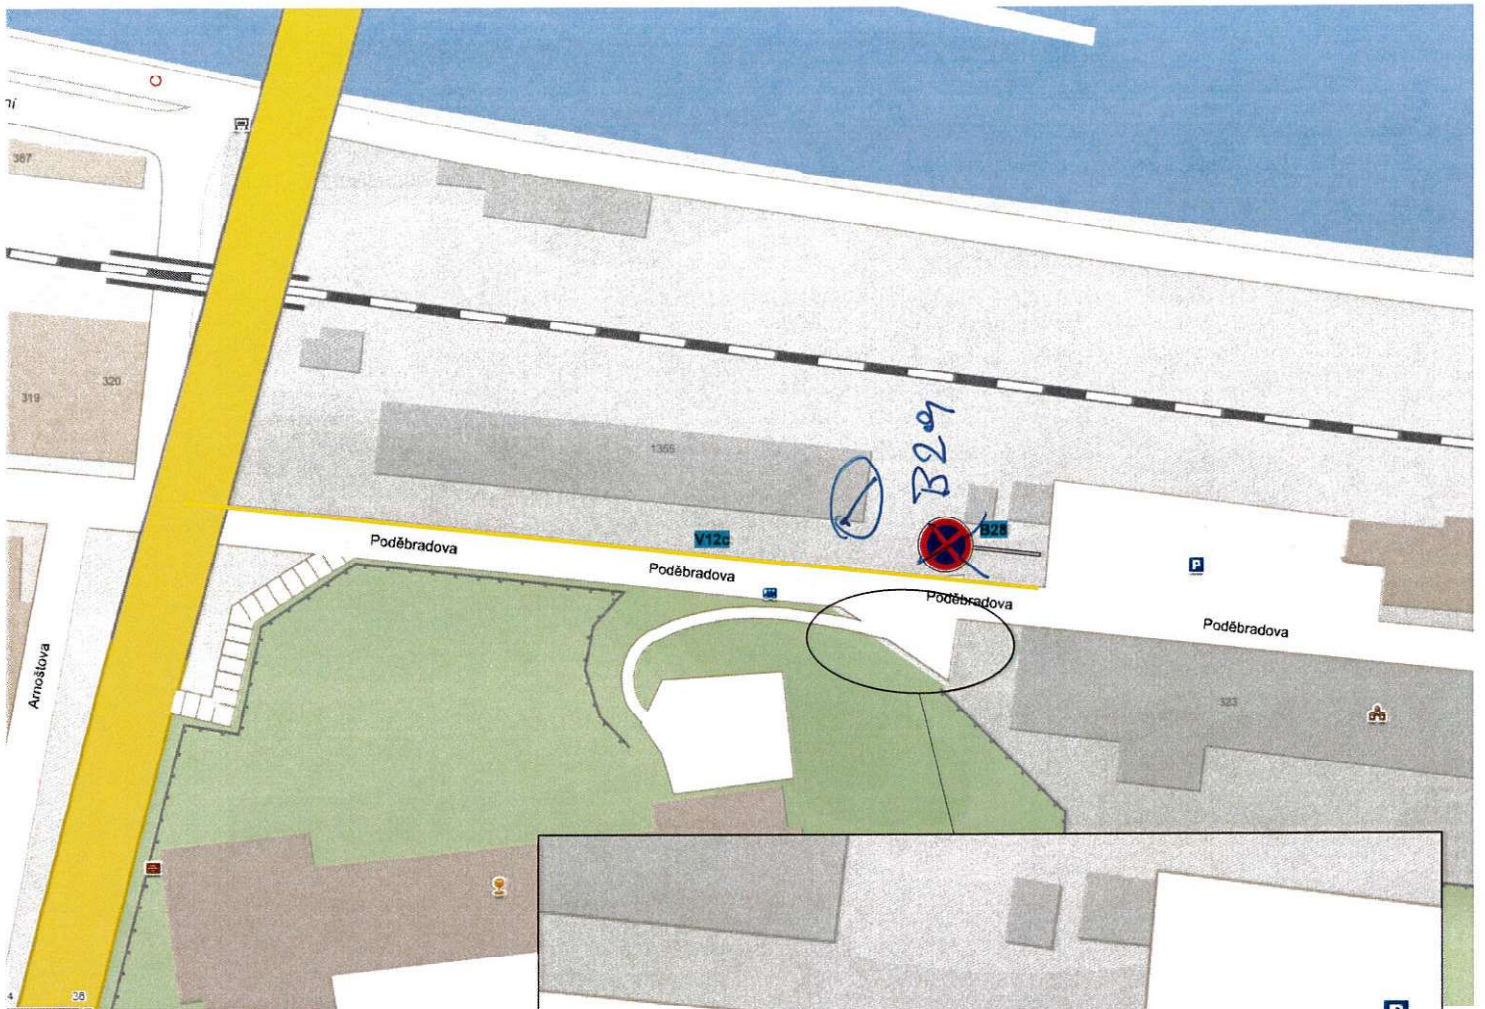


 POLICIE ČESKÉ REPUBLIKY
 KRAJSKÉ ŘEDITELSTVÍ POLICIE
 ÚSTECKÉHO KRAJE
 ÚZEMNÍ ODBOR VNĚJŠÍ SLUŽBY
 DOPRAVNÍ INSPEKTORÁT LITOMĚŘICE

Odsouhlaseno dne: **31.5.2021**
 Č. j. KRPU- **93202-7** / ČJ-20... **21**-040606
 Platnost oznámena do:

por. Mgr. Bc. Jaromír Galla



Dopravní značení Litoměřice s.r.o.
 Okna 24, 412 01 Polepy
 IČ: 06603076, DIČ: CZ06603076

Vypracoval: Bc. Tomáš Lipš, Tereza Řeřichová		Kontroloval: Bc. Tomáš Lipš		Vedoucí projektu: Bc. Tomáš Lipš	
KÚ : Roudnice nad Labem		Kraj: Ústecký		Datum: 04/2021	
Investor: Říp o.p.s., Očkova 2, 413 01 Roudnice nad Labem				Stupeň:	
Zakázka: vjezd do pivovaru, ulice Poděbradova				Číslo zakázky: 210000	
Obsah: DOPRAVNÍ SITUACE				Číslo přílohy: 2	
				Číslo kopie:	
				Měřítko:	