


ÚZEMNÍ PLÁN VĚDOMICE

5. ŠIRŠÍ VZTAHY

1 : 50 000

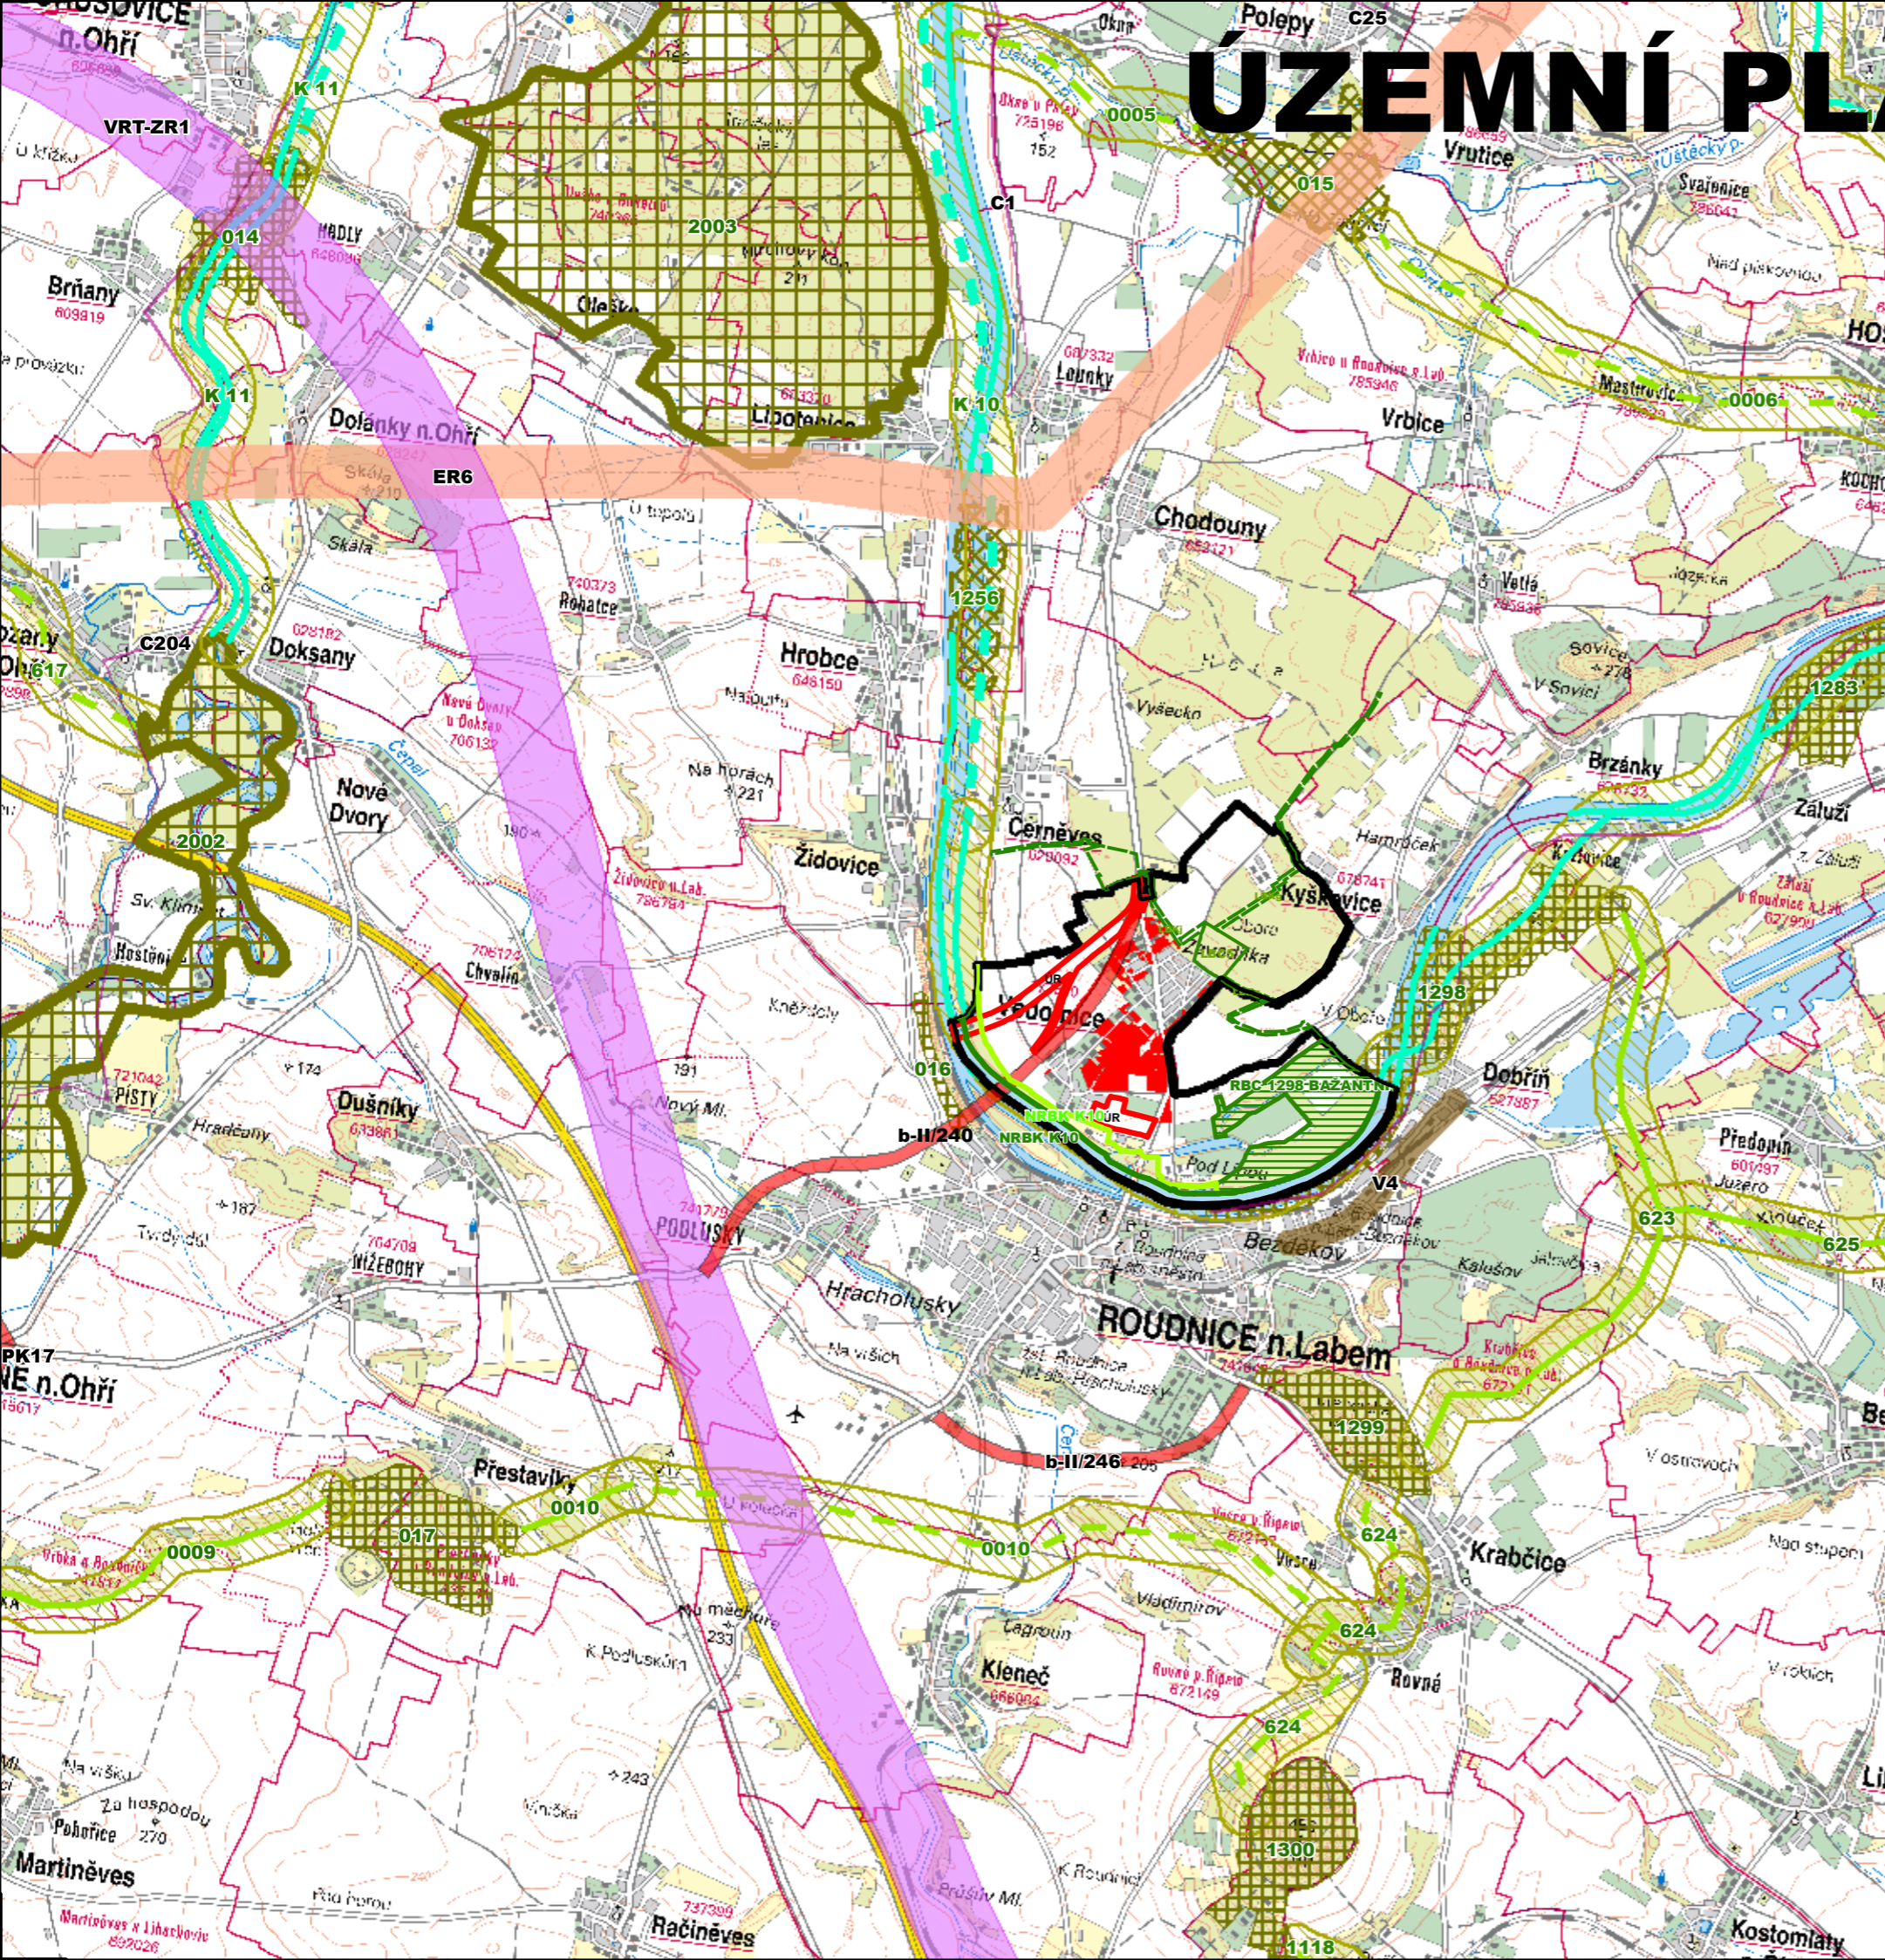

LEGENDA	STAV	NÁVRH
HRANICE ŘEŠENÉHO ÚZEMÍ		
ZÁMĚRY Z ÚP VĚDOMICE		
- ROZVOJOVÉ PLOCHY		
- ÚZEMNÍ REZERVY		
LOKÁLNÍ BIOCENTRUM VYMEZENÉ		
LOKÁLNÍ BIODOR VYMEZENÝ		
NADREGIONÁLNÍ BIODOR VYMEZENÝ - ČÁST VODNÍ		
NADREGIONÁLNÍ BIODOR VYMEZENÝ - ČÁST NIVNÍ		
REGIONÁLNÍ BIOCENTRUM VYMEZENÉ		
ZÁMĚRY ZE ZÚR ÚK		
PLOCHY A KORIDORY NADMÍSTNÍHO VÝZNAMU		
VEŘEJNÁ DOPRAVNÍ INFRASTRUKTURA - SILNIČNÍ		
VYSOKORYCHLOSTNÍ TRÁŤ		
LABSKÁ CYKLOSTEZKA; TRASA Č.2		
VEDENÍ 400 KV - REZERVA		
KANALIZACE		
ÚSES		ÚSES
FUNKČNÍ		K ZALOŽENÍ
NADREGIONÁLNÍ BIOCENTRUM		
NADREGIONÁLNÍ BIODOR		
REGIONÁLNÍ BIOCENTRUM		
REGIONÁLNÍ BIODOR		

	ARCHITEKTURA	URBANISMUS	INTERIER	DESIGN
	STUDIO KAPA NA PETYŇNCE 88, 169 00 PRAHA 6 IČO 16898401 BANKOVNÍ SPOJENÍ KB PRAHA		ING. ARCH. PETR VÁVRA EMAIL: PETAVAVRA@VOLNY.CZ TEL./FAX 224 322 053 Č.ÚČTU 681 943-011/0100	
AKCE: ÚP VĚDOMICE POŘIZOVATEL: MěÚ Roudnice nad Labem MŠÚ, OÚ: VĚDOMICE	VYKRES: ŠIRŠÍ VZTAHY	VEDOUCÍ PROJEKTANT: ING. ARCH. PETR VÁVRA ZODPOVĚDNÝ PROJEKTANT: ING. ARCH. PETR VÁVRA MĚŘÍTKO: 1 : 50000 DATUM: ZÁŘÍ 2014	ČÍSLO VYKRESU: 5	