


VÝREZ SEVERNÍ ČÁSTI ŘEŠENÉHO ÚZEMÍ

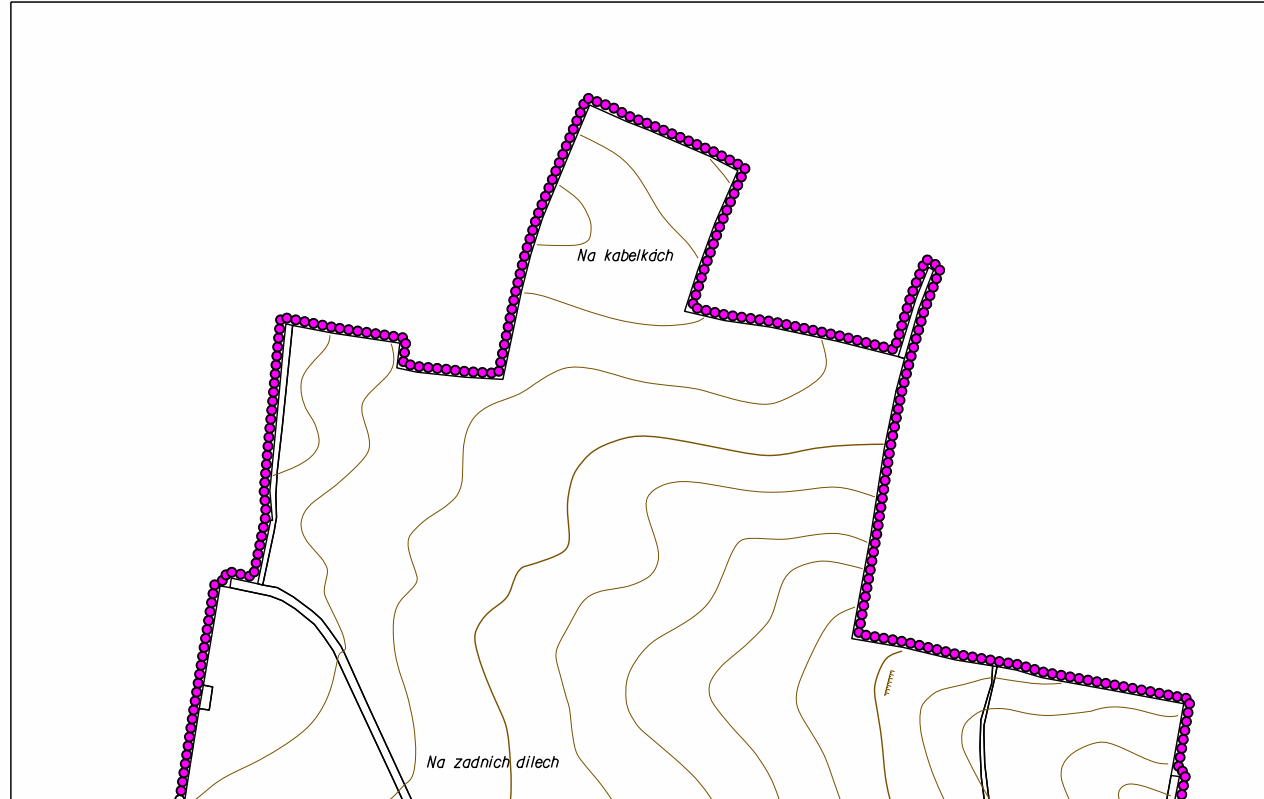

BUDYNĚ NAD OHŘÍ


ÚZEMNÍ PLÁN

HLAVNÍ VÝKRES

KONCEPCE VEŘEJNÉ INFRASTRUKTURY

PLYN

MĚŘÍTKO 1 : 10 000

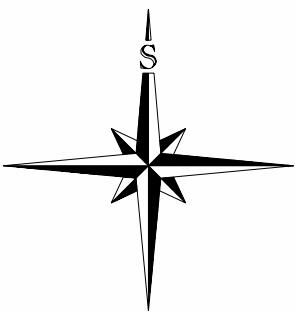

- HRANICE ŘEŠENÉHO ÚZEMÍ = HRANICE OBCE
- ZASTAVĚNÉ ÚZEMÍ
- ZASTAVITELNÉ PLOCHY
- LESY
- VODA
- OCHRANNÁ A BEZPEČNOSTNÍ PÁSMA

ZÁSOBOVÁNÍ PLYNEM

- | | | |
|------|-------|--|
| STAV | NÁVRH | PLYNOVODNÍ POTRUBÍ VVTL - TRANSKAS (BP 100m) |
| | | PLYNOVODNÍ POTRUBÍ VTL - SCP (BP 20 - 40m) |
| RS | | REGULAČNÍ STANICE PLYNU (BP 10m) |
| | | PLYNOVODNÍ POTRUBÍ STL |

ZÁZNAM O ÚČINNOSTI

SPRÁVNÍ ORGÁN, KTERÝ ZMĚNU Č.2 VYDAL:
ZASTUPITELSTVO MĚSTA BUDYNĚ NAD OHŘÍ

ČÍSLO JEDNACÍ: USNESENÍ ČÍSLO 12/200/ZM
DATUM VYDÁNÍ: 8.10.2000

DATUM NABYTÍ ÚČINNOSTI: 28.10.2000

JMÉNO A PRŮJMĚN, FUNKCE OPRAVNĚNÉ OSOBY PORIZOVATELE:
ING. PETR MEDÁČEK, CSc., MBA, STAROSTA MĚSTA BUDYNĚ NAD OHŘÍ

RAZÍTKO A PODPIS

ZÁZNAM O ÚČINNOSTI

SPRÁVNÍ ORGÁN, KTERÝ ZMĚNU Č.2 VYDAL:
ZASTUPITELSTVO MĚSTA BUDYNĚ NAD OHŘÍ

ČÍSLO JEDNACÍ: USNESENÍ ČÍSLO 56/2000/ZM
DATUM VYDÁNÍ: 29.7.2010

DATUM A NABYTÍ ÚČINNOSTI: VYVŠENO NA ÚŘEDNÍ DESCE 30.7.2010, SEJMUTO INABYTÍ ÚČINNOSTI 17.8.2010

JMÉNO A PRŮJMĚN, FUNKCE OPRAVNĚNÉ OSOBY PORIZOVATELE:
ING. PETR MEDÁČEK, CSc., MBA, STAROSTA MĚSTA

RAZÍTKO A PODPIS

ZÁZNAM O ÚČINNOSTI

A) SPRÁVNÍ ORGÁN, KTERÝ ÚZEMNÍ PLÁN VYDAL:
ZASTUPITELSTVO MĚSTA BUDYNĚ NAD OHŘÍ

B) ČÍSLO JEDNACÍ: 38/2008/ZM
DATUM VYDÁNÍ: 12.5.2008

DATUM NABYTÍ ÚČINNOSTI: 29.5.2008

C) JMÉNO A PRŮJMĚN, FUNKCE OPRAVNĚNÉ OSOBY PORIZOVATELE:
ING. PETR MEDÁČEK, CSc., MBA
STAROSTA MĚSTA

RAZÍTKO A PODPIS

MĚSTSKÝ ÚŘAD BUDYNĚ NAD OHŘÍ

STANISLAV PÍTR

PROJEKTANT URBANISTICKÉ ČÁSTI

ODPOVĚDNÝ PROJEKTANT

ING. STANISLAV ZEMAN

DIGITÁLNÍ ZPRACOVÁNÍ

NÁZEV AKCE

MĚSTO BUDYNĚ NAD OHŘÍ

NÁZEV VÝKRESU: KONCEPCE VEŘEJNÉ INFRASTRUKTURY - PLYN

ČÁST DOKUMENTACE: GRAFICKÁ ČÁST ÚZEMNÍHO PLÁNU

ETAPA

DATUM

MĚŘÍTKO

FORMÁT

ČÍSLO VÝKRESU

ČÍSLO PÁNE

9