




- řešené území
- NRBK - nadregionální biokoridor
- RBC - regionální biocentrum stav
- LBK - lokální biokoridor stav

Ivana Němcová

Digitálně podepsal Ivana Němcová
Datum: 2026.10.26 09:22:13 +01'00'

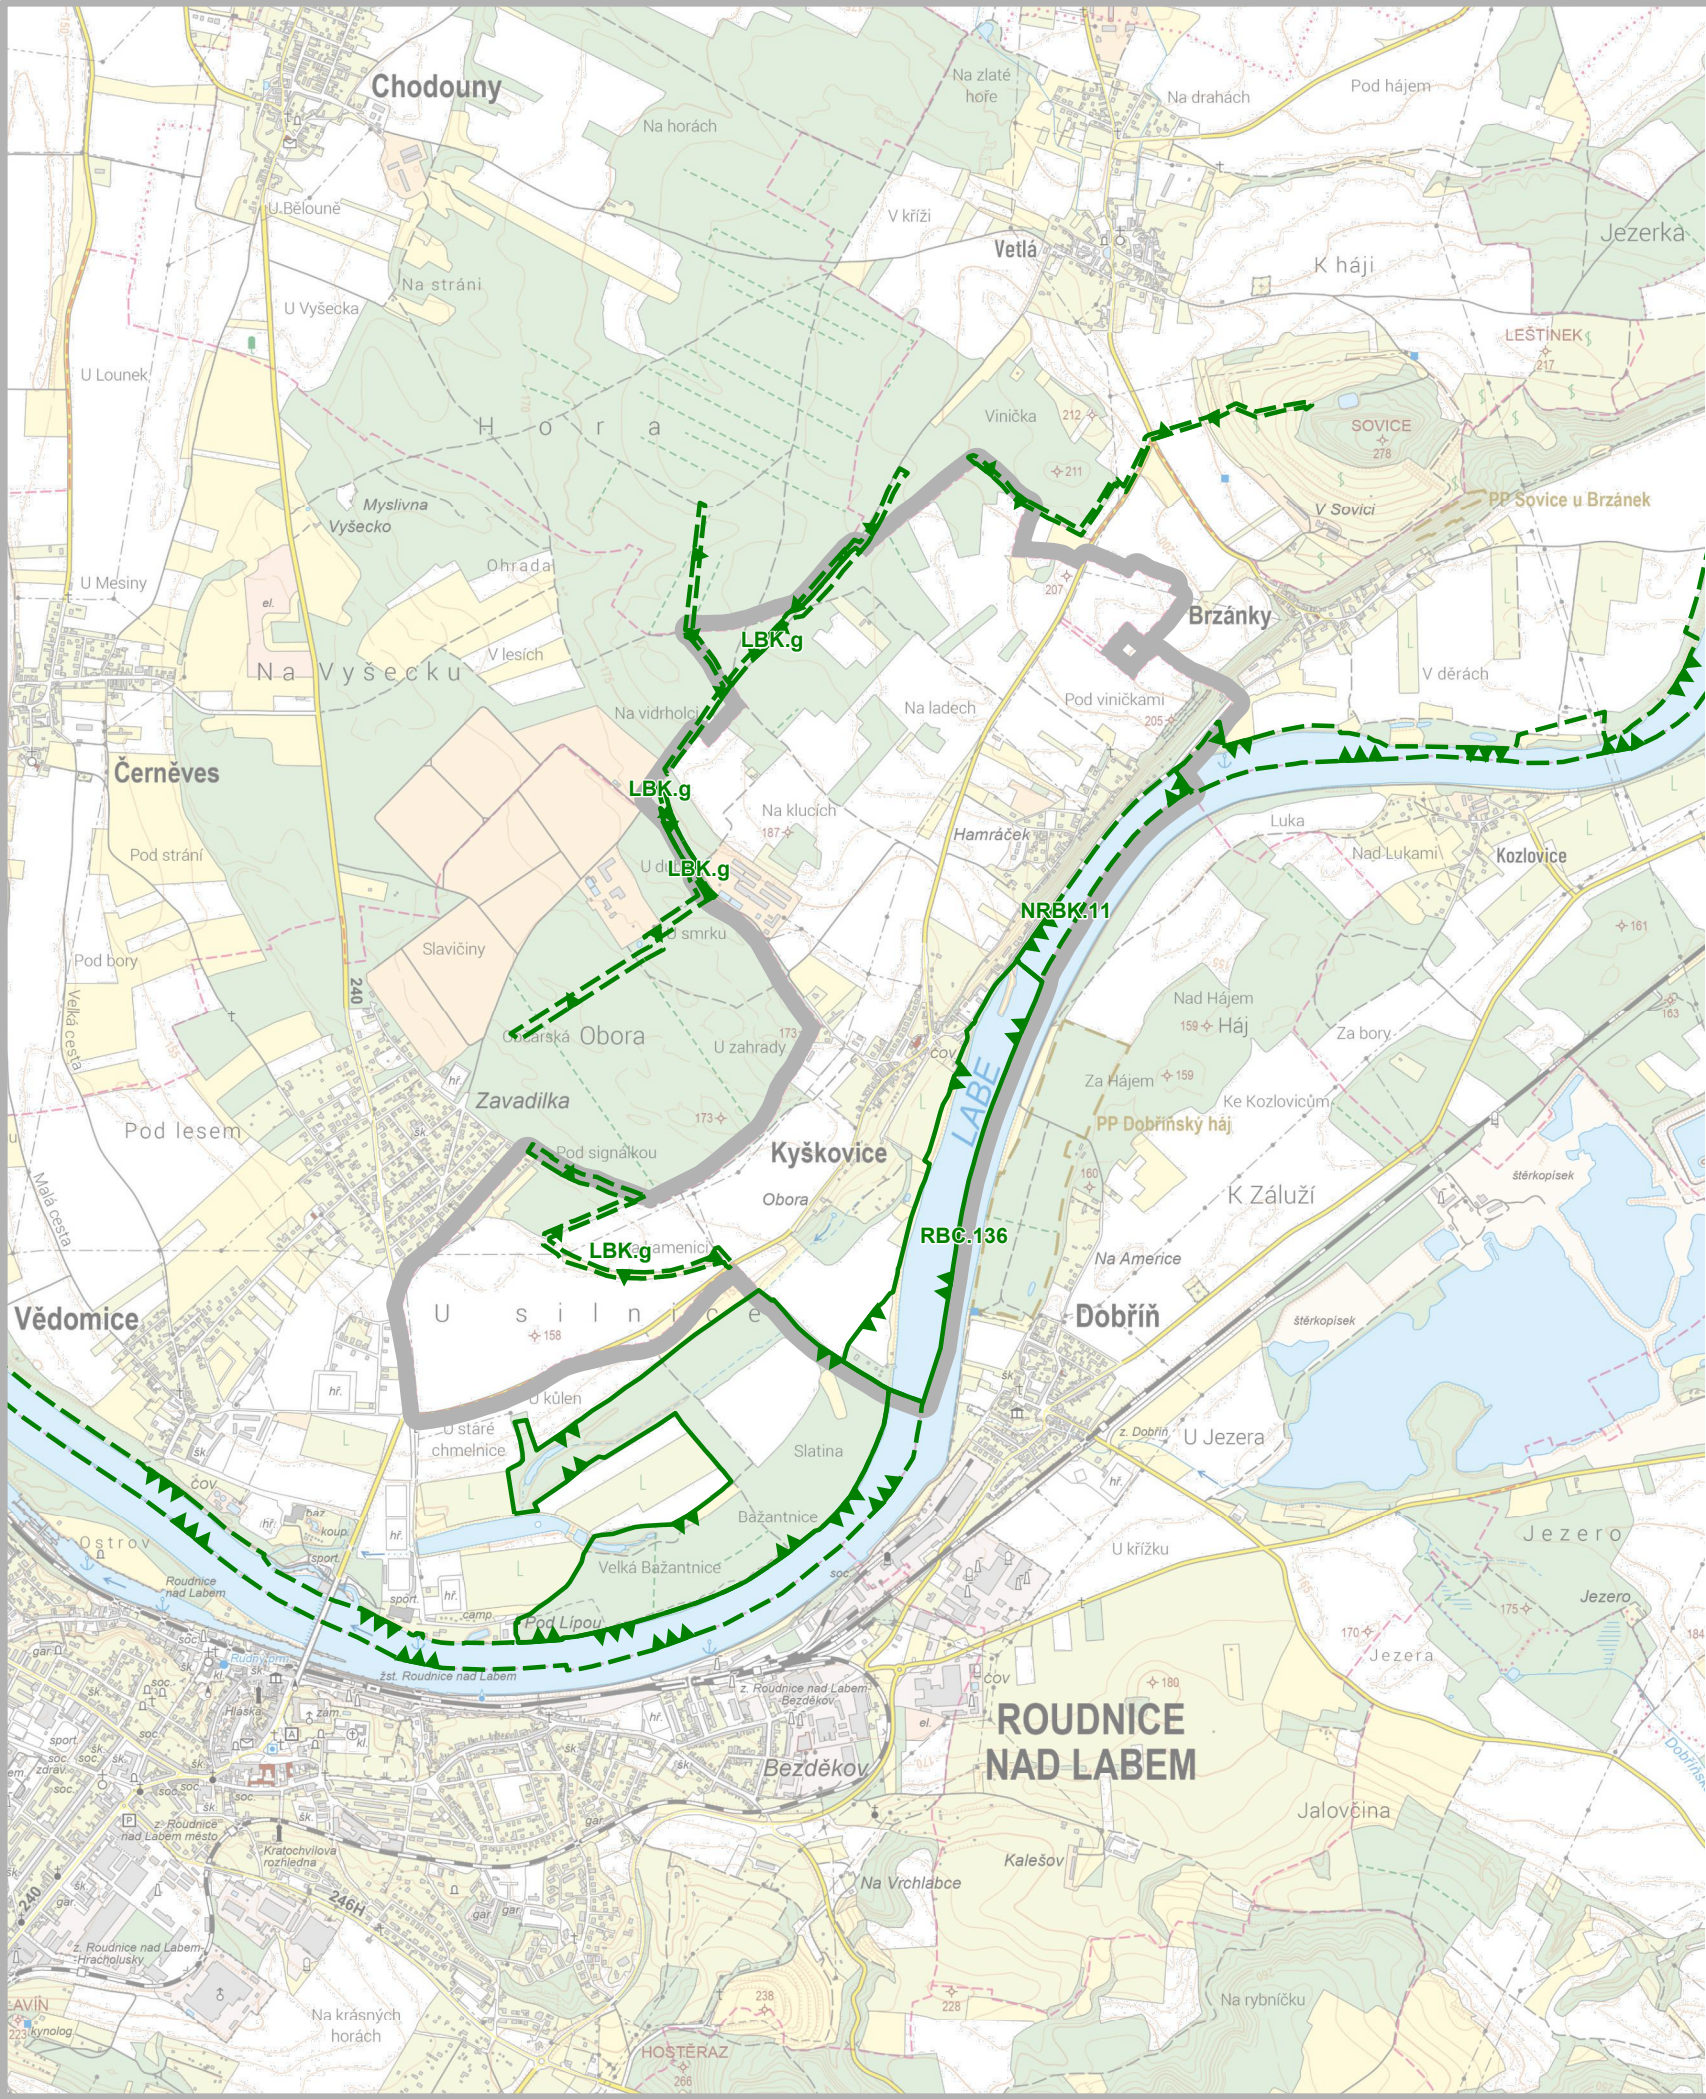

Ministerstvo
pro místní rozvoj

Změna č.4 územního plánu Kyškovice byla spolufinancována z prostředků
státního rozpočtu ČR, z programu Ministerstva pro místní rozvoj ČR

Záznam o účinnosti	
Označení správního orgánu, který změnu územního plánu vydal:	Otisk úředního razítka:
Zastupitelstvo obce Kyškovice	
Datum nabytí účinnosti změny:	
23.10.2026	
Jméno a příjmení, funkce a podpis oprávněné úřední osoby pořizovatele:	Kamila Kloubská
Ing. Kamila Kloubská, vedoucí oddělení úřadu územního plánování	Digitálně podepsal Kamila Kloubská Datum: 2026.10.26 10:41:28 +01'00'

Odpovědný projektant:	Ing. Petr Laube
Autorizovaný architekt pro obor územní plánování ČKA 03 889 Vojtěšská 391, 277 11 Neratovice	
Autorský kolektiv:	
Ing. Petr Laube	

Pořizovatel:	Objednatel:
Městský úřad Roudnice nad Labem, úřad územního plánování, Karlovo nám. 21, 413 01 Roudnice n/L	Obec Kyškovice Kyškovice 5 413 01 Roudnice nad Labem

Název akce:	Formát:
ZMĚNA č.4 ÚZEMNÍHO PLÁNU KYŠKOVICE	A3
Etapa:	Datum:
	09 / 2026
	Měřítko:
Název výkresu:	1 : 25 000
	Číslo paré:
Výkres širších vztahů	Číslo výkresu:
	6

