


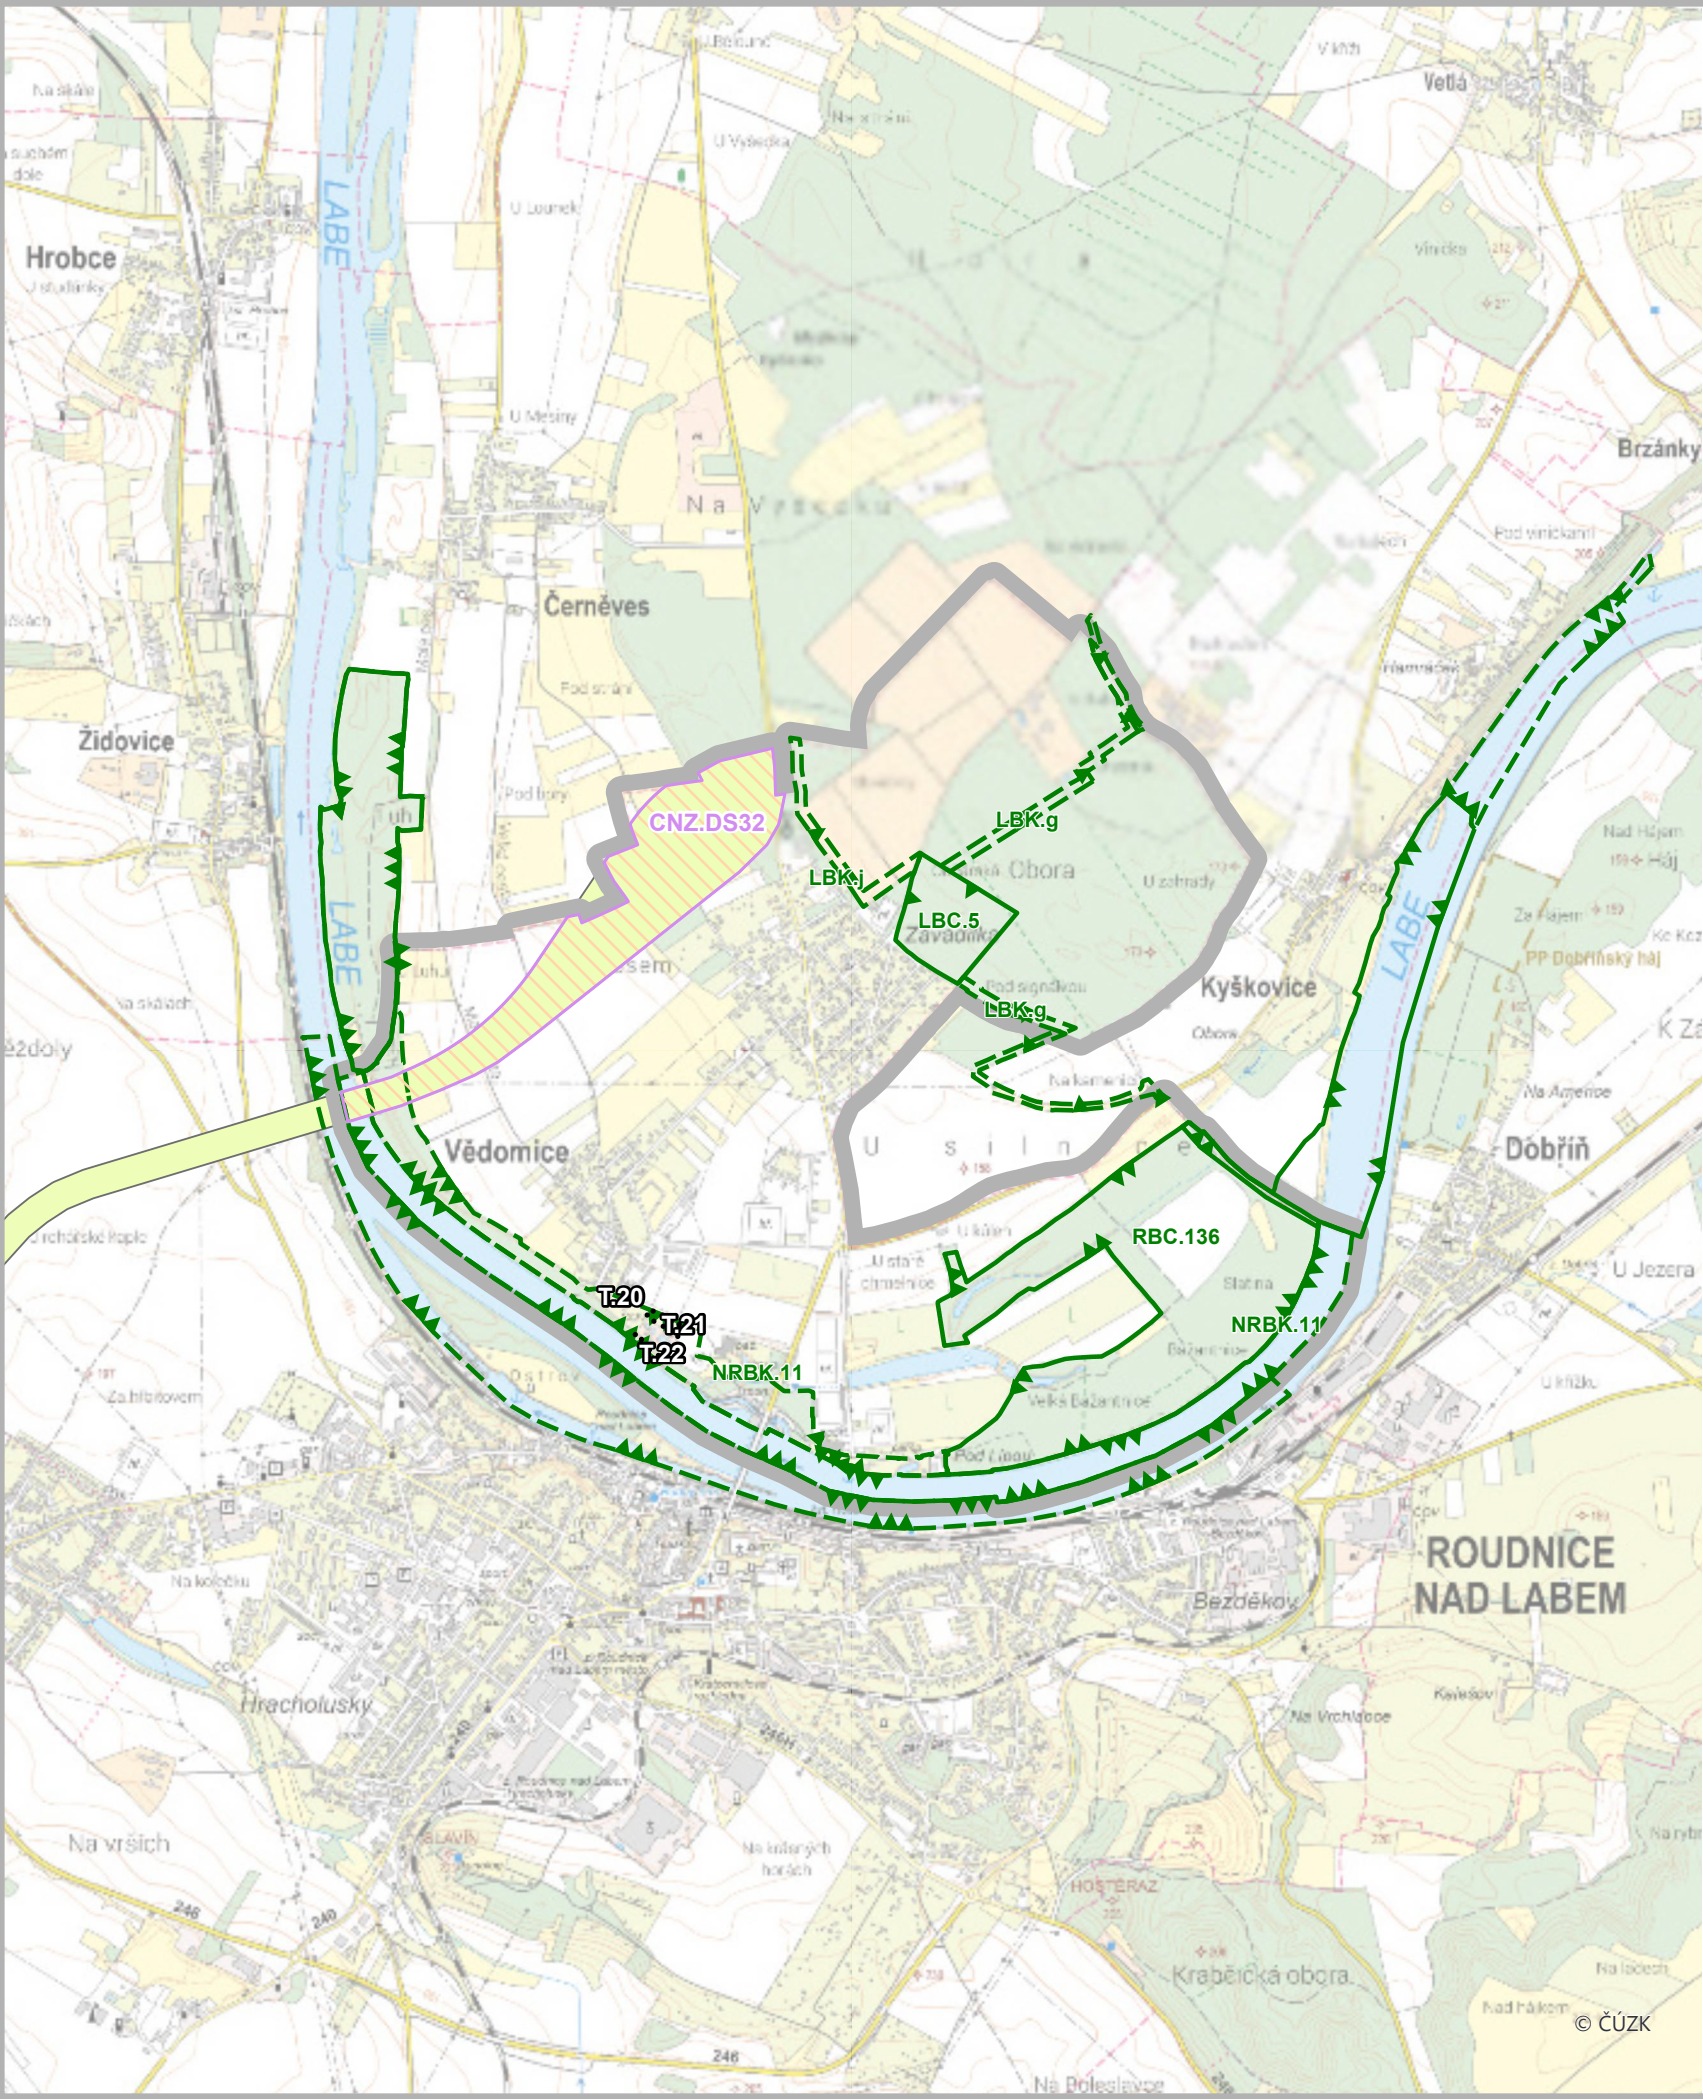

- řešené území
- T - transformační plocha navržená změnou č.3

- Prvky ÚSES a koridory - neměněno změnou č.3
- CNZ - koridor nad plochami s rozdílným způsobem využití z nadřazené dokumentace pro dopravní infrastrukturu
 - NRBK - nadregionální biokoridor
 - RBC - regionální biocentrum
 - LBC - lokální biocentrum
 - LBK - lokální biokoridor
 - Koridor CNZ.VD32 - dle ZÚR ÚK

Záznam o účinnosti	
Označení správního orgánu, který změnu územního plánu vydal:	Otisk úředního razítka:
Zastupitelstvo obce Vědomice	
Datum nabytí účinnosti změny:	
Jméno a příjmení, funkce a podpis oprávněné úřední osoby pořizovatele: Ing. Kamila Kloubská, vedoucí oddělení úřadu územního plánování	

Odpovědný projektant:
Ing. Petr Laube
Autorizovaný architekt pro obor územní plánování
ČKA 03 889
Vojtěšská 391, 277 11 Neratovice

Ing. Petr Laube
Digitálně podepsal Ing. Petr Laube
Datum: 2026.10.25
10:49:45 +01'00'

Autorský kolektiv:
Ing. Petr Laube

Pořizovatel:
Městský úřad Roudnice nad Labem,
úřad územního plánování,
Karlovo nám. 21, 413 01 Roudnice n/L

Objednatel:
Obec Vědomice
Na průhonu 270
413 01 Roudnice nad Labem

Název akce:

ZMĚNA č.3
ÚZEMNÍHO PLÁNU
VĚDOMICE



Etapa:
Návrh pro společné jednání a veřejné projednání

Název výkresu:
Výkres širších vztahů

Formát:
A3
Datum:
10 / 2026
Měřítko:
1 : 25 000
Číslo paré:
Číslo výkresu:
6