



VÝŘEZ SEVERNÍ ČÁSTI ŘEŠENÉHO ÚZEMÍ

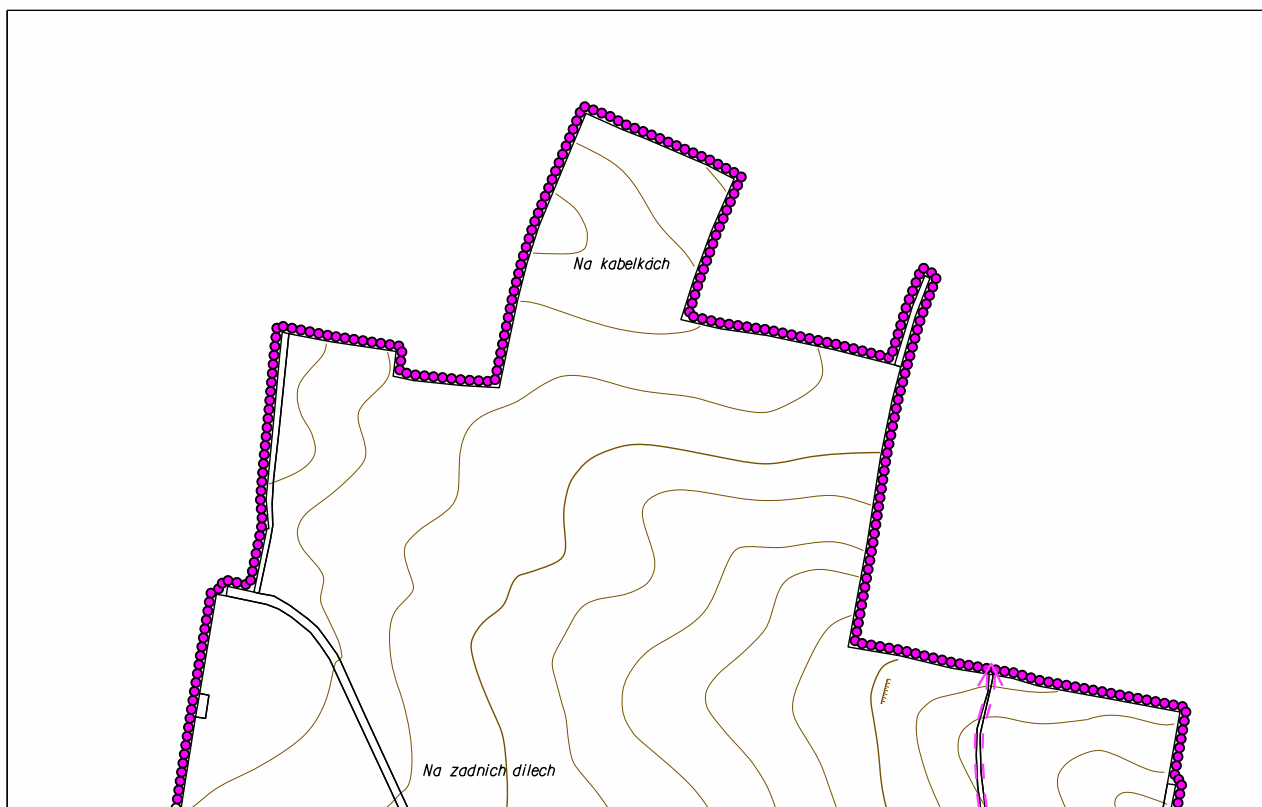

BUDYNĚ NAD OHŘÍ

ÚZEMNÍ PLÁN

VEŘEJNĚ PROSPĚŠNÉ STAVBY,
VEŘEJNĚ PROSPĚŠNÁ OPATŘENÍ A ASANACE
MĚŘÍTKO 1 : 10 000

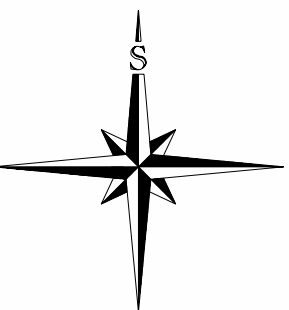

LEGENDA:

HRANICE ŘEŠENÉHO ÚZEMÍ - HRANICE OBCE

ZASTAVĚNÉ ÚZEMÍ

ZASTAVITELNÉ PLOCHY

PLOCHY A KORIDORY S MOŽNOSTÍ VYVLASTNĚNÍ
I UPLATNĚNÍ PŘEKUPNÍHO PRÁVA
(DLE 1170 A 1101 ZÁKONA 61/83/2006 Sb.)

VEŘEJNĚ PROSPĚŠNÉ STAVBY

DOPRAVA

- ZELEZNICE (OP 60m) D1
- SILNICE II. TŘÍDY D2
- SILNICE III. TŘÍDY D4 - D10
- MÍSTNÍ KOMUNIKACE D12 - D13, D15, D17 - D21, D23 - D27, D29, D31
- PĚŠÍ KOMUNIKACE D51
- PARKOVIŠTĚ D39 - D43
- CYKLISTICKÁ STEZKA D45 - D50
- NAUČNÁ STEZKA D52
- MOST D32 - D38
- ZASTÁVKA AUTOBUSU D44

ELEKTRICKÁ ENERGIE

- VENKOVNÍ VEDENÍ ELEKTRICKÉ ENERGIE VN 35 kV E1 - E2
- KABELOVÉ VEDENÍ ELEKTRICKÉ ENERGIE 22 kV E4 - E8
- TRAFOSTANICE E9 - E19

KANALIZACE

- CISTIRNA ODPADNÍCH VOD K1
- CERPACÍ STANICE K2

TRASY INŽENÝRSKÝCH SÍTÍ

- KANALIZACE K4 - K61
- VODOVODNÍ POTRUBÍ V1 - V3, V6 - V20
- PLYN STL P1 - P7, P9 - P13

VEŘEJNĚ PROSPĚŠNÁ OPATŘENÍ

SNIŽOVÁNÍ OHROŽENÍ V ÚZEMÍ POVODNĚM

- ZEMNÍ VAL ZV1 - ZV3
- OCHRANNÁ ZEď PĚVNÁ OZ1 - OZ4

• ÚZEMNÍ SYSTÉM EKOLOGICKÉ STABILITY

- LOKÁLNÍ BIOCENTRUM (LBC)
- LOKÁLNÍ BIOCENTRUM (LBC) (ČÁSTEČNÉ FUNKČNÍ)
- LOKÁLNÍ BIOKORIDOR (LBK) - FUNKČNÍ
- LOKÁLNÍ BIOKORIDOR (LBK) - NAVRŽENÝ K ZALOŽENÍ
- LOKÁLNÍ BIOKORIDOR (LBK) (ČÁSTEČNÉ FUNKČNÍ)

ZÁZNAM O ÚČINNOSTI

SPRÁVNÍ ORGÁN, KTERÝ ZMĚNU CJUP VYDAL:
ZASTUPITELSTVO MĚSTA BUDYNĚ NAD OHŘÍ

ČÍSLO JEDNACÍ: USNESENÍ ČÍSLO 72/2007/ZM
DATUM VYDÁNÍ: 14.6.2007

DATUM NABYTÍ ÚČINNOSTI: 28.10.2007

JMÉNO A PRÍJMĚNÍ, FUNKCE OPRAVNĚNÉ OSOBY PORIZOVATELE:
ING. PETR MEDÁČEK, CSC., MBA, STAROSTA MĚSTA BUDYNĚ NAD OHŘÍ

RAZÍTKO A PODPIS

ZÁZNAM O ÚČINNOSTI

SPRÁVNÍ ORGÁN, KTERÝ ZMĚNU CJUP VYDAL:
ZASTUPITELSTVO MĚSTA BUDYNĚ NAD OHŘÍ

ČÍSLO JEDNACÍ: USNESENÍ ČÍSLO 56/2007/ZM
DATUM VYDÁNÍ: 29.7.2007

DATUM A NABYTÍ ÚČINNOSTI: VYVĚŠENO NA ÚŘEDNÍ DESCE 30.7.2007, SEŠLUTO INABYTÍ ÚČINNOSTI 17.8.2007

JMÉNO A PRÍJMĚNÍ, FUNKCE OPRAVNĚNÉ OSOBY PORIZOVATELE:
ING. PETR MEDÁČEK, CSC., MBA, STAROSTA MĚSTA

RAZÍTKO A PODPIS

ZÁZNAM O ÚČINNOSTI

A) SPRÁVNÍ ORGÁN, KTERÝ ÚZEMNÍ PLÁN VYDAL:
ZASTUPITELSTVO MĚSTA BUDYNĚ NAD OHŘÍ

B) ČÍSLO JEDNACÍ: 39/2008/ZM
DATUM VYDÁNÍ: 12.5.2008

DATUM NABYTÍ ÚČINNOSTI: 29.5.2008

C) JMÉNO A PRÍJMĚNÍ, FUNKCE OPRAVNĚNÉ OSOBY PORIZOVATELE:
ING. PETR MEDÁČEK, CSC., MBA, STAROSTA MĚSTA

RAZÍTKO A PODPIS

POŘIZOVATEL

MĚSTSKÝ ÚŘAD BUDYNĚ NAD OHŘÍ

PROJEKTANT URBANISTICKÉ ČÁSTI: STANISLAV PÍTR

ODPOVĚDNÝ PROJEKTANT: ING. STANISLAV ZEMAN

DIGITÁLNÍ ZPRACOVÁNÍ: ZEMAN

NÁZEV AKCE: MĚSTO BUDYNĚ NAD OHŘÍ

NÁZEV VÝKRESU: VEŘEJNĚ PROSPĚŠNÉ STAVBY, VEŘEJNĚ PROSPĚŠNÁ OPATŘENÍ A ASANACE

ČÁST DOKUMENTACE: GRAFICKÁ ČÁST ÚZEMNÍHO PLÁNU

ČÍSLO VÝKRESU: II