

JEVY INFORMATIVNÍ	
	hranice řešeného území
	Hrobce místní název / název části obce
	hranice katastrálního území
	název katastrálního území
JEVY SCHVALOVANÉ	
	hranice zastavěného území (vymezena v souladu s § 58 SZ ke dni 9.4.2013)
	zóna prostorového uspořádání
TYP STRUKTURY ZÁSTAVBY	
	kompaktní drobná
	rozvolněná
	volná
	areálová
	solitérní drobná
MAXIMÁLNÍ VÝŠKOVÁ HLADINA ZÁSTAVBY	
2	maximální počet nadzemních podlaží (při výšce podlaží 3m)
(10)	maximální výška objektu v metrech
P	podkrovní
PRVKY PROSTOROVÉHO USPOŘÁDÁNÍ ÚZEMÍ	
	stavební dominanta
	stavební dominanta
	krajinná dominanta

ZÁZNAM O ÚČINNOSTI

ČINNOSTI SPRÁVNÍHO ÚŘADU, KTERÝ ÚZEMNÍ PLÁN VYDAL

Zastupitelstvo Obce Hrobce


DATUM NABÝTÍ ÚČINNOSTI ÚZEMNÍHO PLÁNU

JMÉNO A PRŮBĚH FUNKCE OPRAVNĚNÉ ÚŘEDNÍ OSOBY PŮRČOVATELE


Ing. Kamila Kloubská

vedoucí Oddělení úřad územního plánování Městského úřadu Roudnice nad Labem

OTISK ÚŘEDNÍHO RAZÍTKA A PODPIS OPRAVNĚNÉ ÚŘEDNÍ OSOBY PŮRČOVATELE

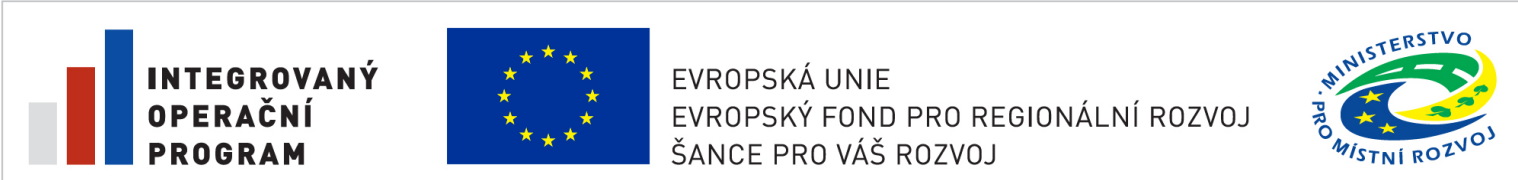

SPOLUFINANCOVÁNO Z PROSTŘEDKŮ EVROPSKÉHO FUNDU PRO REGIONÁLNÍ ROZVOJ

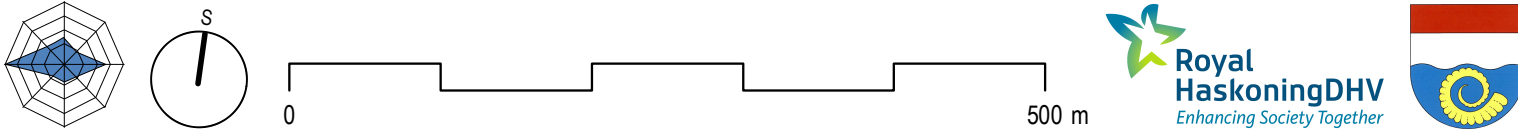

ÚZEMNÍ PLÁN HROBCE

NÁZEV VÝKRESU

VÝKRES PROSTOROVÉHO USPOŘÁDÁNÍ ÚZEMÍ

I.2b

ZÁDAVATEL

Obec Hrobce, Ka Hřb 14, 411 83 Hrobce

PŮRČOVATEL

Městský úřad Roudnice nad Labem, Odbor majetku a rozvoje města, Oddělení Úřad územního plánování, Karlovo náměstí 21, 413 01 Roudnice nad Labem

ZPRACOVATEL

HaskoningDHV Czech Republic, spol. s r.o., Solotvorská 100/94, 106 00, Praha 8

ZODPOVĚDNÝ PROJEKTANT | VEDOUČÍ PROJEKTU

Ing. arch. Mgr. Monika Boháčová, autorizovaný architekt ČKA č. 03 709

ZPRACOVATELSKÝ TÝM

Ing. arch. Mgr. Monika Boháčová, Ing. arch. Iveta Mádllová, RNDr. Milan Svoboda, Ing. Václav Jemel, Ph.D., Jakub Vík, Bc. Petr Janoušek

DATUM

září 2014

MĚŘÍTKO

1:5 000