naše značka
5003239286

vyřizuje
Ing. Michaela Indrová

e-mail
technici@gasnet.cz

datum
29.01.2025

Projekce dopravní Filip s.r.o.
Švermova 1338
41301 Roudnice nad Labem

Věc:
NESOUHLASNÉ STANOVISKO: Roudnice nad Labem – Rekonstrukce ulice Prokopova

K.ú. - p.č.: Roudnice nad Labem

Stavebník: Město Roudnice nad Labem , Karlovo náměstí 21 , 41301 Roudnice nad Labem

Účel stanoviska: Povolení stavby - stavební režim (ÚR+SP)

GasNet, s.r.o., jako provozovatel distribuční soustavy (PDS) a technické infrastruktury, zastoupený GasNet Služby, s.r.o., vydává toto stanovisko:

VÁMI PŘEDLOŽENOU ŽÁDOST NELZE PRO ÚČELY ÚZEMNÍHO/STAVEBNÍHO ŘÍZENÍ PROZATÍM ODSOUHLASIT.

ODŮVODNĚNÍ:

Při posuzování stavby pro stupeň územní/stavební řízení požadujeme, aby v předložené KOORDINAČNÍ situaci z projektové dokumentace navrhované stavby byla zakreslena poloha VŠECH AKTUÁLNĚ PROVOZOVANÝCH plynárenských zařízení dle vyhlášky č. 131/2024 Sb., o dokumentaci staveb.

Vámi předložená koordinační situace obsahuje zákres neprovozovaných plynovodů a přípojek. V zájmovém území došlo k rekonstrukci plynárenských zařízení 10/2024, proto požadujeme, aby do situace byla zakreslena AKTUÁLNÍ poloha PZ.

TATO SITUACE VČETNĚ TECHNICKÉ ZPRÁVY BUDE PŘEDLOŽENA K NOVÉMU POSOUZENÍ.

K novému posouzení využijte "Žádost o vydání stanoviska" na adrese:
https://dpo.gasnet.cz/zadost-o-stanovisko

Informace o možnosti poskytnutí polohy stávajících plynárenských zařízení ve správě GasNet, s.r.o. v digitální podobě získáte na adrese:
https://dpo.gasnet.cz/zadost-o-vektorova-data

Za správnost a úplnost dokumentace předložené s žádostí včetně jejího souladu s platnými předpisy plně zodpovídá její zpracovatel. Stanovisko nenahrazuje případná další stanoviska k jiným částem stavby.


V případě další korespondence nebo jednání (např. změna stavby) uvádějte naši značku - 5003239286 a datum tohoto stanoviska. Kontakty jsou k dispozici na https://www.gasnet.cz/cs/kontaktni-system/.

GasNet, s.r.o.
zastoupená společností GasNet Služby, s.r.o., IČ 27935311
Ing. Michaela Indrová
Technik externích požadavků-Čechy
Oddělení zpracování ext. požadavků-Čechy

Přílohy: Orientační zákres plynárenského zařízení, Detailní zákres plynárenského zařízení, Ověřená příloha žadatele, Ověřená příloha žadatele

Příloha: Orientační zákres plynárenského zařízení. Tato příloha je nedílnou součástí stanoviska č. 5003239286 ze dne 29.01.2025.

Provozovatel DS: GasNet, s.r.o.; Stavebník: Město Roudnice nad Labem , Karlovo náměstí 21 , 41301 Roudnice nad Labem. K.ú.: Roudnice nad Labem.

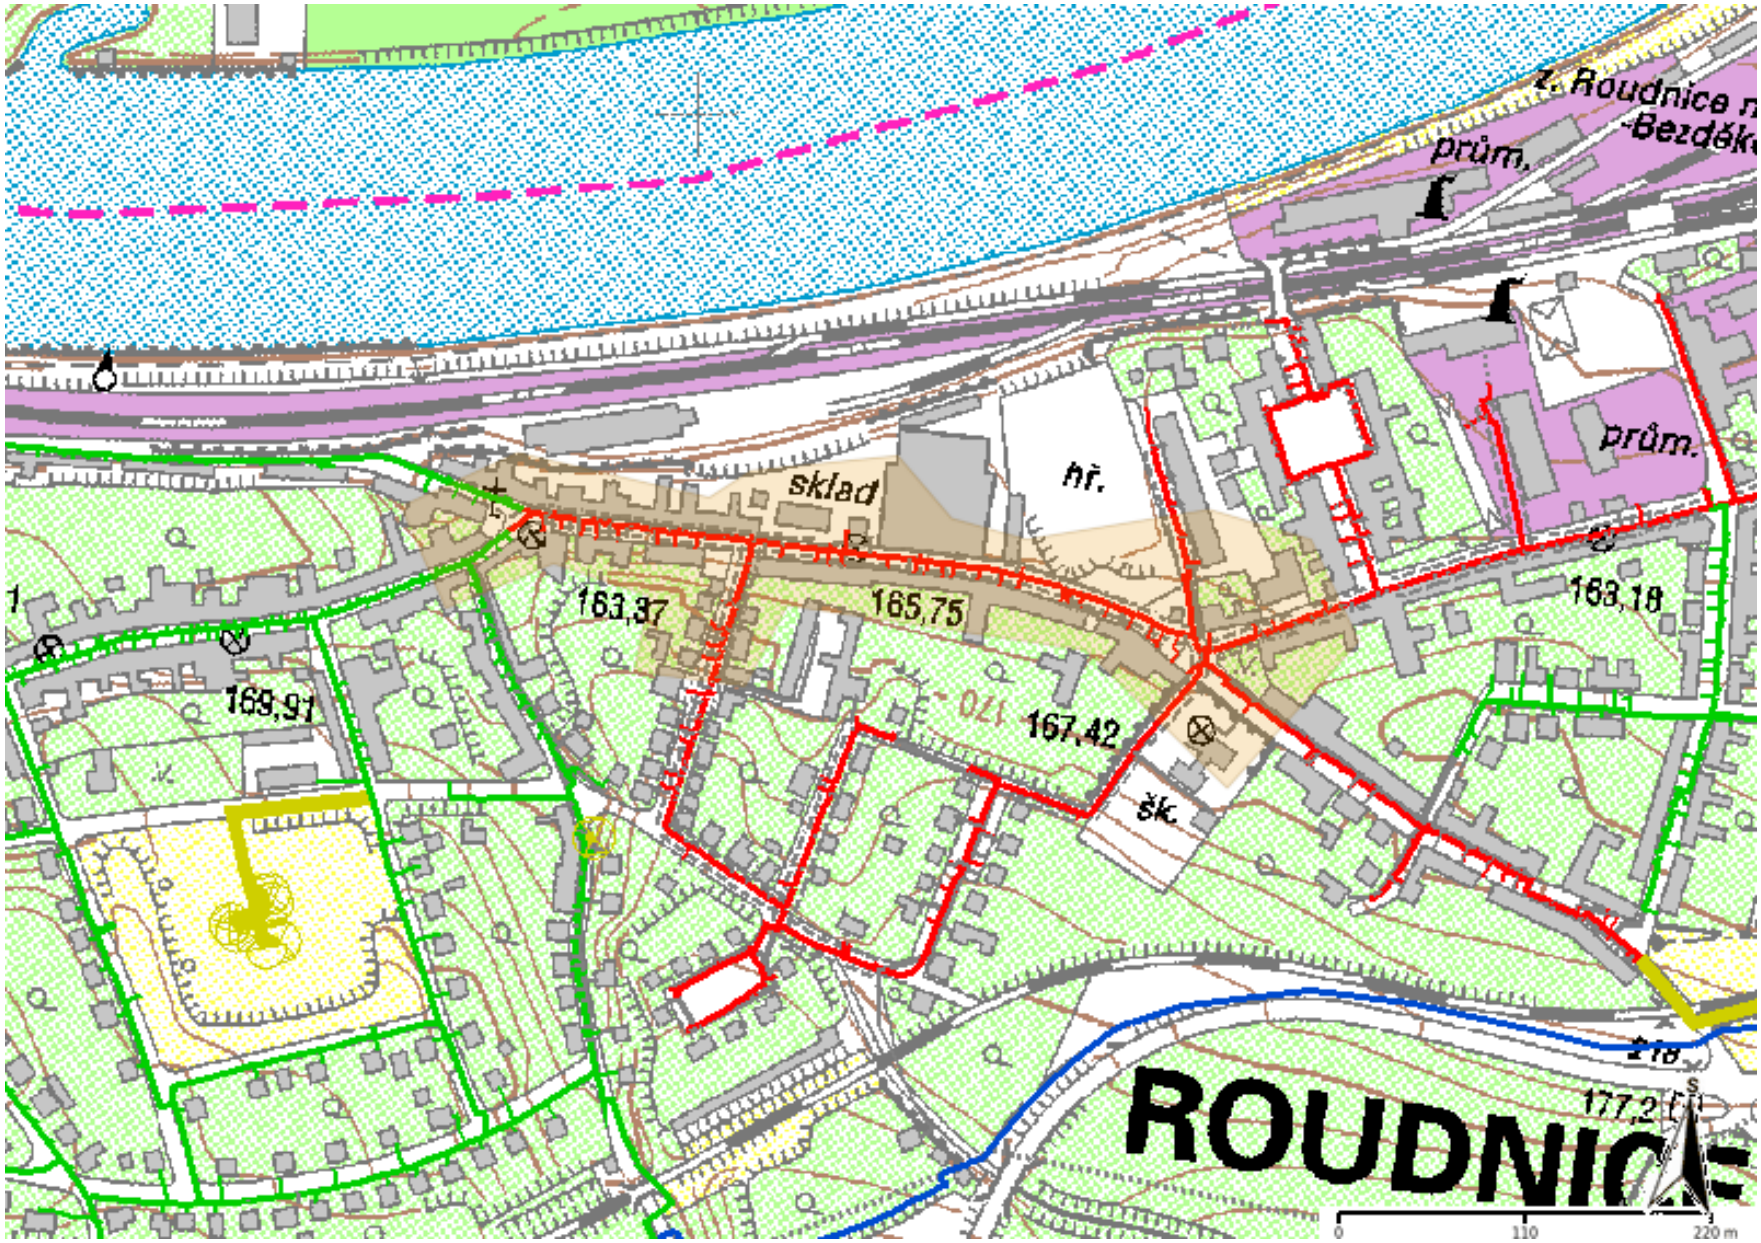


Legenda:

	linie plynovodu
	NTL
	STL
	VTL
	VVTL
	nefunkční
	plánovaná stavba před realizací
	ve výstavbě, neuvedeno do provozu
	regulační stanice
	ochranné zařízení
	kabel
	elektropřípojka
	kabel protikorozní ochrany
	anodové uzemnění
	stanice katodové ochrany
	pásmo vlivu anodového uzemnění SKAO
	neplynovodní zařízení/ technologie (linie/ bod/plocha)

Příloha: Detailní zákres plynárenského zařízení. Tato příloha je nedílnou součástí stanoviska č. 5003239286 ze dne 29.01.2025.

Provozovatel DS: GasNet, s.r.o.; Stavebník: Město Roudnice nad Labem , Karlovo náměstí 21 , 41301 Roudnice nad Labem. K.ú.: Roudnice nad Labem.

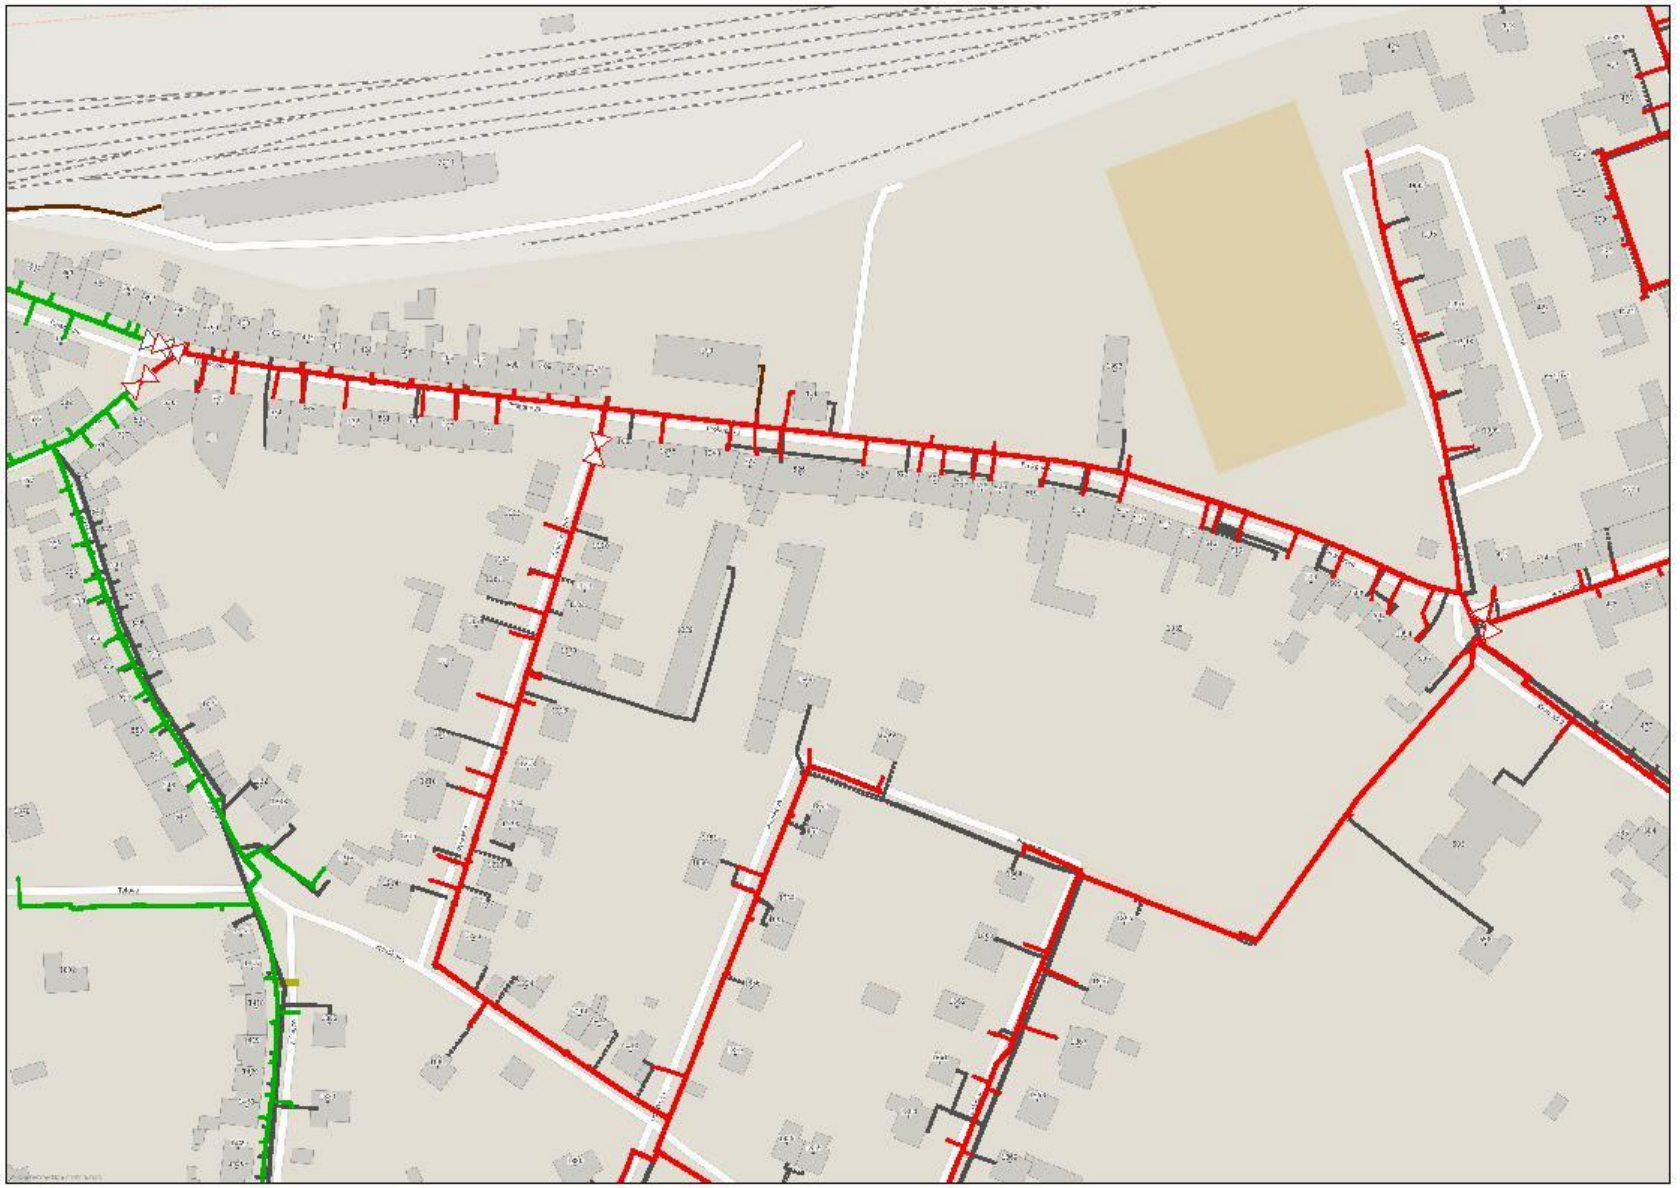


Legenda:

	linie plynovodu
	NTL
	STL
	VTL
	VVTL
	nefunkční
	plánovaná stavba před realizací
	ve výstavbě, neuvedeno do provozu
	regulační stanice
	ochranné zařízení
	kabel
	elektropřípojka
	kabel protikorozní ochrany
	anodové uzemnění
	stanice katodové ochrany
	pásmo vlivu anodového uzemnění SKAO
	neplynovodní zařízení/ technologie (linie/ bod/plocha)

Příloha: Ověřená příloha žadatele. Tato příloha je nedílnou součástí stanoviska č. 5003239286 ze dne 29.01.2025.

Provozovatel DS: GasNet, s.r.o.; Stavebník: Město Roudnice nad Labem , Karlovo náměstí 21 , 41301 Roudnice nad Labem. K.ú.: Roudnice nad Labem.

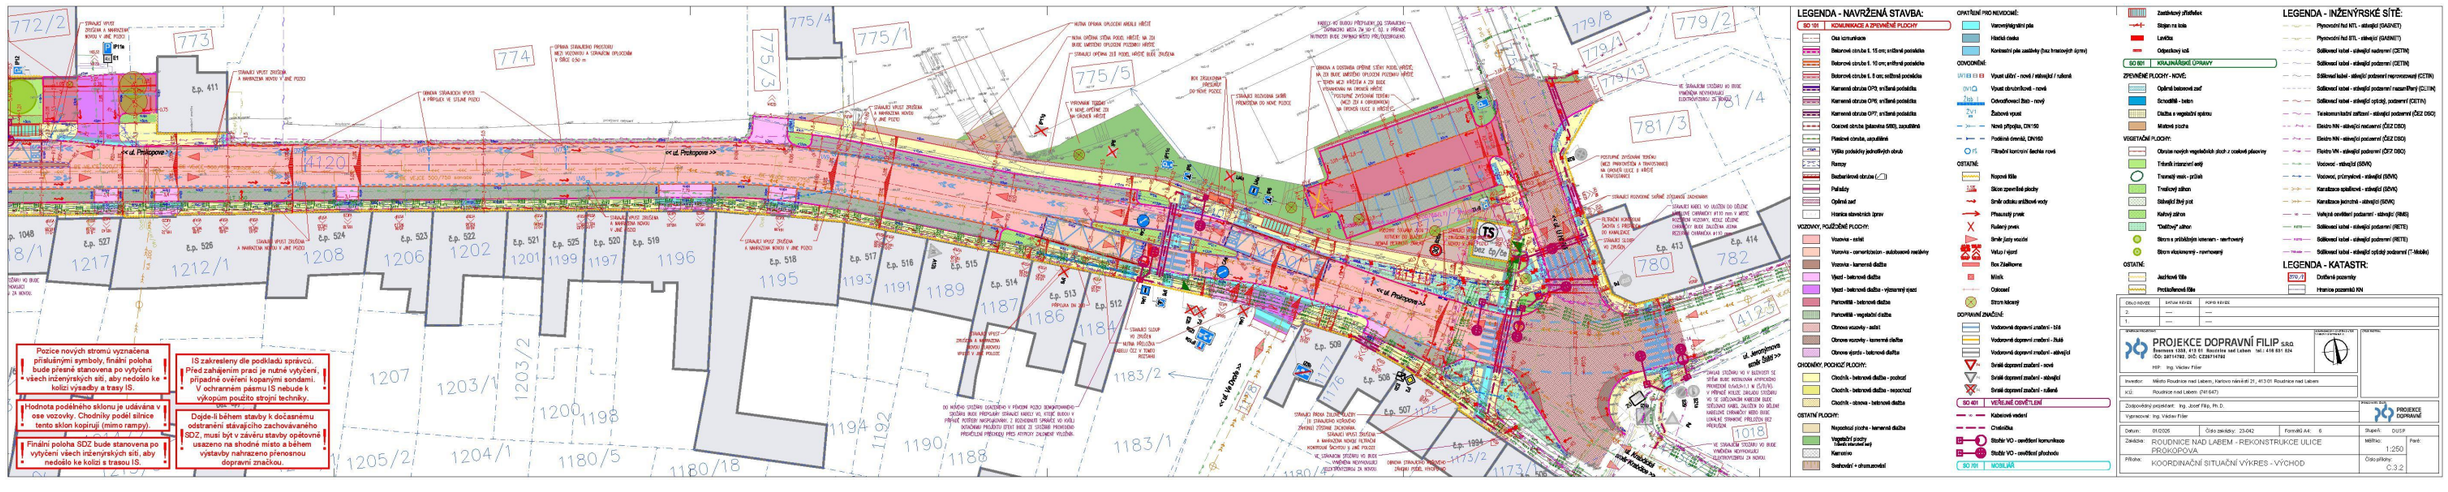

Příloha: Ověřená příloha žadatele. Tato příloha je nedílnou součástí stanoviska č. 5003239286 ze dne 29.01.2025.

Provozovatel DS: GasNet, s.r.o.; Stavebník: Město Roudnice nad Labem , Karlovo náměstí 21 , 41301 Roudnice nad Labem. K.ú.: Roudnice nad Labem.

