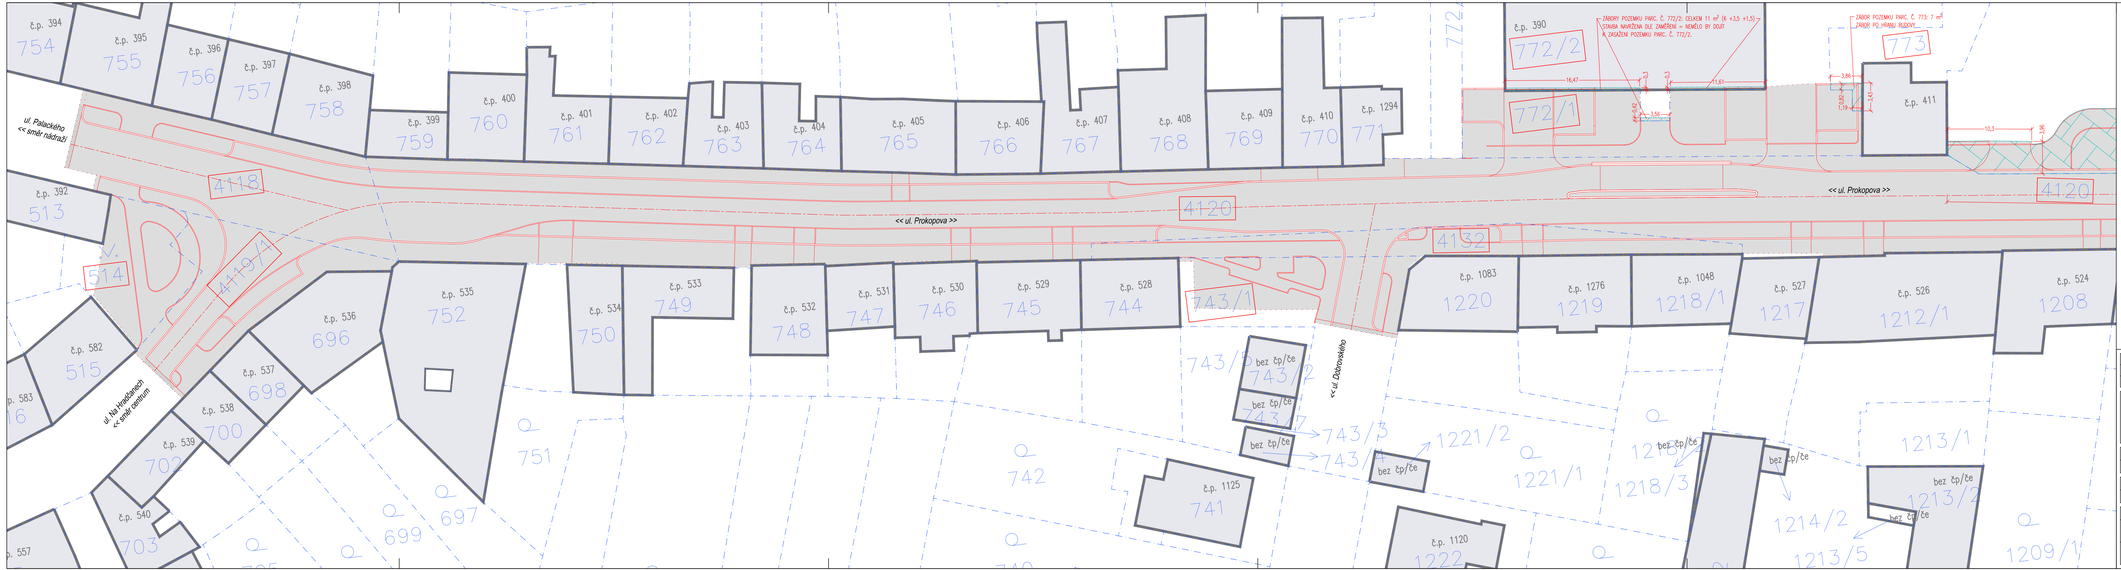


LEGENDA - NAVRŽENÁ STAVBA:

- Osa komunikace
- Hrany zpevněných ploch (obruby)
- Hranice stavebních úprav
- Zábor ploch
- Zábory soukromých pozemků
- Zábory soukromých pozemků
- Zábory soukromých pozemků

LEGENDA - KATASTR:

- 370/1 Dotčené pozemky
- Hranice pozemků KN

V lokalitě nejsou sítě (topné kanály) v naší správě

HELIA PRO s.r.o.
Cechova 47
412 01 LITOMĚŘICE
IČO: 48396191
DIČ: CZ48396191

ČÍSLO REVIZE	DATUM REVIZE	POPIS REVIZE
2.	-----	-----
1.	-----	-----

ZHOTOVITEL PROJEKTANT:

PROJEKCE DOPRAVNÍ FILIP s.r.o.
Švermova 1328, 412 01 Roudnice nad Labem tel.: 416 831 624
IČO: 28714792, DIČ: CZ28714792

HIP: Ing. Vít Ondráček

ZODPOVĚDNÝ PROJEKTANT A OSOBA S PŘÍSLUŠNOU AUTORIZACÍ

ATELIER ROUTING

Investor:	Město Roudnice nad Labem, Karlovo náměstí 21, 413 01 Roudnice nad Labem
KÚ:	Roudnice nad Labem (741647)
Zodpovědný projektant:	Ing. Josef Filip, Ph.D.
Vypracoval:	Ing. Václav Fišer

ZPRACOVÁNO V SW

PROJEKCE DOPRAVNÍ

Datum:	03/2024	Číslo zakázky: 23-042	Formát/A4: 6	Stupeň:	Studie
Zakázka:	ROUDNICE NAD LABEM - REKONSTRUKCE ULICE PROKOPOVA			Měřítko: 1:250	Paré:
Příloha:	KATASTRÁLNÍ SITUAČNÍ VÝKRES - ZÁPAD			Číslo přílohy: C.2.1	