
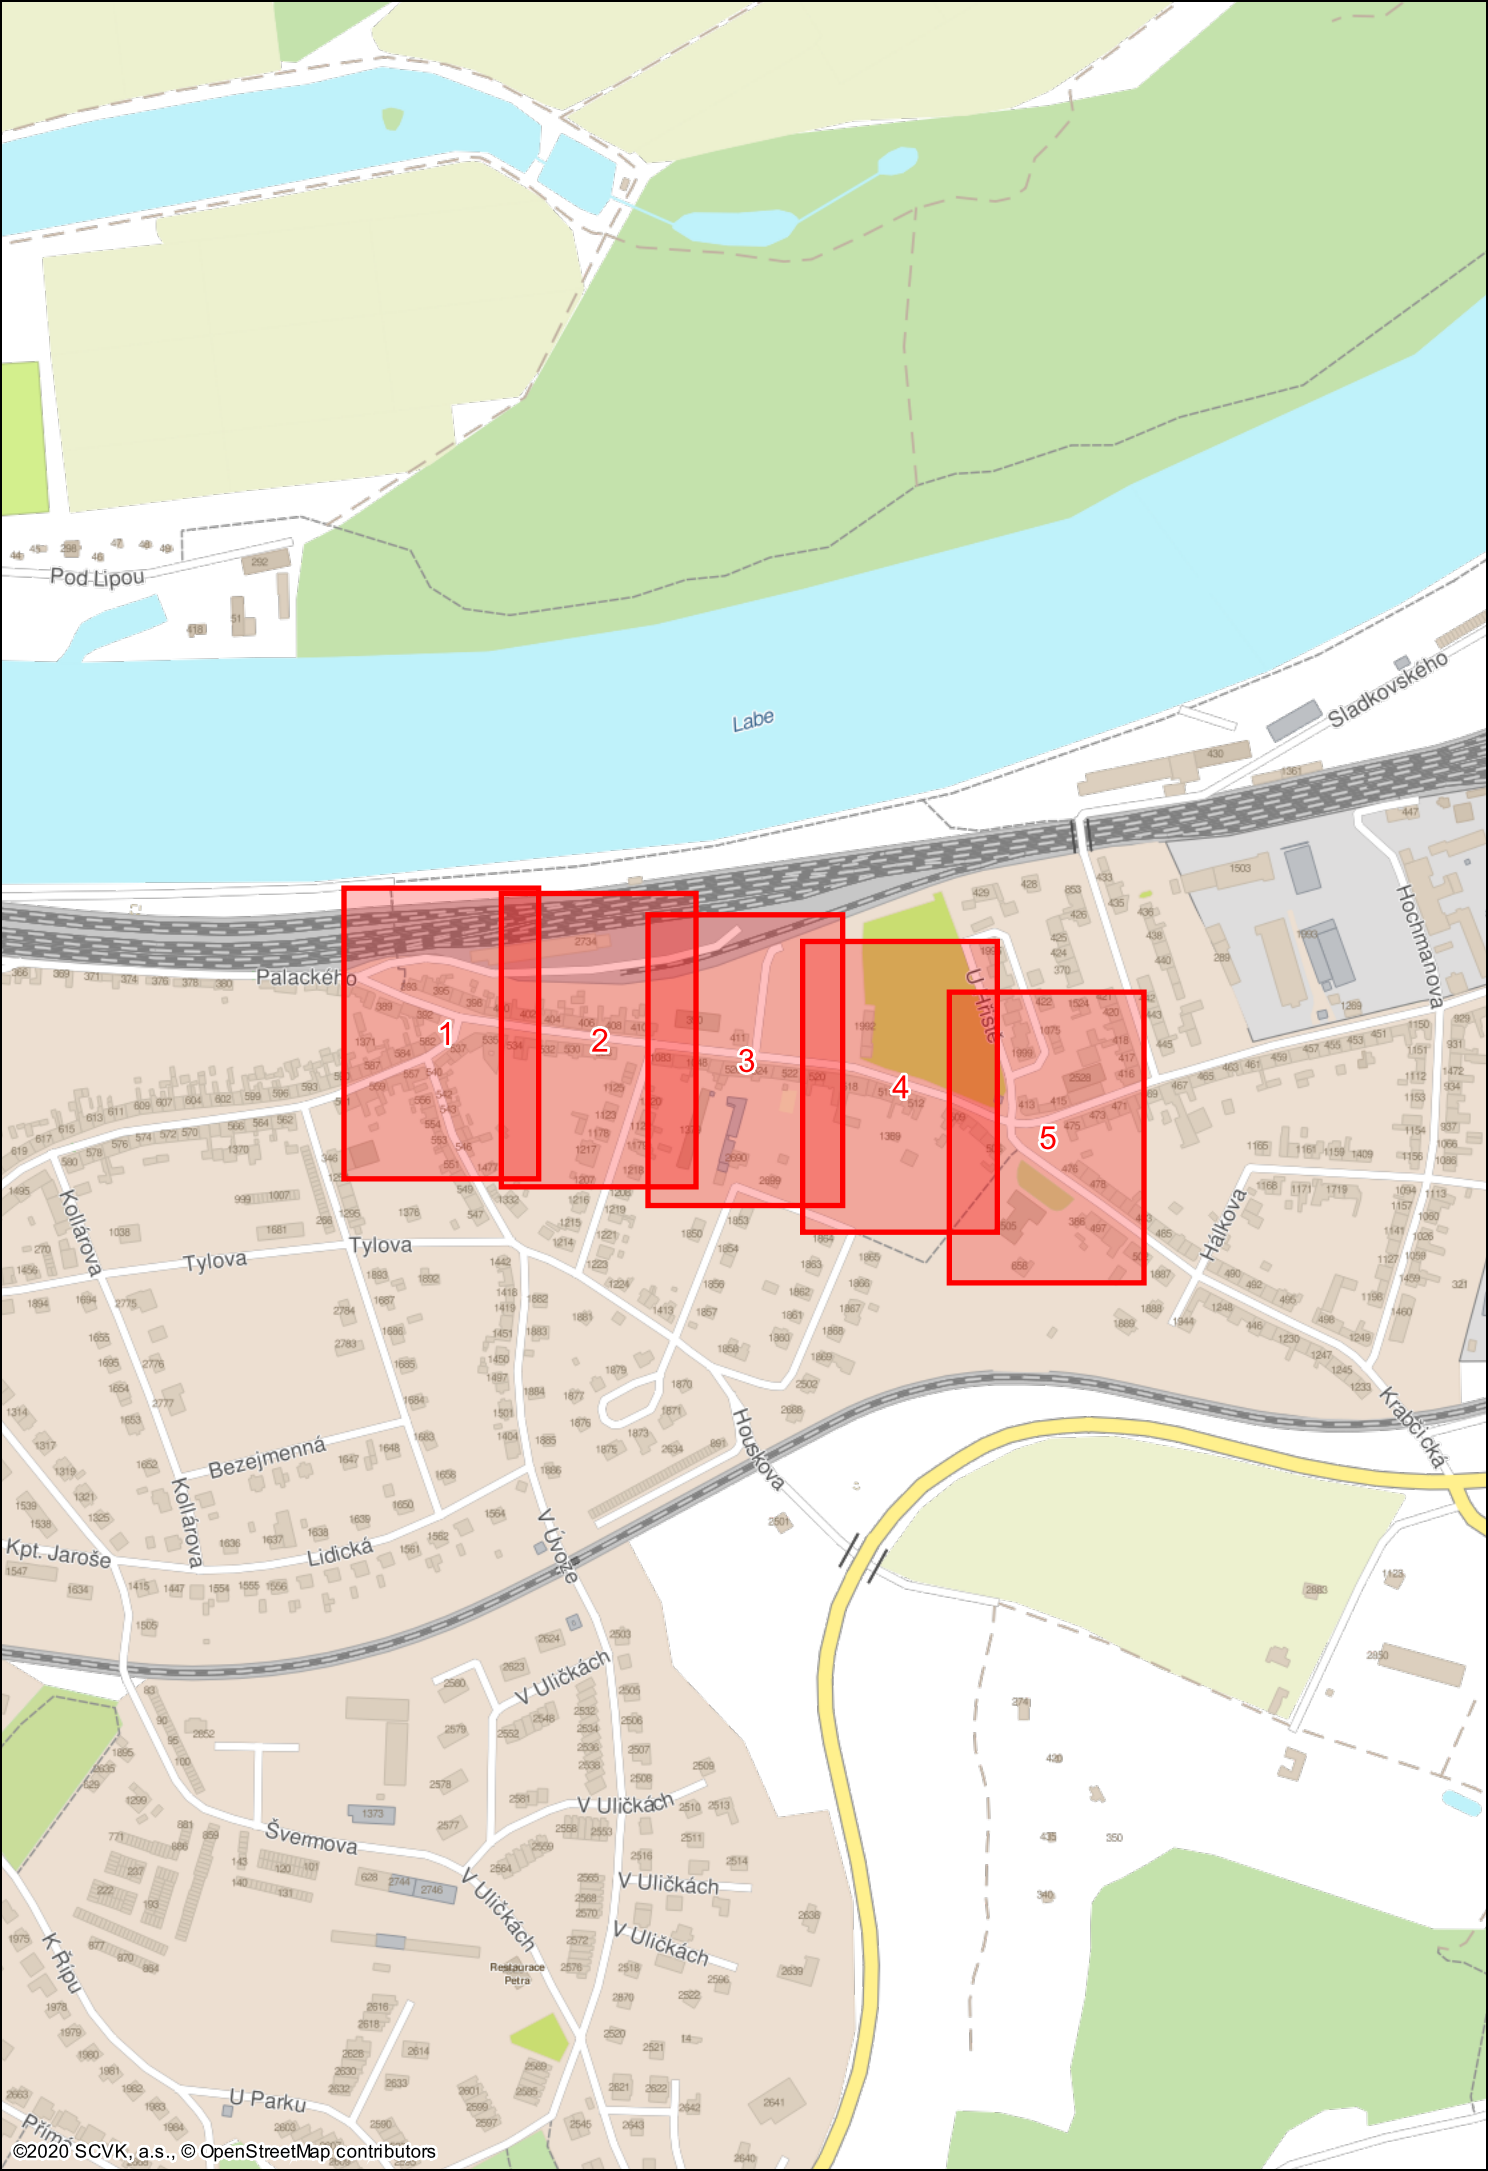


©2020 SCVK, a.s., © OpenStreetMap contributors

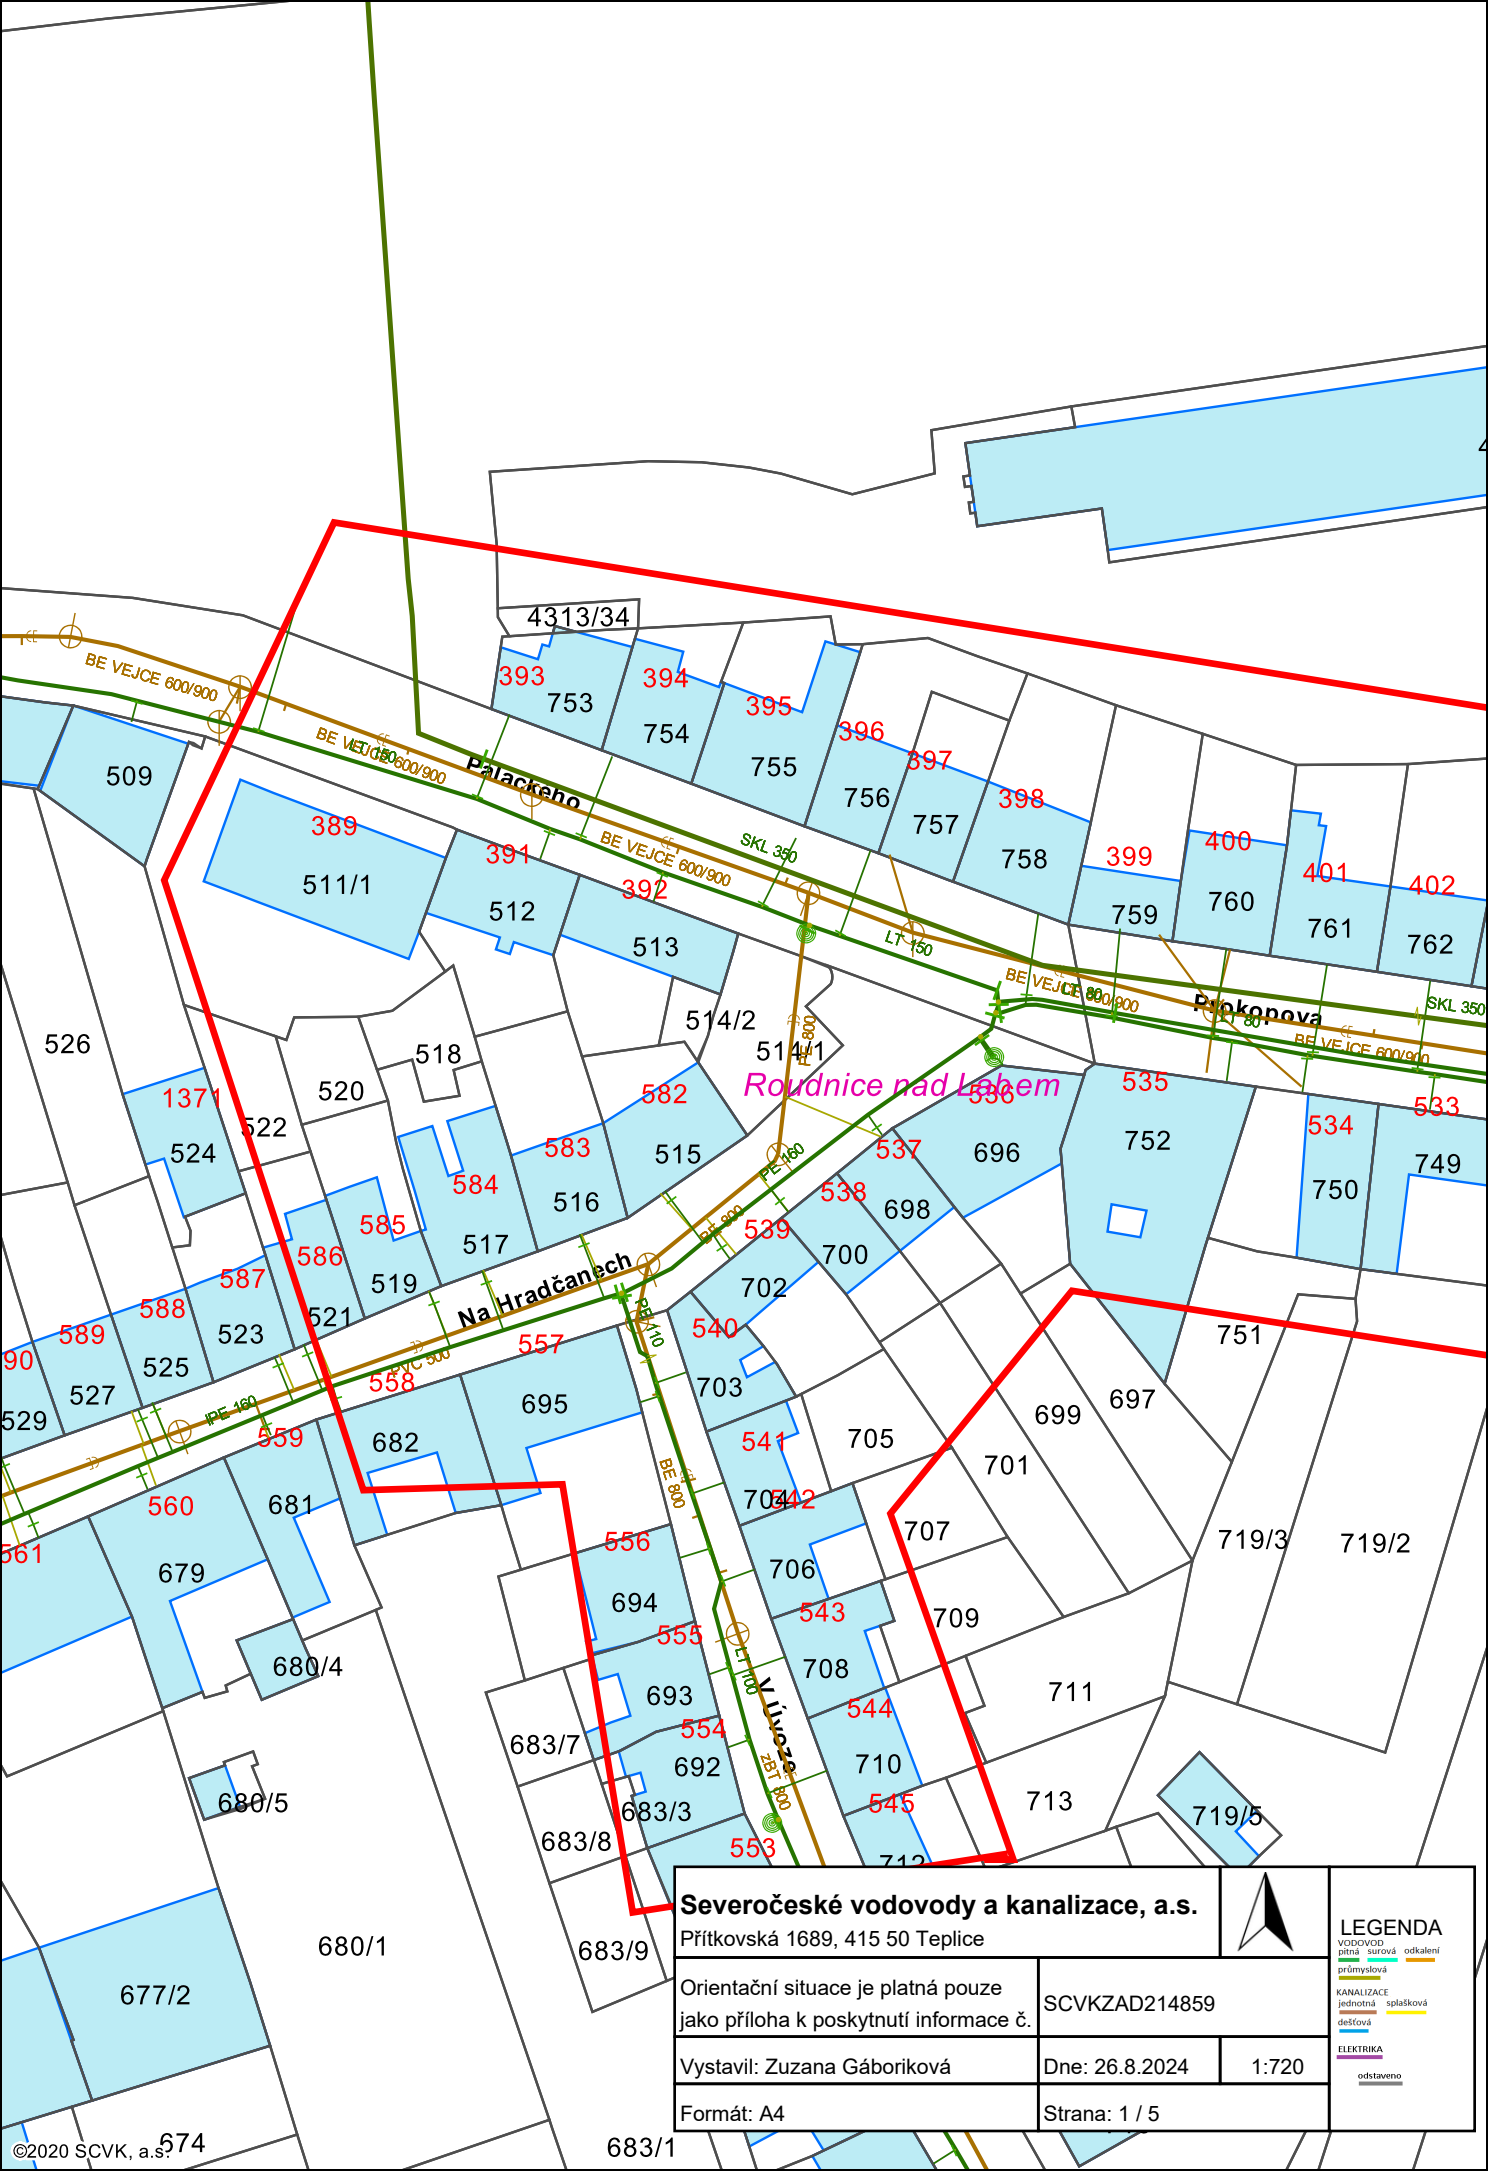


Severočeské vodovody a kanalizace, a.s.
Přítkovská 1689, 415 50 Teplice

Orientační situace je platná pouze jako příloha k poskytnutí informace č.	SCVKZAD214859	
Vystavil: Zuzana Gáboriková	Dne: 26.8.2024	1:720
Formát: A4	Strana: 1 / 5	

LEGENDA
VODOVOD
pitná surová odkalení
průmyslová
KANALIZACE
jednotná splašková
dešťová
ELEKTRIKA
odstaveno

©2020 SCVK, a.s.

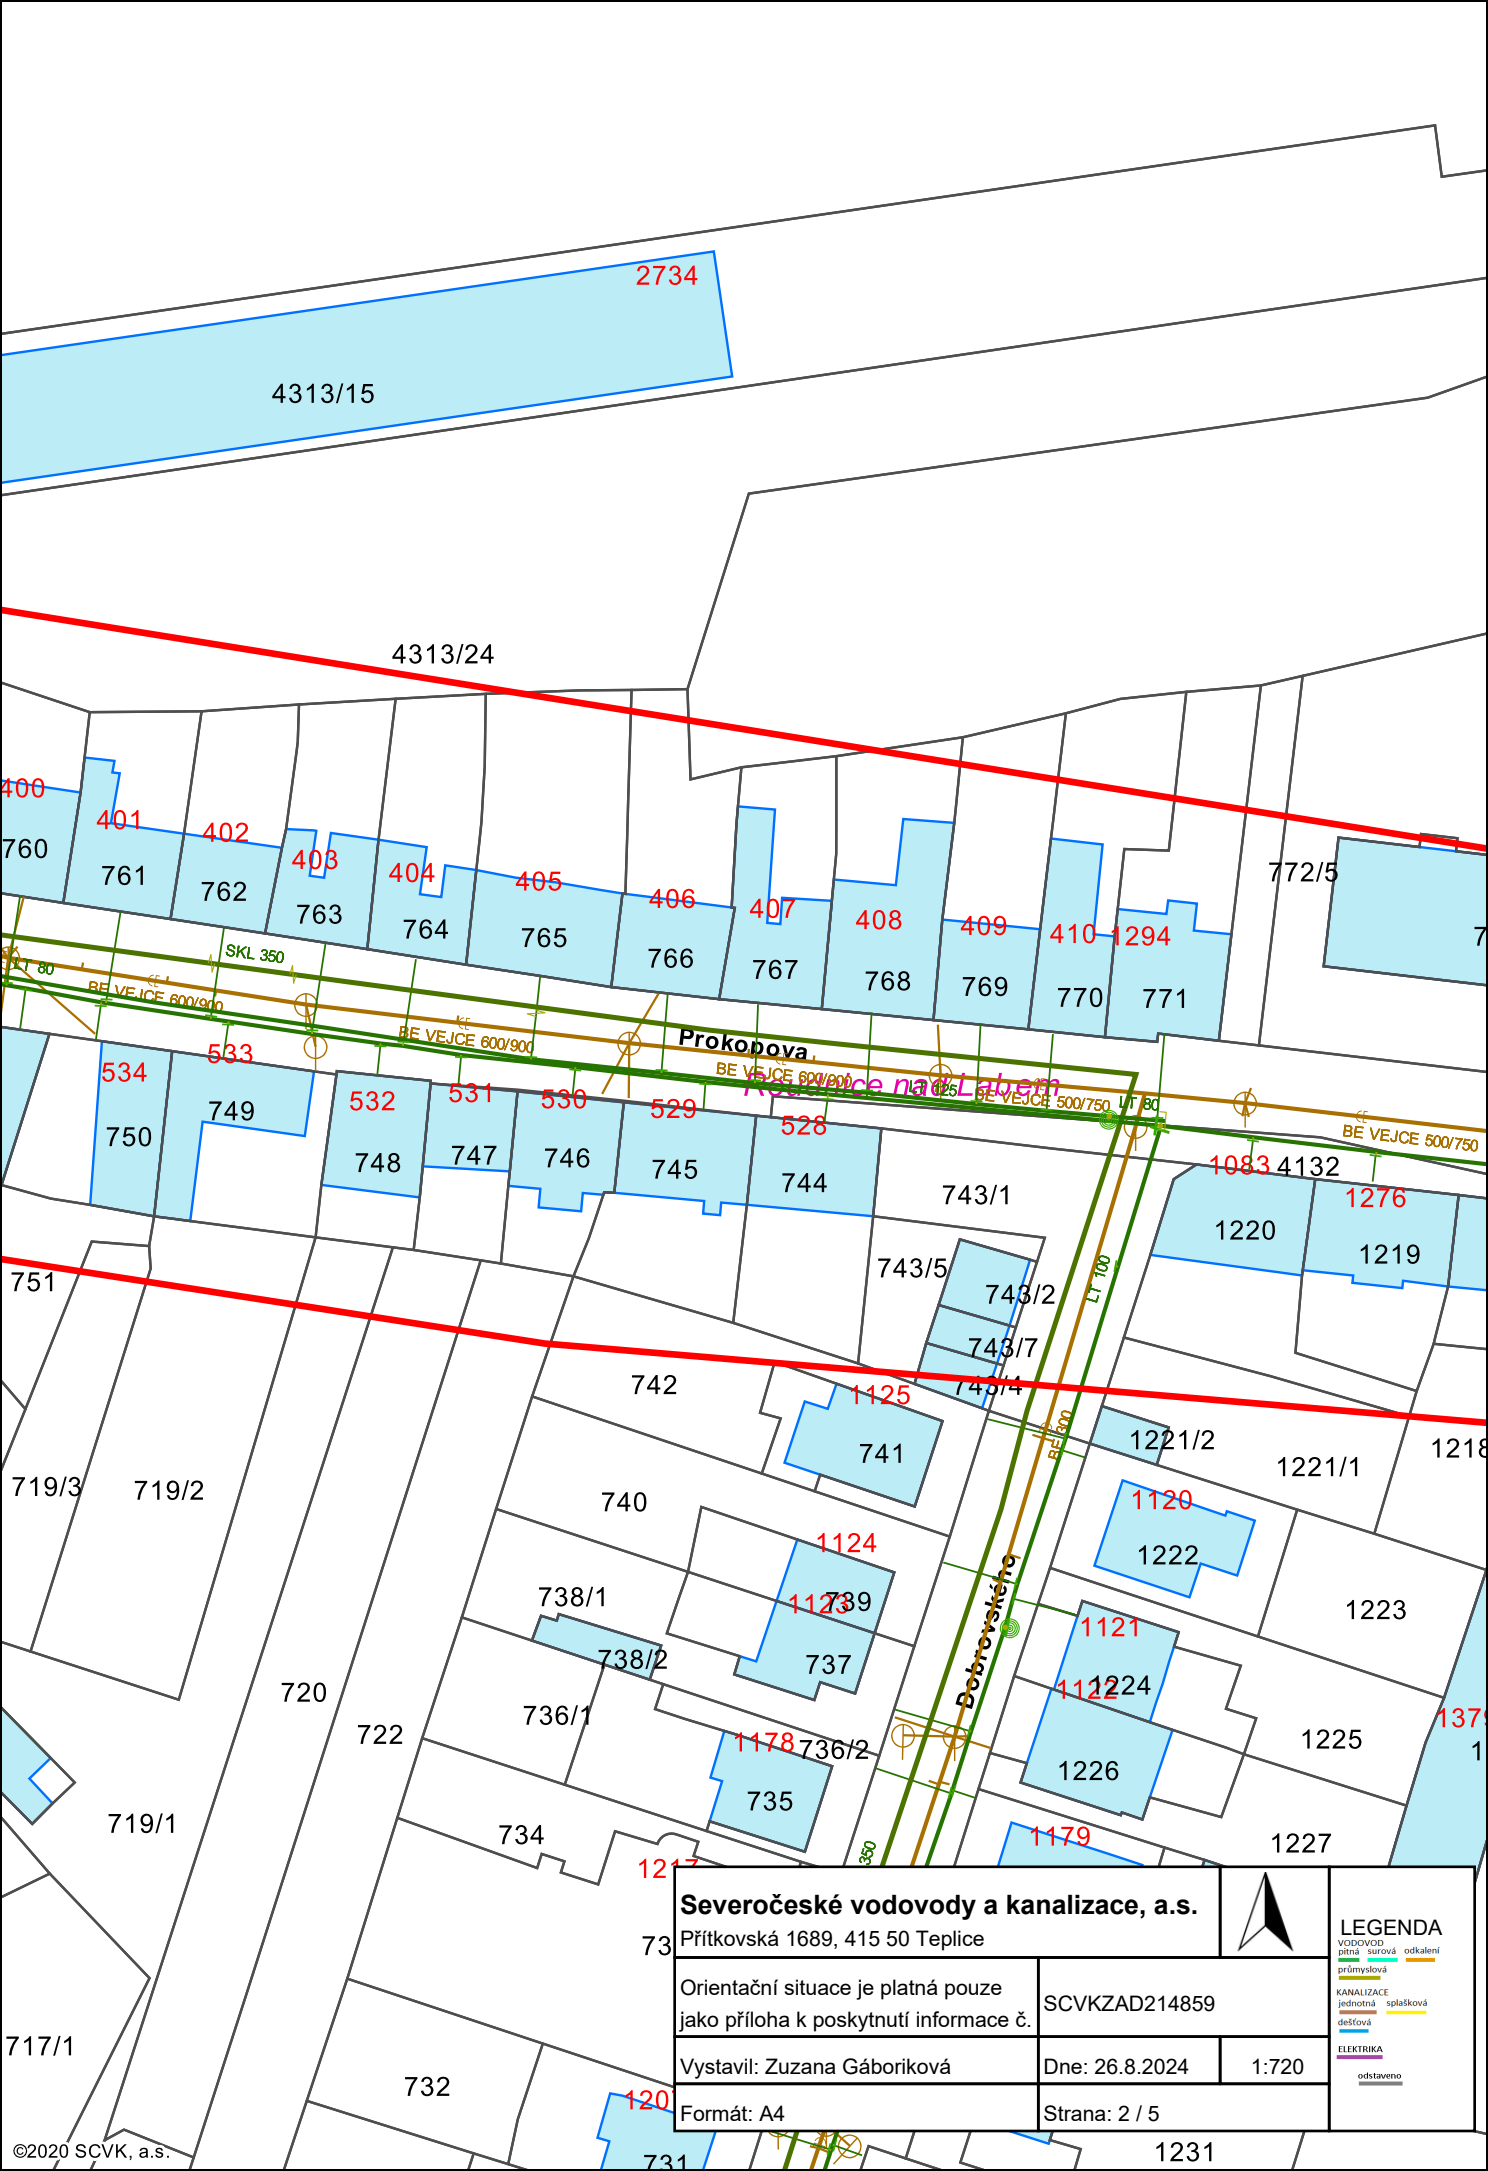



Severočeské vodovody a kanalizace, a.s.
Přítkovská 1689, 415 50 Teplice

LEGENDA
VODOVOD
pitná surová odkalení
průmyslová
KANALIZACE
jednotná splašková
dešťová
ELEKTRIKA
odstaveno

Orientační situace je platná pouze jako příloha k poskytnutí informace č.	SCVKZAD214859	
Vystavil: Zuzana Gáboriková	Dne: 26.8.2024	1:720
Formát: A4	Strana: 2 / 5	

©2020 SCVK, a.s.

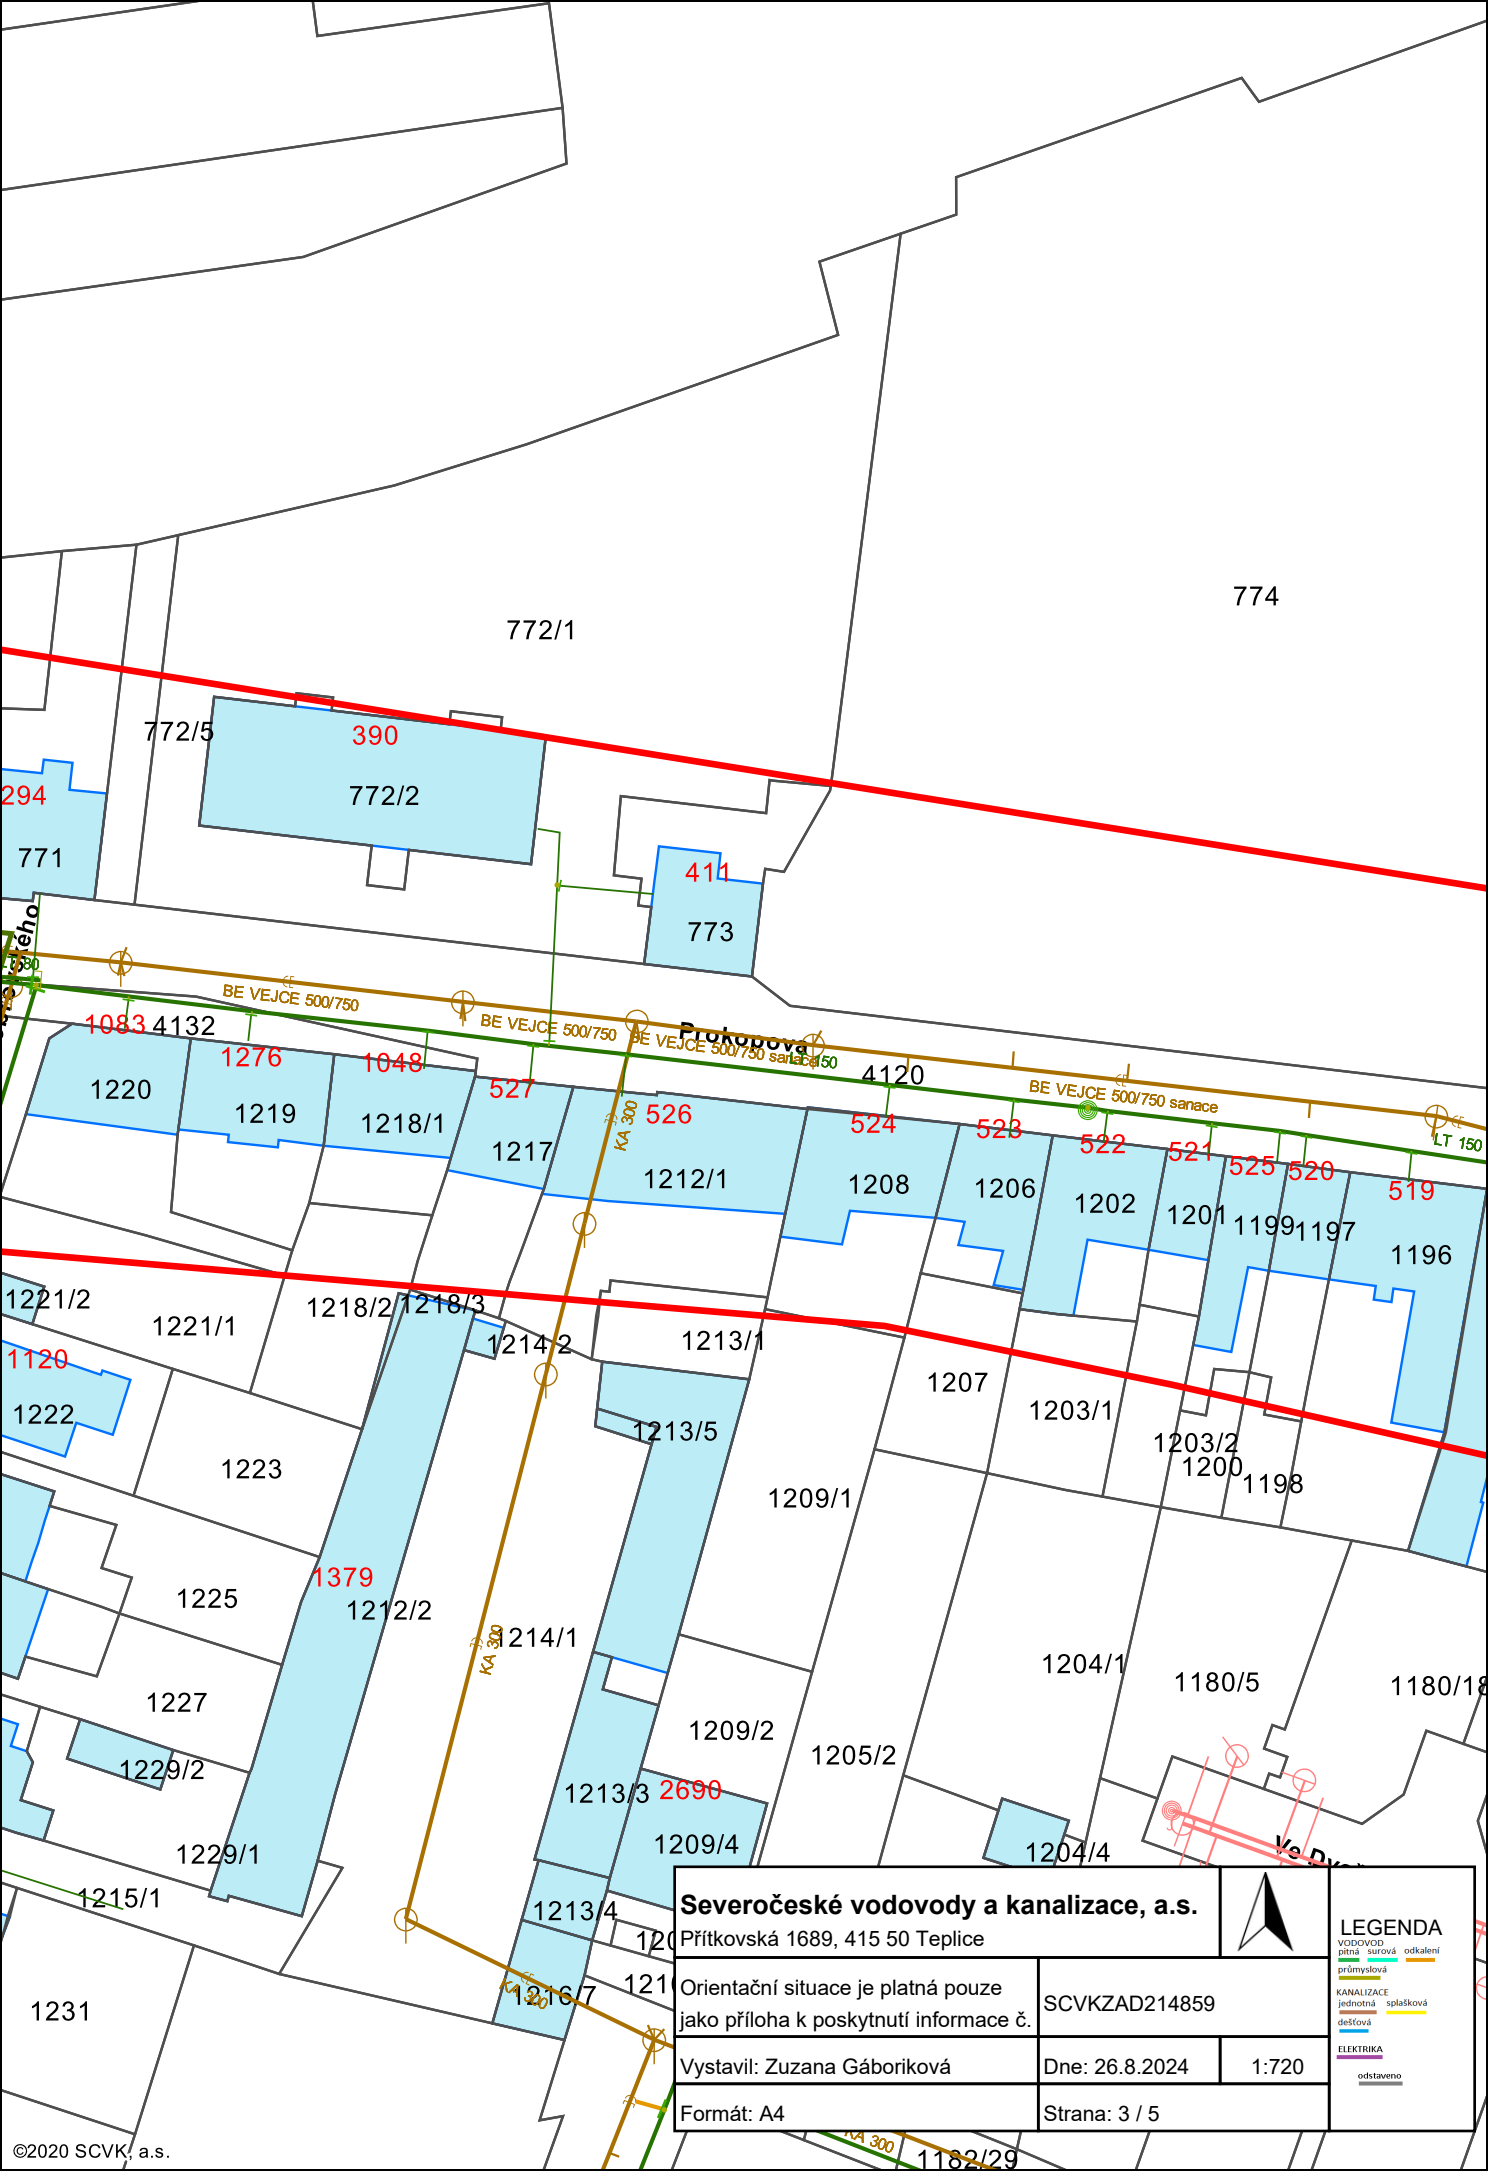
774
772/1
772/5
390
772/2
294
771
411
773
BE VEJCE 500/750
BE VEJCE 500/750
BE VEJCE 500/750 sanace
BE VEJCE 500/750 sanace
LT 150
1083
4132
1276
1048
527
526
524
523
522
521
525
520
519
4120
1220
1219
1218/1
1217
1212/1
1208
1206
1202
1201
1199
1197
1196
KA 300
Prokopova
1221/2
1221/1
1218/2
1218/3
1214/2
1213/1
1120
1222
1223
1213/5
1207
1203/1
1203/2
1200
1198
1209/1
1379
1225
1212/2
1214/1
1227
1204/1
1180/5
1180/18
1209/2
1205/2
1229/2
1213/3
2690
1209/4
1204/4
1229/1
1215/1
1213/4
1216/7
1231
1182/29
Severočeské vodovody a kanalizace, a.s.
Přítkovská 1689, 415 50 Teplice
Orientační situace je platná pouze jako příloha k poskytnutí informace č.
SCVKZAD214859
Vystavil: Zuzana Gáboriková
Dne: 26.8.2024
1:720
Formát: A4
Strana: 3 / 5
LEGENDA
VODOVOD
pitná surová odkalení
průmyslová
KANALIZACE
jednotná splašková
dešťová
ELEKTRIKA
odstaveno
©2020 SCVK, a.s.

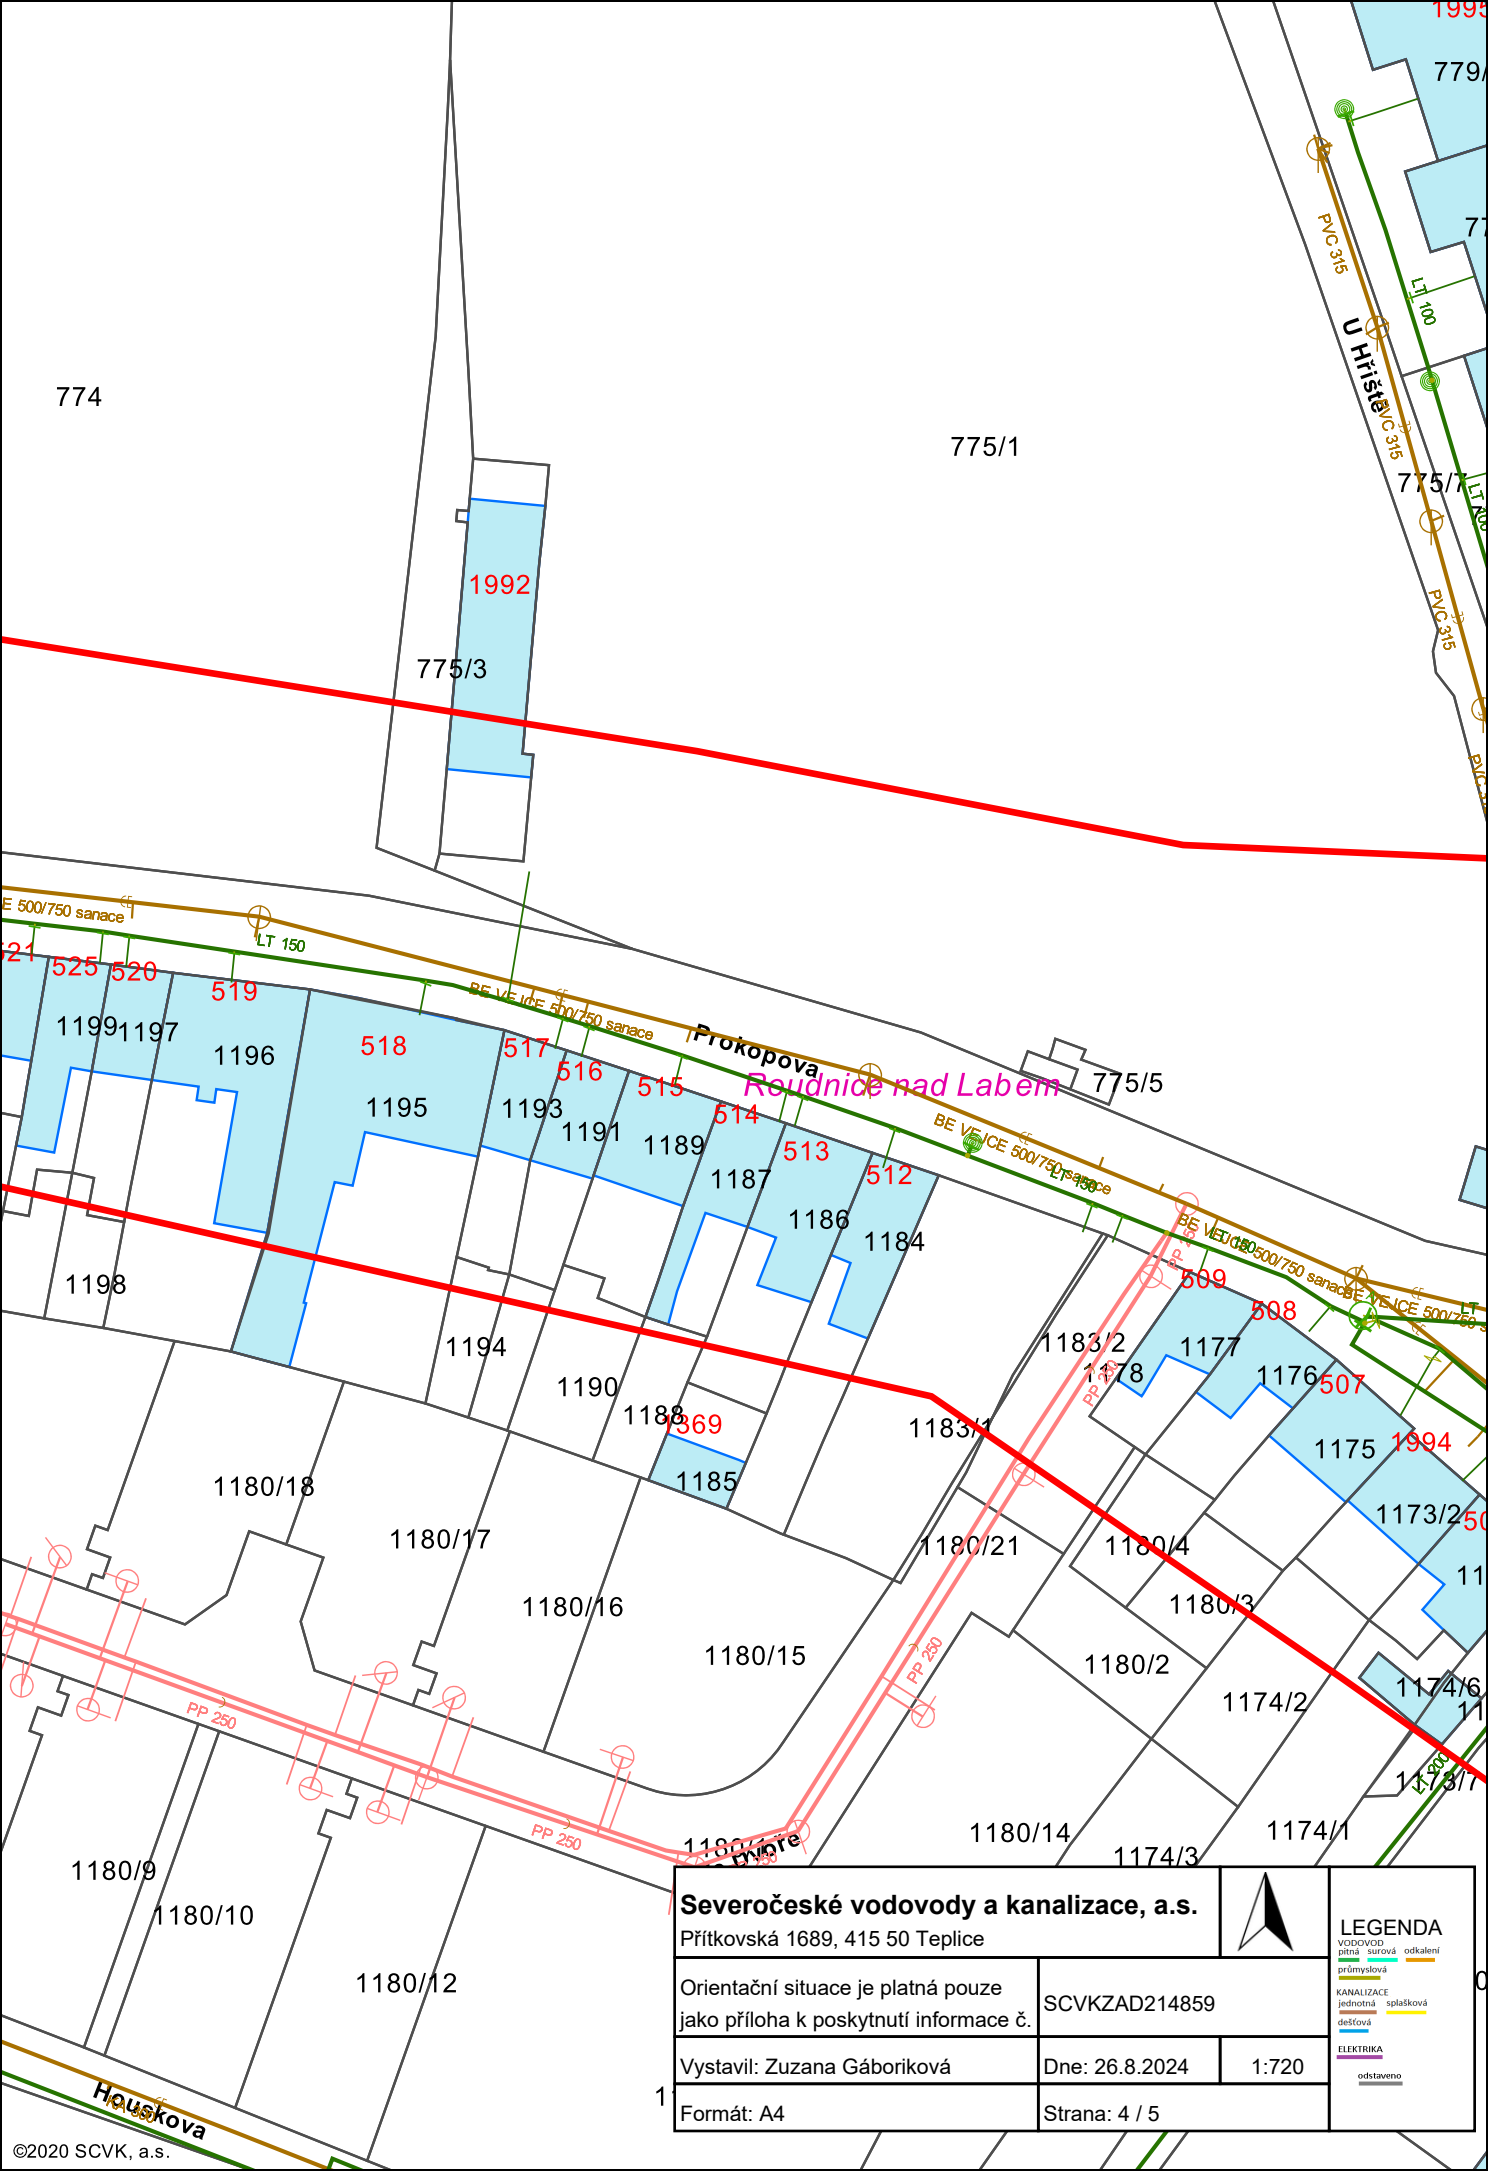


Severočeské vodovody a kanalizace, a.s.
Přítkovská 1689, 415 50 Teplice

LEGENDA
VODOVOD pitná surová odkalení průmyslová
KANALIZACE jednotná splašková dešťová
ELEKTRIKA
odstaveno

Orientační situace je platná pouze jako příloha k poskytnutí informace č.	SCVKZAD214859	
Vystavil: Zuzana Gáboriková	Dne: 26.8.2024	1:720
Formát: A4	Strana: 4 / 5	

©2020 SCVK, a.s.

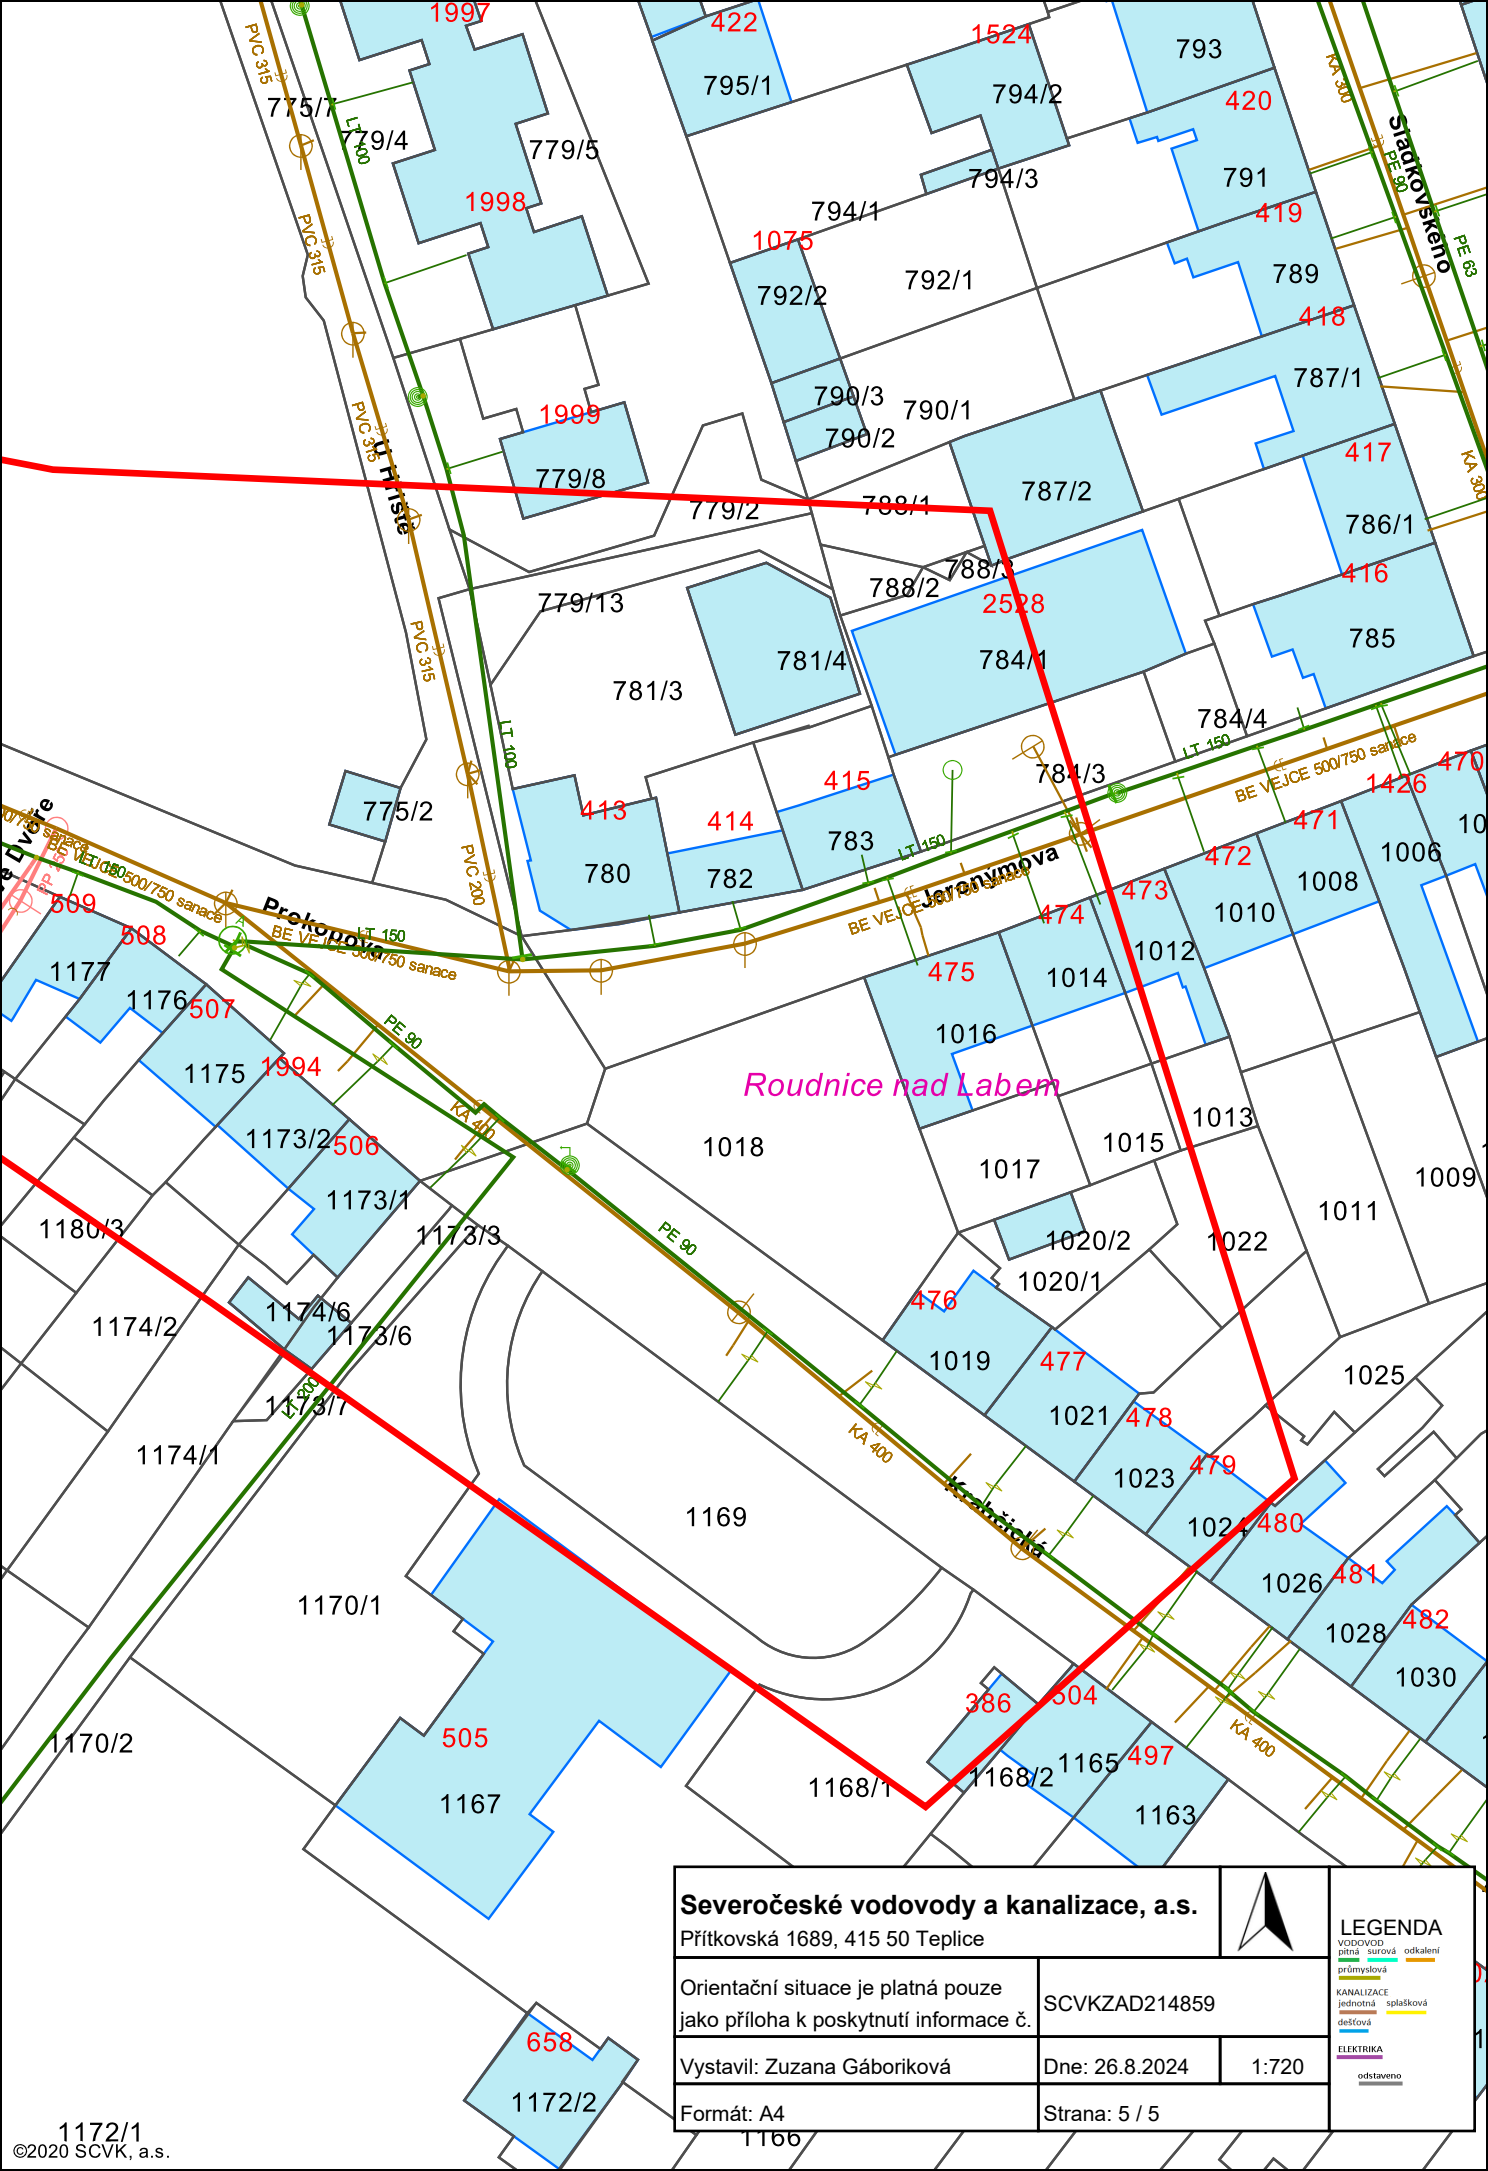

Severočeské vodovody a kanalizace, a.s. Přítkovská 1689, 415 50 Teplice		
Orientační situace je platná pouze jako příloha k poskytnutí informace č.	SCVKZAD214859	
Vystavil: Zuzana Gáboriková	Dne: 26.8.2024	1:720
Formát: A4	Strana: 5 / 5	

LEGENDA
VODOVOD
pitná surová odkalení
průmyslová
KANALIZACE
jednotná splašková
dešťová
ELEKTRIKA
odstaveno

©2020 SCVK, a.s.