Váš dopis zn.:
ze dne: 25.03.2025
Naše značka: **SCVKZAD236781/UL/JŠ**
Vyřizuje: **Šárka Jonová, Dis.**
Datová schránka: **f7rf9ns**
Telefon: 840 111 111
Datum: 25.04.2025

Projekce dopravní Filip s.r.o.
Švermova 1338
413 01 Roudnice nad Labem

Vyjádření k projektové dokumentaci pro povolení záměru dle zákona č. 283/2021 Sb., stavební zákon, ve znění pozdějších předpisů, a jejich změn a staveb s ní souvisejících

Název akce:	**Roudnice nad Labem – Rekonstrukce ulice Prokopova**
Účel vyjádření:	**Vyjádření k projektové dokumentaci pro povolení záměru**
Zájmové území:	Okres: Litoměřice
	Obec: Roudnice nad Labem
	Část obce, ulice, č.p.: Roudnice nad Labem, ul. Prokopova
	Katastrální území, parcelní číslo: Roudnice nad Labem, p.p.č. 4120, 4130/2, 1018, 4123, 780 a další dle zákresu zájmového území
Žadatel:	Projekce dopravní Filip s.r.o. – Pavla Moravcová
Adresa, tel., e-mail:	Švermova 1338, 413 01 Roudnice nad Labem, 602 860 236, pavla.moravcova@pdprojekce.cz
Investor:	Město Roudnice nad Labem
Adresa, tel., e-mail:	Karlovo náměstí 21, 413 01 Roudnice nad Labem
Projektant:	Ing. Václav Fišer
Vlastník dotčené IS:	Severočeská vodárenská společnost a. s. (dále jen „SVS“)
Platnost vyjádření:	**jeden rok ode dne vyhotovení**

Popis navrženého řešení:

Předmětem předložené projektové dokumentace vypracované firmou Projekce dopravní Filip s.r.o., dne 01/2025 je rekonstrukce ulice Prokopova v Roudnice nad Labem. Jedná se o rekonstrukci stávající stavby. Navržená stavba se nachází v prostoru stávající ulice Prokopova v Roudnici nad Labem a v části ulic na ni navazujících, konkrétně Na Hradčanech, Palackého, Dobrovského, Krabčická, Jeronýmova a U Hřiště. V současnosti jsou v ploše řešeného území v drtivé většině zpevněné plochy (beton, asfalt), v části stavby, zejména na ploše hřiště SK Bezděkov, jsou pak plochy nezpevněné. Celkově jsou v řešené lokalitě zpevněné plochy za hranicí životnosti, bez jednoznačné organizace, využívané jak pro pohyb vozidel, tak pro jejich parkování a odstavování. Komunikace pro pěší jsou v současnosti úzké nebo v nevyhovujícím stavu.
Hospodaření s dešťovou vodou uvažuje primárně s jejich odtokem do stávající kanalizace v řešené oblasti. V rámci navrhované stavby bude vybudováno celkem 15 nových uličních vpustí UV1 – UV15 a 2 obrubníkové vpusti OV1, OV2. U části z nich se bude jednat o kompletní obnovu stávající vpusti společně s přípojkou do kanalizace. Část řešené stavby bude nově odvodněna do stávajících či nových ploch zeleně – jedná se zejména o plochy nového parkoviště na pozemku SK Bezděkov, část ulice Prokopova přilehlé ke křižovatce s ulicí U Hřiště, respektive Krabčická a o plochy obou parkovišť před budovou Soyka. Oproti stávající podobě je tak v částech

Severočeské vodovody a kanalizace, a.s.
Přítkovská 1689 • 415 50 Teplice
Tel.: 601 267 267, Tel.: 840 111 111 • E-mail: info@scvk.cz • www.scvk.cz
Společnost je zapsána v obchodním rejstříku oddíl B, vložka 465, u Krajského soudu v Ústí nad Labem.
IČ: 49099451 • DIČ: CZ49099451

Člen skupiny Severočeská voda

stavby umožněno vsakování na místě, jelikož je v rámci stavby navrženo několik nových ploch určených pro vsakování. Vsakování bude také umožněno v rámci ploch určených pro parkování, které budou vyhotoveny primárně ze vsakovací dlažby. V rámci navrhovaného projektu jsou navrženy celkem 2 nové odvodňovací žlaby. Oba žlaby Ž1 a Ž2 jsou navrženy v prostoru chodníku/nástupiště autobusové zastávky Bezděkov škola ve směru z centra. Oba žlaby budou odvodňovat přilehlé části chodníku, které do nich budou svedeny. Voda ze žlabů bude odtékat do nové žlabové vpusti ŽV1, ze které bude zřízena nová přípojka s napojením do stávající rušené vpusti, která je napojena na stávající kanalizaci. Dešťové vody z ploch chodníků jsou odvedeny příčným sklonem do přilehlých parkovací pruhů, nebo odvodňovacích žlabů, odtud do vozovky a následně do uličních vpust. Část ploch chodníků je pak odvodněna přímo do přilehlých ploch zeleně.
U Hřiště a Krabčická, bude odvodněna do ploch nových odvodňovačů (odvodňovacích ploch) pozemních komunikací, kde bude docházet ke vsakování vody. V případě, že bude vsakovací kapacita odvodňovače vyčerpána, je zde buď navržena drenáž s odtokem do prostoru nového parkoviště v prostoru fotbalového hřiště (severní odvodňovač), případně je přímo v odvodňovači zřízena odvodňovací vpust (severní i jižní odvodňovače).
Plochy v ostatních ulicích (mimo část ulice Krabčická) budou odvodněny příčným a podélným sklonem do stávajících odvodňovacích zařízení v těchto ulicích, nebo budou odvodněny do stávajících či nových odvodňovacích zařízení v ulici Prokopova. Část ploch v ulici Krabčická pak bude odvodněna do nového odvodňovače pozemní komunikace na východním konci ulice Prokopova.
Plochy před budovou Soyky budou odvodněny příčným a podélným sklonem do nových odvodňovacích prvků a následně do stávající kanalizace (část západního vjezdu, východní vjezd) nebo budou odvodněny pomocí odvodňovacích prvků nebo přímo do nových přilehlých ploch zeleně (část západního vjezdu).
Nové parkoviště na ploše SK Bezděkov bude odvodněno příčným a podélným sklonem do přilehlých ploch zeleně.
Odvodnění zemní pláně všech zpevněných ploch je zajištěno jejich příčným sklonem min. 3,0%. Zemní pláň ulice Prokopova bude odvodněna do nové štěrkové vrstvy, která bude zřízena při krajích hlavní konstrukce této komunikace. Štěrková vrstva bude sloužit k odtoku vody ze zemní pláně. Odtok této vrstvy je zajištěn podélným sklonem ulice Prokopova. Voda bude ze štěrkové vrstvy natékat v nejnižších místech přes stávající či nové vpusti do stávající kanalizace. V těchto místech bude ve štěrkové vrstvě zřízeno potrubí dimenze DN150 délky 3,0 m, které bude napojeno na příslušné vpusti.
Další součástí objektu jsou pak úpravy v rámci plochy stávajícího hřiště SK Bezděkov. Zde je navrženo vybudovat nové parkoviště o kapacitě 16 parkovacích míst. Parkoviště bude napojeno na ulici U Hřiště. V rámci úprav hřiště pak budou vybudovány 2 nové opěrné stěny. Projekt také řeší celkovou přestavbu ploch před budovou Soyky v ulici Prokopova, kde budou vybudována 2 nová menší parkoviště. Projekt rovněž zahrnuje obnovu parku v ulici Dobrovského a parku mezi ulicemi Palackého a Na Hradčanech. Součástí projektu je i nezbytná technická infrastruktura – kanalizační přípojky, elektro a datové rozvody, veřejné osvětlení, ochrana stávajících IS. Projekt zahrnuje i statické posouzení opěrných zdí, vybavení řešené lokality mobiliářem a vegetační úpravy.
Stavba je dělena na následující stavební objekty:

- Objekty pozemních komunikací: SO 101 – Komunikace a zpevněné plochy
- Mostní objekty a zdi: SO 201 – Objekty konstrukcí
- Elektro a sdělovací objekty: SO 401 – Veřejné osvětlení
- Objekty pozemních staveb: SO 701 – Mobiliář
- Objekty úpravy území SO 801 – Krajinářské úpravy

S obsahem projektové dokumentace pro řízení o povolení záměru dle zákona č. 283/2021 Sb., stavební zákon, ve znění pozdějších předpisů výše uvedené stavby
nesouhlasíme z důvodu:

1. Nebyly dodrženy některé podmínky vydaného stanoviska naší společnosti zn. SCVKZAD229286/UL/JŠ ze dne 18.2.2025. Konkr.:
   - Nová drenáž z dešťových záhonů nebude svedena do jednotné kanalizace provozované společností SčVK.
   - V předložených situacích nejsou okótovány nové stožáry veřejného osvětlení, nově osazené vpusti, šachty, opěrná zeď, nová výsadba stromů od zařízení ve správě společnosti SčVK (vodovod a kanalizace)

Severočeské vodovody a kanalizace, a.s.
Přítkovská 1689 • 415 50 Teplice
Tel.: 601 267 267, Tel.: 840 111 111 • E-mail: info@scvk.cz • www.scvk.cz
Společnost je zapsána v obchodním rejstříku oddíl B, vložka 465, u Krajského soudu v Ústí nad Labem.
IČ: 49099451 • DIČ: CZ49099451

Člen skupiny Severočeská voda

- V předložené situaci nejsou okótovány zastávkové přístřešky od zařízení ve správě společnosti SčVK (vodovod a kanalizace).
- V PD chybí informace o rekonstrukci stávajícího kanalizačního potrubí DN 150 od stávajících uličních vpustí, které je napojeno na stávající jednotnou kanalizační stoku (situace, podélný profil a technická zpráva).

2. Odvodnění zemní pláně nebude svedeno do jednotné kanalizace provozované společností SčVK.
3. Drenáže z odvodňovačů nebudou svedeny do jednotné kanalizace provozované společností SčVK.
4. Popis napojení uliční vpusti UV3 v technické zprávě neodpovídá zákresu v koordinační situaci. V TZ je uvedeno, že ze vpusti bude zřízena nová přípojka do stávající rušené vpusti. V situaci je ale uliční vpusť napojena novým napojením na stávající kanalizaci.
5. Popis napojení uliční žlabové vpusti ŽV1 v technické zprávě v tabulce na str. 18 neodpovídá popisu na str. 17 a zákresu v koordinační situaci. Na str. 17 je uvedeno, že z vpusti ŽV1 bude zřízena nová přípojka do stávající rušené vpusti. Na str. 18 v tabulce je uvedeno - odtok ze dna šachty ŽV, přípojka do stávající kanalizace.
6. Uliční vpust UV14 a UV15 je napojena přes kontrolní filtrační šachtu do stávající kanalizační přípojky objektu č.p. 507.
7. Uliční vpusti budou napojeny pouze do stávajícího napojení na kanalizaci od stávajících ul. vpustí nebo do stávajících přípojek stávajících uličních vpustí, nikoliv do stávajících přípojek vedených z objektů či novým napojením na kanalizaci.

Nově navržené objekty (např. nové stožáry VO, nově osazené vpusti, šachty, nová výsadba stromů, zastávkové přístřešky, opěrné zdi, a.j.) nebudou umístěny do ochranného pásma vodovodních řadů a kanalizačních stok dle zákona č. 274/2001 Sb. o vodovodech a kanalizacích pro veřejnou potřebu o změně některých zákonů v platném znění.

Poskytnuté nesouhlasné vyjádření je vyjádřením k projektové dokumentaci ve věci povolení záměru stavby, nikoliv k zahájenému řízení ve věci povolení záměru.


Žádáme Vás o předložení opravené dokumentace dle výše uvedených požadavků. Konečné stanovisko ve věci projektové dokumentace bude vydáno po předložení doplněné, přepracované dokumentace.
Technické standardy vodohospodářských staveb SVS jsou k dispozici na www.svs.cz. Obecné technické podmínky pro zpracování projektové dokumentace jsou k dispozici na www.scvk.cz.
Požadované podklady a následnou komunikaci prosím veďte pouze prostřednictvím Vyjadřovacího portálu na našich webových stránkách www.scvk.cz s uvedením čísla jednacího.

Severočeské vodovody a kanalizace, a.s.
415 50 Teplice, Přítkovská 1689
IČ: 49099451 DIČ: CZ49099451
357
Ing. Marcel Gómez Ph.D.
provozně-technický ředitel

Příloha: Situace a orientační zákres s vyznačeným zařízením provozovaným společností Severočeské vodovody a kanalizace, a.s.

Severočeské vodovody a kanalizace, a.s.
Přítkovská 1689 • 415 50 Teplice
Tel.: 601 267 267, Tel.: 840 111 111 • E-mail: info@scvk.cz • www.scvk.cz
Společnost je zapsána v obchodním rejstříku oddíl B, vložka 465, u Krajského soudu v Ústí nad Labem.
IČ: 49099451 • DIČ: CZ49099451

Člen skupiny Severočeská voda

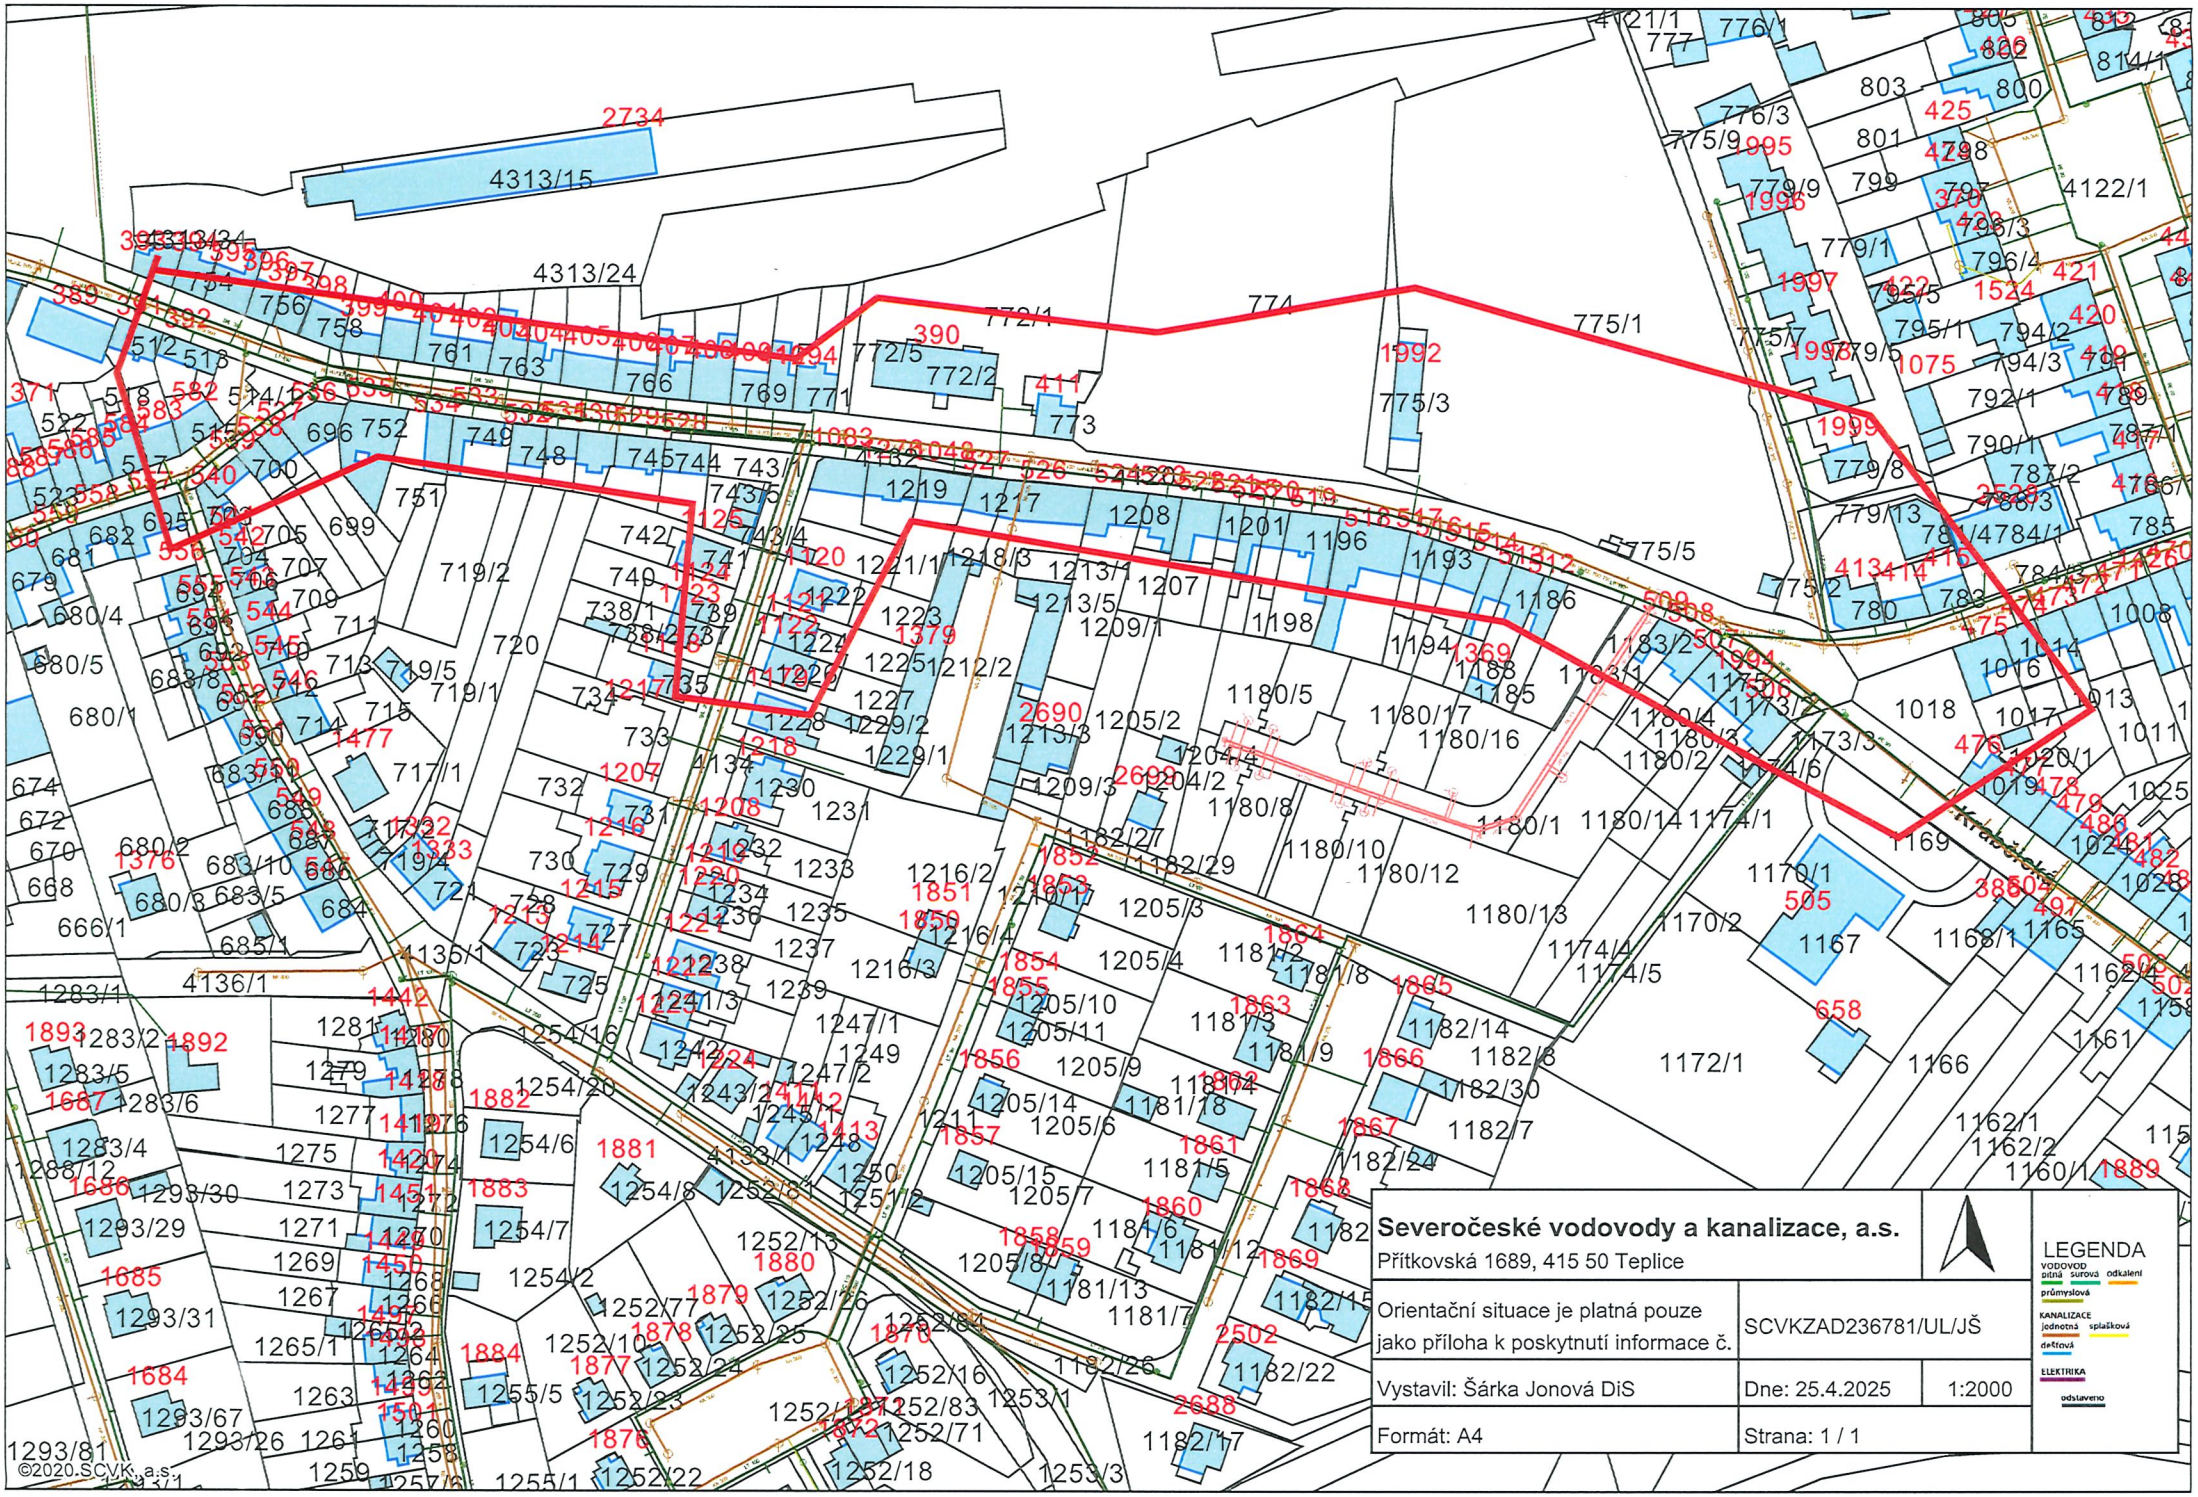

Severočeské vodovody a kanalizace, a.s.
Přítkovská 1689, 415 50 Teplice

Orientační situace je platná pouze jako příloha k poskytnutí informace č.	SCVKZAD236781/UL/JŠ	
Vystavil: Šárka Jonová DiS	Dne: 25.4.2025	1:2000
Formát: A4	Strana: 1 / 1	

LEGENDA
VODOVOD pitná surová odkalení průmyslová
KANALIZACE jednotná splašková dešťová
ELEKTRIKA odstaveno

©2020.SCVK,a.s.