


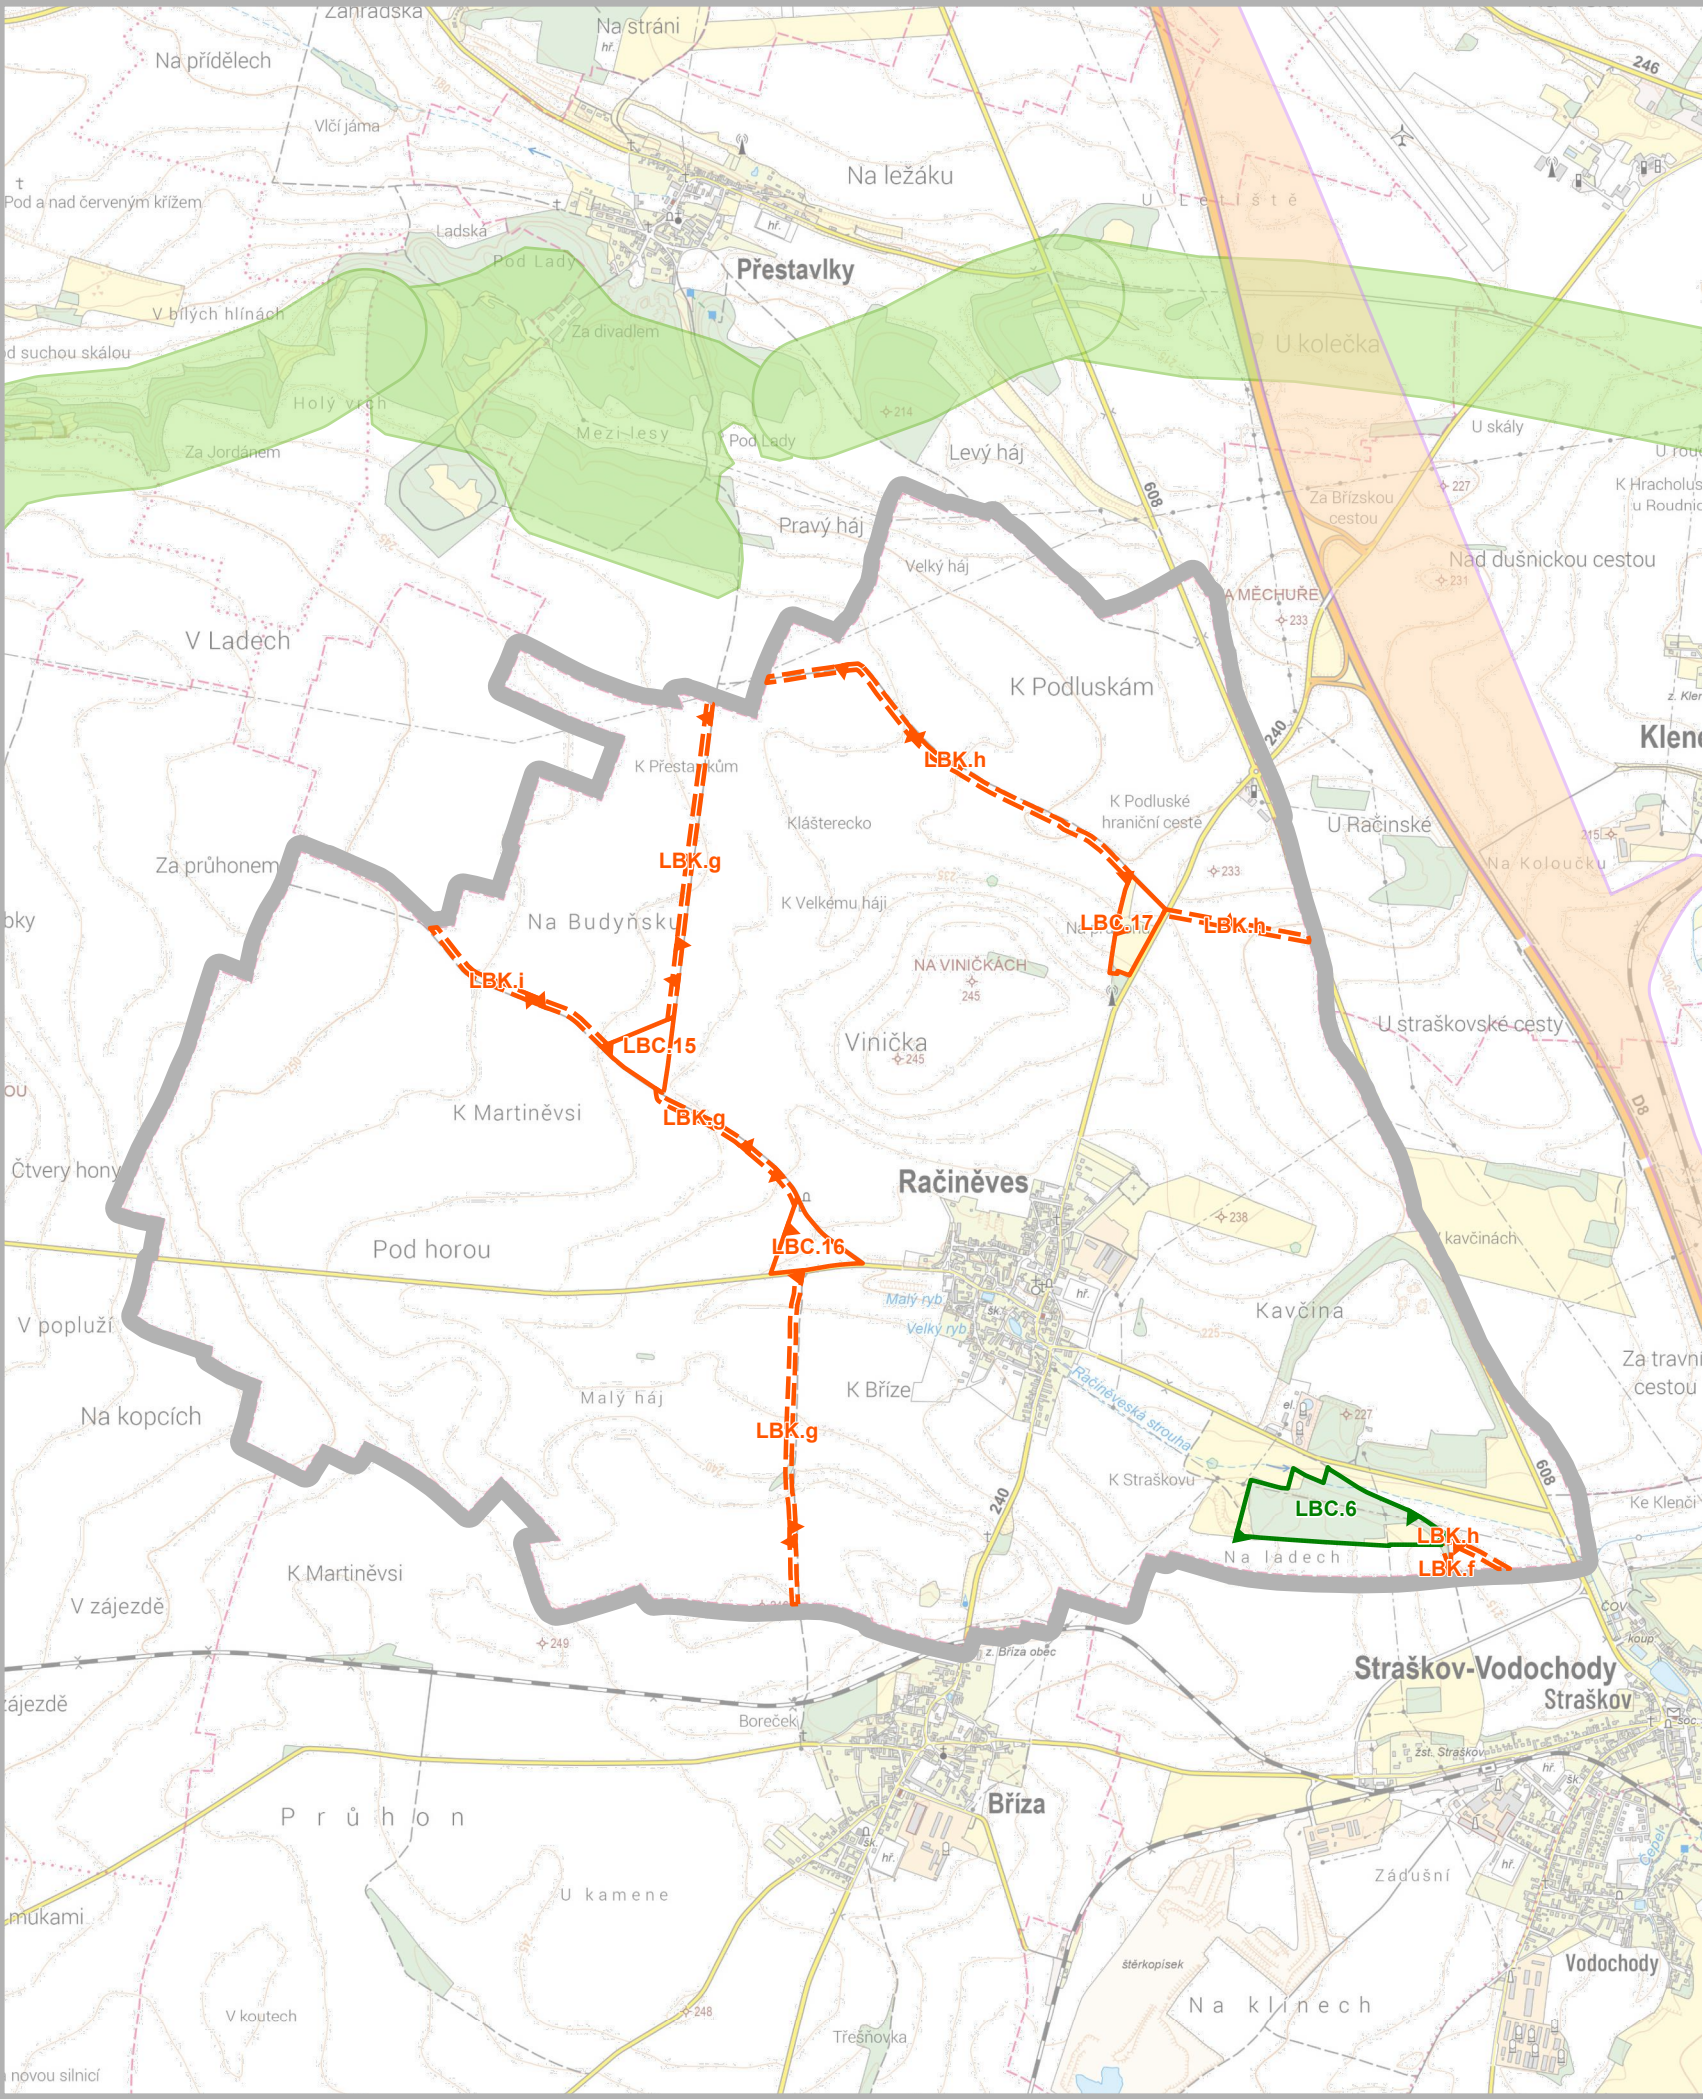

- řešené území
- LBC - lokální biocentrum
- LBC - lokální biocentrum
- LBK - lokální biokoridor
- Koridor DD1 - dle ZÚR ÚK - mimo řešení území
- ÚSES dle ZÚR ÚK mimo řešené území

 Ministerstvo pro místní rozvoj
Změna č.6 územního plánu Račíněves byla spolufinancována z prostředků státního rozpočtu ČR, z programu Ministerstva pro místní rozvoj ČR

Záznam o účinnosti	
Označení správního orgánu, který změnu územního plánu vydal:	Otisk úředního razítka:
Zastupitelstvo obce Račíněves	
Datum nabytí účinnosti změny:	Václava Zelenková Digitálně podepsal Václava Zelenková Datum: 2026.10.26 10:38:16 +01'00'
Jméno a příjmení, funkce a podpis oprávněné úřední osoby pořizovatele:	Ing. Kamila Kloubská vedoucí oddělení úřadu územního plánování Kamila Kloubská Digitálně podepsal Kamila Kloubská Datum: 2026.10.26 10:59:53 +01'00'

Odpovědný projektant:
Ing. Petr Laube
Autorizovaný architekt pro obor územní plánování
ČKA 03 889
Vojtěšská 391, 277 11 Neratovice

Ing. Petr Laube
Digitálně podepsal Ing. Petr Laube
Datum: 2026.10.24 21:33:23 +02'00'

Autorský kolektiv:
Ing. Petr Laube

Pořizovatel: Městský úřad Roudnice nad Labem, úřad územního plánování, Karlovo nám. 21, 413 01 Roudnice n/L

Objednatel: Obec Račíněves, Račíněves 1, 413 01 Roudnice nad Labem

Název akce:	ZMĚNA č.6 ÚZEMNÍHO PLÁNU RAČINĚVES	Formát: A3
		Datum: 09 / 2026
		Měřítko: 1 : 25 000
		Číslo paré:
		Číslo výkresu: 6
Etapu:		
Název výkresu:	Výkres širších vztahů	