
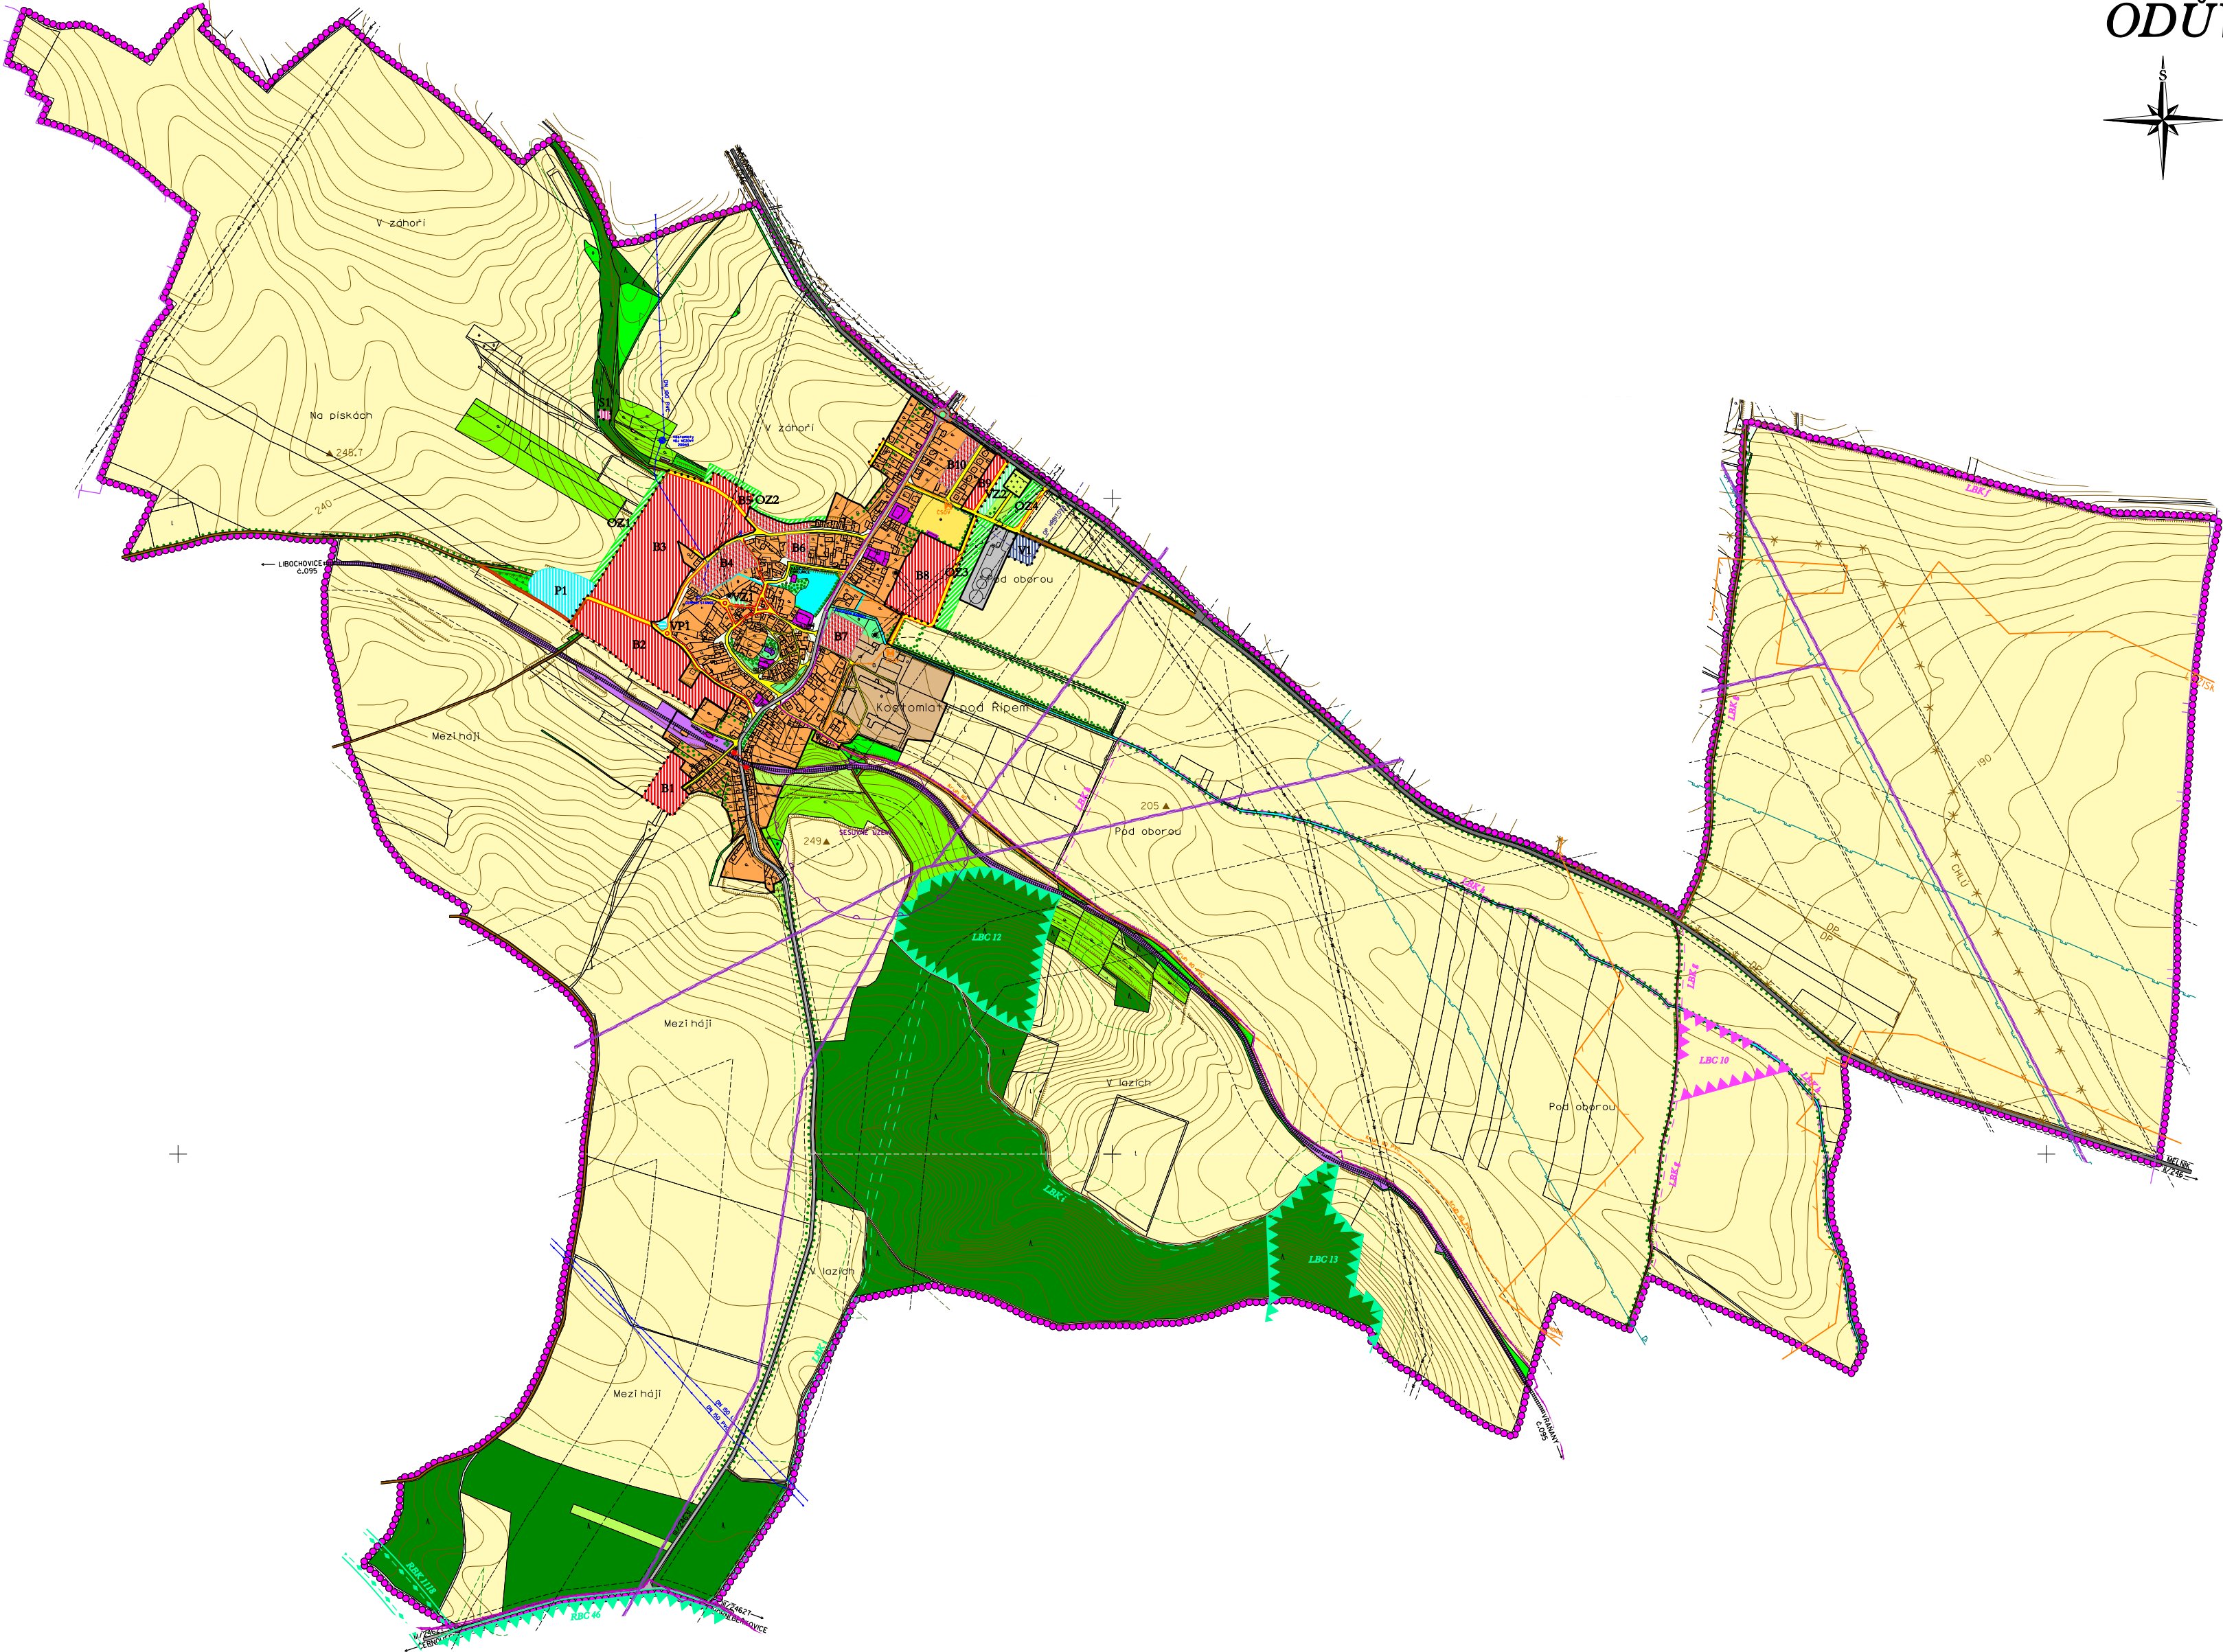


KOSTOMLATY POD ŘÍPEM

ODŮVODNĚNÍ ÚZEMNÍHO PLÁNU

KOORDINAČNÍ VÝKRES

MĚŘÍTKO 1 : 5 000

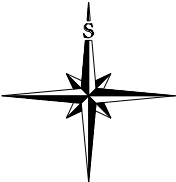

LEGENDA:

<b>HRANICE</b>	
	HRANICE ŘEŠENÉHO ÚZEMÍ - HRANICE OBCE
	HRANICE ZASTAVĚNÉHO ÚZEMÍ
	HRANICE ZASTAVITELNÝCH PLOCH
<b>PLOCHY STABILIZOVANÉ</b>	
	PLOCHY ZMĚN
	PLOCHY PŘESTAVBY
<b>PLOCHY BYDLENÍ</b>	
	PLOCHY BYDLENÍ VENKOVSKÉHO CHARAKTERU (B)
<b>PLOCHY OBČANSKÉHO VÝBAVENÍ</b>	
	OBČANSKÁ VÝBAVENOST
	PLOCHY PRO SPORT
	STŘELNICE (S)
	HŘBITOV
<b>PLOCHY VÝROBY A SKLADOVÁNÍ</b>	
	PLOCHY ZEMĚDĚLSKÝCH STAVEB
	VÝROBA A SKLADY (V)
<b>PLOCHY VEŘEJNÝCH PROSTRANSTVÍ</b>	
	VEŘEJNÁ ZELEN (VZ)
<b>PLOCHY ZEMĚDĚLSKÉ</b>	
	ORNÁ PŮDA
	TRVALE TRAVNÍ POROSTY
	ZAHŘADY
	POLNÍ CESTY
<b>PLOCHY VODNÍ A VODOHOSPODÁŘSKÉ</b>	
	VODNÍ PLOCHY (VP)
	POLDR (P)
	VODNÍ TOKY
<b>PLOCHY LESNÍ</b>	
	LES
	LESNÍ CESTY
<b>PLOCHY SMÍŠENÉ NEZASTAVĚNÉHO ÚZEMÍ</b>	
	KRAJINNÁ ZELEN
	OGRAZENÁ ZELEN (OZ)
<b>PLOCHY DOPRAVNÍ INFRASTRUKTURY</b>	
	ŽELEZNICE (OP 60m)
	ZÁVORY ŽELEZNICHO PŘEJEZDU
	SILNICE II. TŘÍDY (OP 15m)
	SILNICE III. TŘÍDY (OP 15m)
	MÍSTNÍ KOMUNIKACE
	MÍSTNÍ KOMUNIKACE NAVRŽENÉ K ROZŠŘENÍ
	PŘÍSTUPY K PLOCHÁM URČENÝM K VYSTAVBĚ
	KRUHOVÁ KŘÍŽOVATKA
	MOST
<b>PLOCHY TECHNICKÉ INFRASTRUKTURY</b>	
	VENKOVNÍ VEDENÍ ELEKTRICKÉ ENERGIE 10 kV (OP 15m)
	VENKOVNÍ VEDENÍ ELEKTRICKÉ ENERGIE 22 kV (OP 10m)
	TRAFOSTANICE (OP 7m)
	HLAVNÍ SPLAŠKOVÉ KANALIZAČNÍ POTRUBÍ
	KANALIZAČNÍ ČERPAČNÍ STANICE (ČSOV)
	DÁLKOVÝ OPTICKÝ KABEL
	PLYNOVÉ POTRUBÍ VYT. (BP 150m)
	PRODUKTOVOD
	VODOVĚD (VVOV)
	DÁLKOVÉ VODOVODNÍ POTRUBÍ
	PRAMEN
	ČERPAČNÍ STANICE

<b>LIMITY KULTURNÍ</b>	
	NEMOVITÉ KULTURNÍ PAMÁTKY
<b>LIMITY GEOLOGICKÉ</b>	
	LOŽISKO NEROSTNÝCH SUROVIN
	CHRAŇENÉ LOŽISKOVÉ ÚZEMÍ (CHLÚ)
	DOBYVACÍ PROSTOR (DP)
	SESUVNÉ ÚZEMÍ
<b>LIMITY OSTATNÍ</b>	
	VZDÁLENOST 50 m OD OKRAJE LESA
	OCHRANNÉ PÁSMO ŘÍPU - LŽONA
	OCHRANNÉ PÁSMO ŘÍPU - KŽONA
	OCHRANNÉ PÁSMO HŘBITOVA 100 m
	OCHRANNÉ PÁSMO PRODUKTOVODU 300 m (dle vodorovného porovnání C.29/1999 Sb. ČSN 650204)
	BEZPEČNOSTNÍ VZDÁLENOST PRODUKTOVODU 150 m
	OCHRANNÉ PÁSMO MIKROVLNÉHO SPOJE AČR
	OSTATNÍ OCHRANNÁ A BEZPEČNOSTNÍ PÁSMO
<b>ÚZEMNÍ SYSTÉM EKOLOGICKÉ STABILITY</b>	
	REGIONÁLNÍ BIOCENTRUM (RBC) - FUNKČNÍ
	REGIONÁLNÍ BIOKORIDOR (RBC) - FUNKČNÍ
	LOKÁLNÍ BIOCENTRUM - FUNKČNÍ
	LOKÁLNÍ BIOCENTRUM - NAVRŽENÉ K ZALOŽENÍ
	LOKÁLNÍ BIOKORIDOR - FUNKČNÍ
	LOKÁLNÍ BIOKORIDOR - NAVRŽENÝ K ZALOŽENÍ
<b>PORÍZOVATEL</b>	
<b>MĚSTSKÝ ÚŘAD ROUDNICE NAD LABEM</b>	
<b>PROJEKTANT</b>	
<b>AGROURBANISTICKÝ ATÉLIER</b>	
<b>ODPOVĚDNÝ PROJEKTANT</b>	
<b>ING. STANISLAV ZEMAN</b>	
<b>DIGITÁLNÍ ZPRACOVÁNÍ</b>	
<b>ADNATO</b>	
<b>NÁZEV AKCE</b>	
<b>KOSTOMLATY</b>	
<b>ÚZEMNÍ PLÁN</b>	
<b>NÁZEV VÝKRESU</b>	
<b>KOORDINAČNÍ VÝKRES</b>	
<b>ČÁST DOKUMENTACE</b>	
<b>GRAFICKÁ ČÁST</b>	
<b>ODŮVODNĚNÍ ÚZEMNÍHO PLÁNU</b>	
<b>9</b>	