
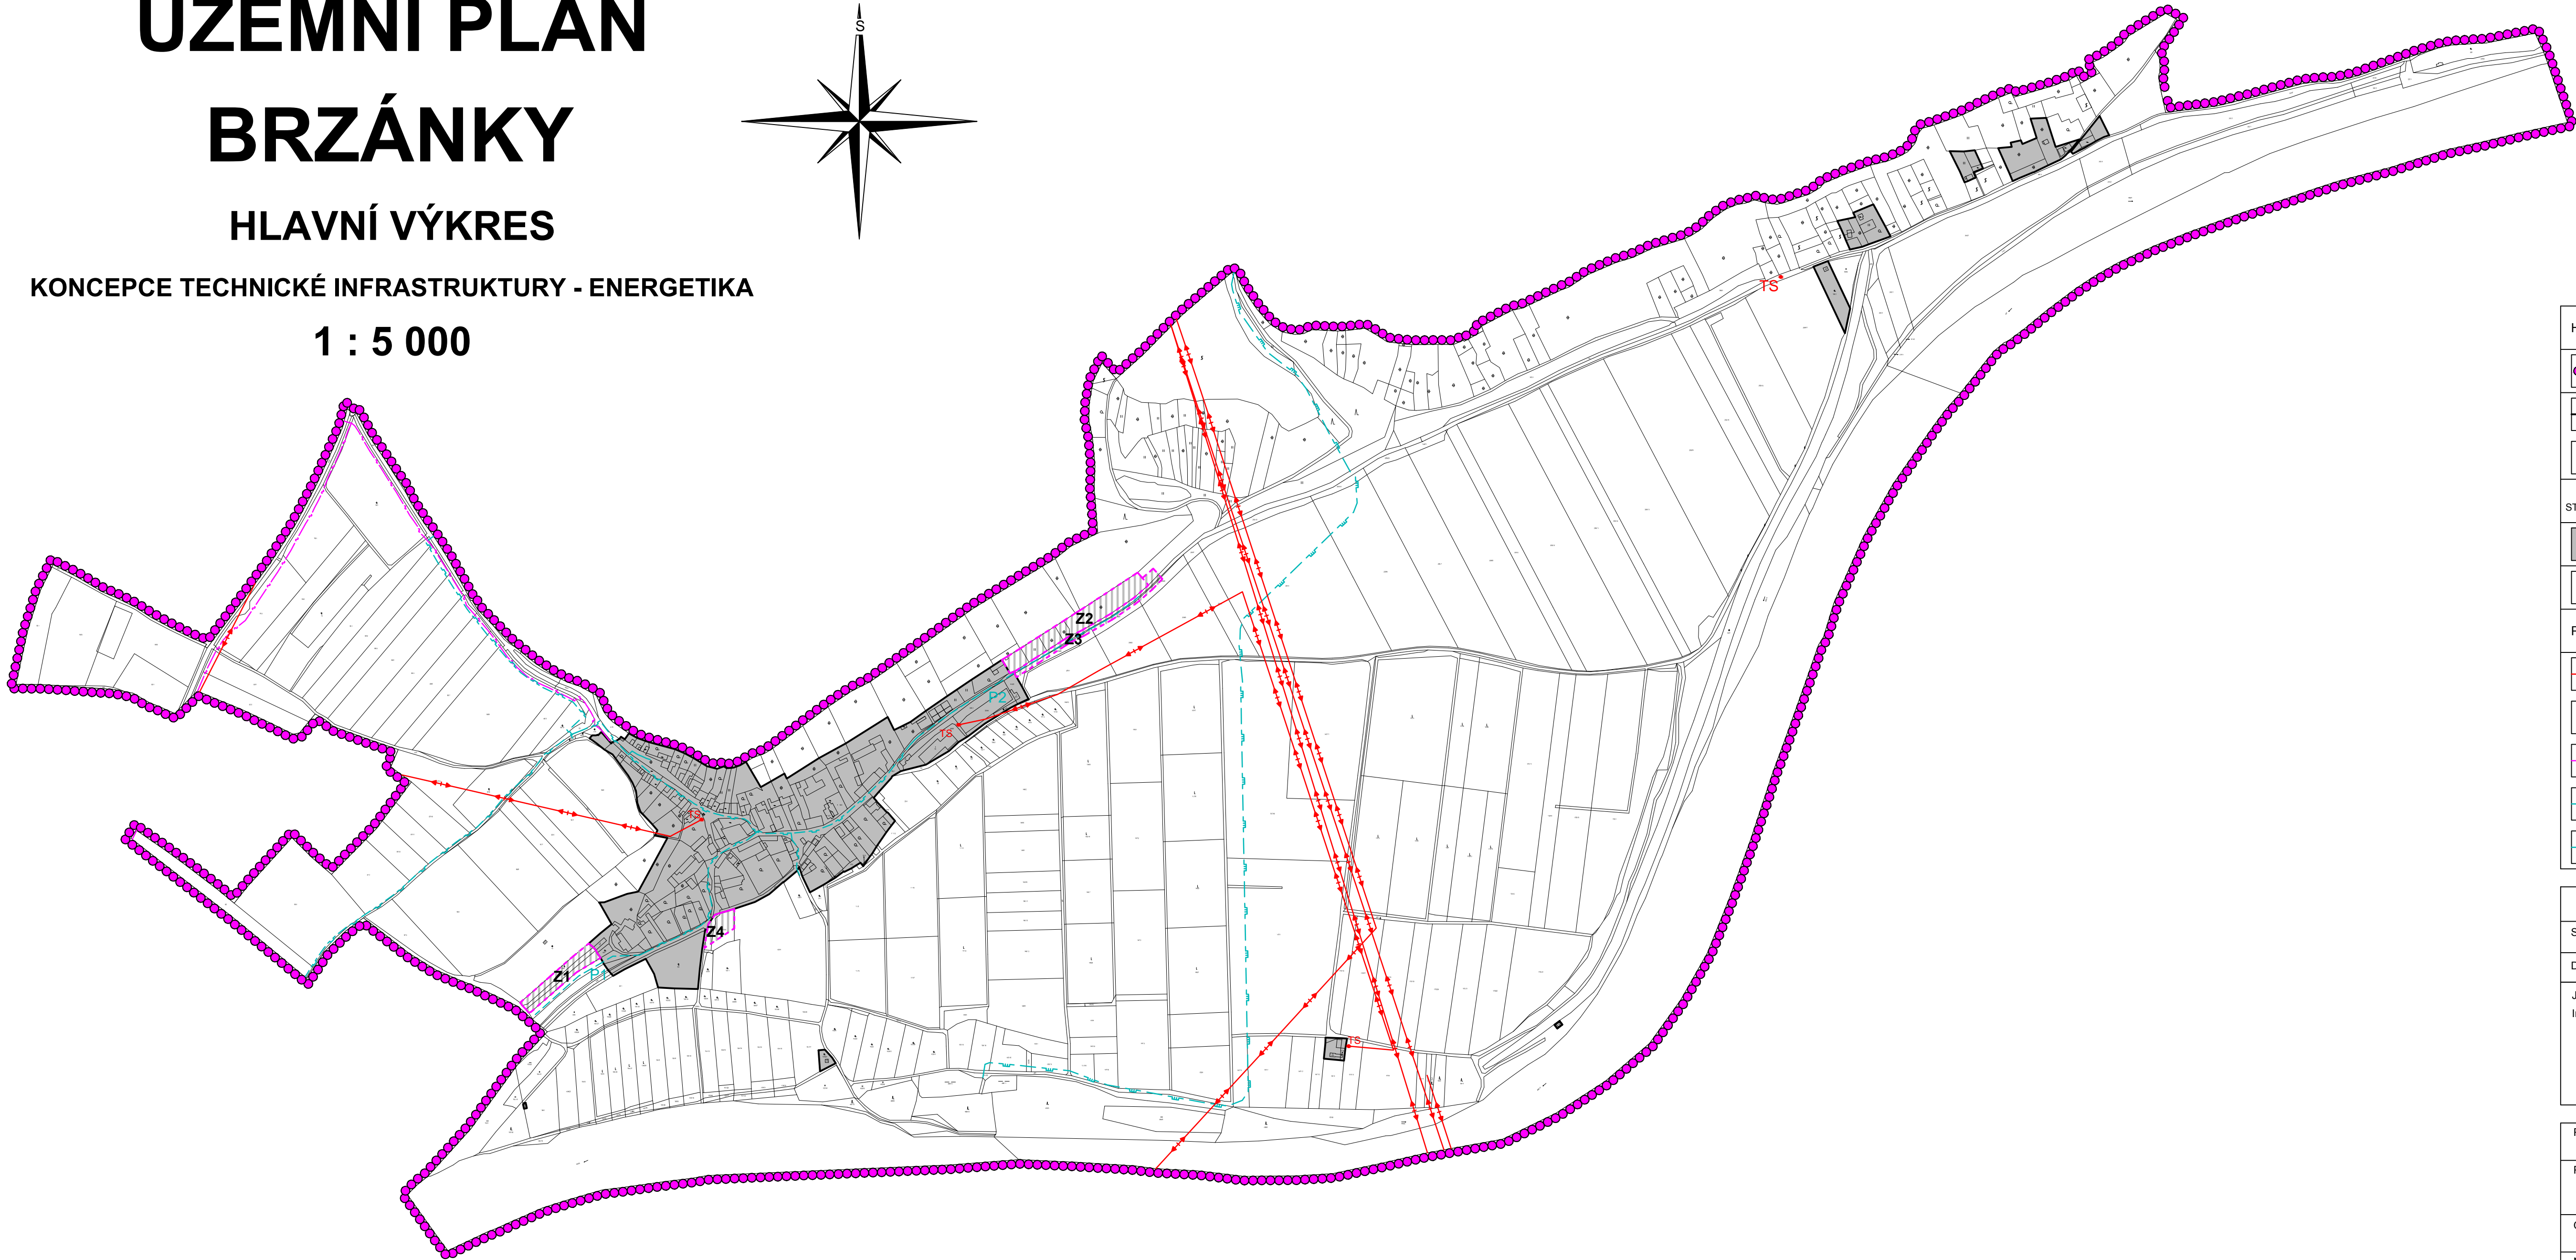


ÚZEMNÍ PLÁN BRZÁNKY

HLAVNÍ VÝKRES

KONCEPCE TECHNICKÉ INFRASTRUKTURY - ENERGETIKA

1 : 5 000

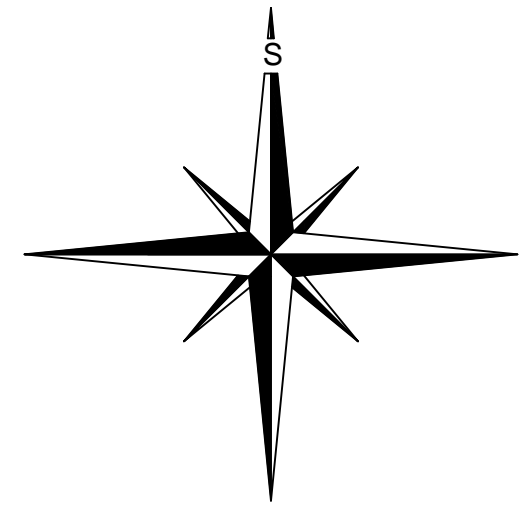

HRANICE		
		HRANICE ŘEŠENÉHO ÚZEMÍ
		HRANICE ZASTAVĚNÉHO ÚZEMÍ K 14.2.2012
		HRANICE ZASTAVITELNÝCH PLOCH / ČÍSLO PLOCHY
PLOCHY STABILIZOVANÉ	PLOCHY ZMĚN VYUŽITÍ ÚZEMÍ	
		ZASTAVĚNÉ PLOCHY
		ZASTAVITELNÉ PLOCHY
PLOCHY TECHNICKÉ INFRASTRUKTURY		
		VENKOVNÍ VEDENÍ ELEKTRICKÉ ENERGIE VN 22kV
		TRAFOSTANICE
		SPOJOVÝ KABEL
		VTL PLYNOVOD
		STL PLYNOVOD

ZÁZNAM O ÚČINNOSTI	
SPRÁVNÍ ORGÁN, KTERÝ ÚZEMNÍ PLÁN VYDAL :	Zastupitelstvo obce Brzánky
DATUM NABYTÍ ÚČINNOSTI :	
JMÉNO A PŘÍJMENÍ, FUNKCE OPRAVNĚNÉ OSOBY POŘIZOVATELE: Ing. Kamila Kloubská, vedoucí oddělení Úřad územního plánování	
RAZÍTKO A PODPIS	

POŘIZOVATEL		MĚSTSKÝ ÚŘAD ROUDNICE NAD LABEM, odbor majetku a rozvoje města	
PROJEKTANT URBANISTICKÉ ČÁSTI		 AGROURBANISTICKÝ ATELIER Ing. Stanislav Zeman	
ODPOVĚDNÝ PROJEKTANT		ING. STANISLAV ZEMAN	
NÁZEV AKCE	ÚZEMNÍ PLÁN BRZÁNKY	ETAPA	
		DATUM	3/2014
		MĚŘÍTKO	1 : 5 000
		FORMÁT	
NÁZEV VÝKRESU:	HLAVNÍ VÝKRES KONCEPCE TECHNICKÉ INFRASTRUKTURY - ENERGETIKA	ČÍSLO VÝKRESU:	ČÍSLO PARÉ:
ČÁST DOKUMENTACE	GRAFICKÁ ČÁST ÚZEMNÍHO PLÁNU	4	