


# ÚZEMNÍ PLÁN KRABČICE

Úplné znění po změně č. 1

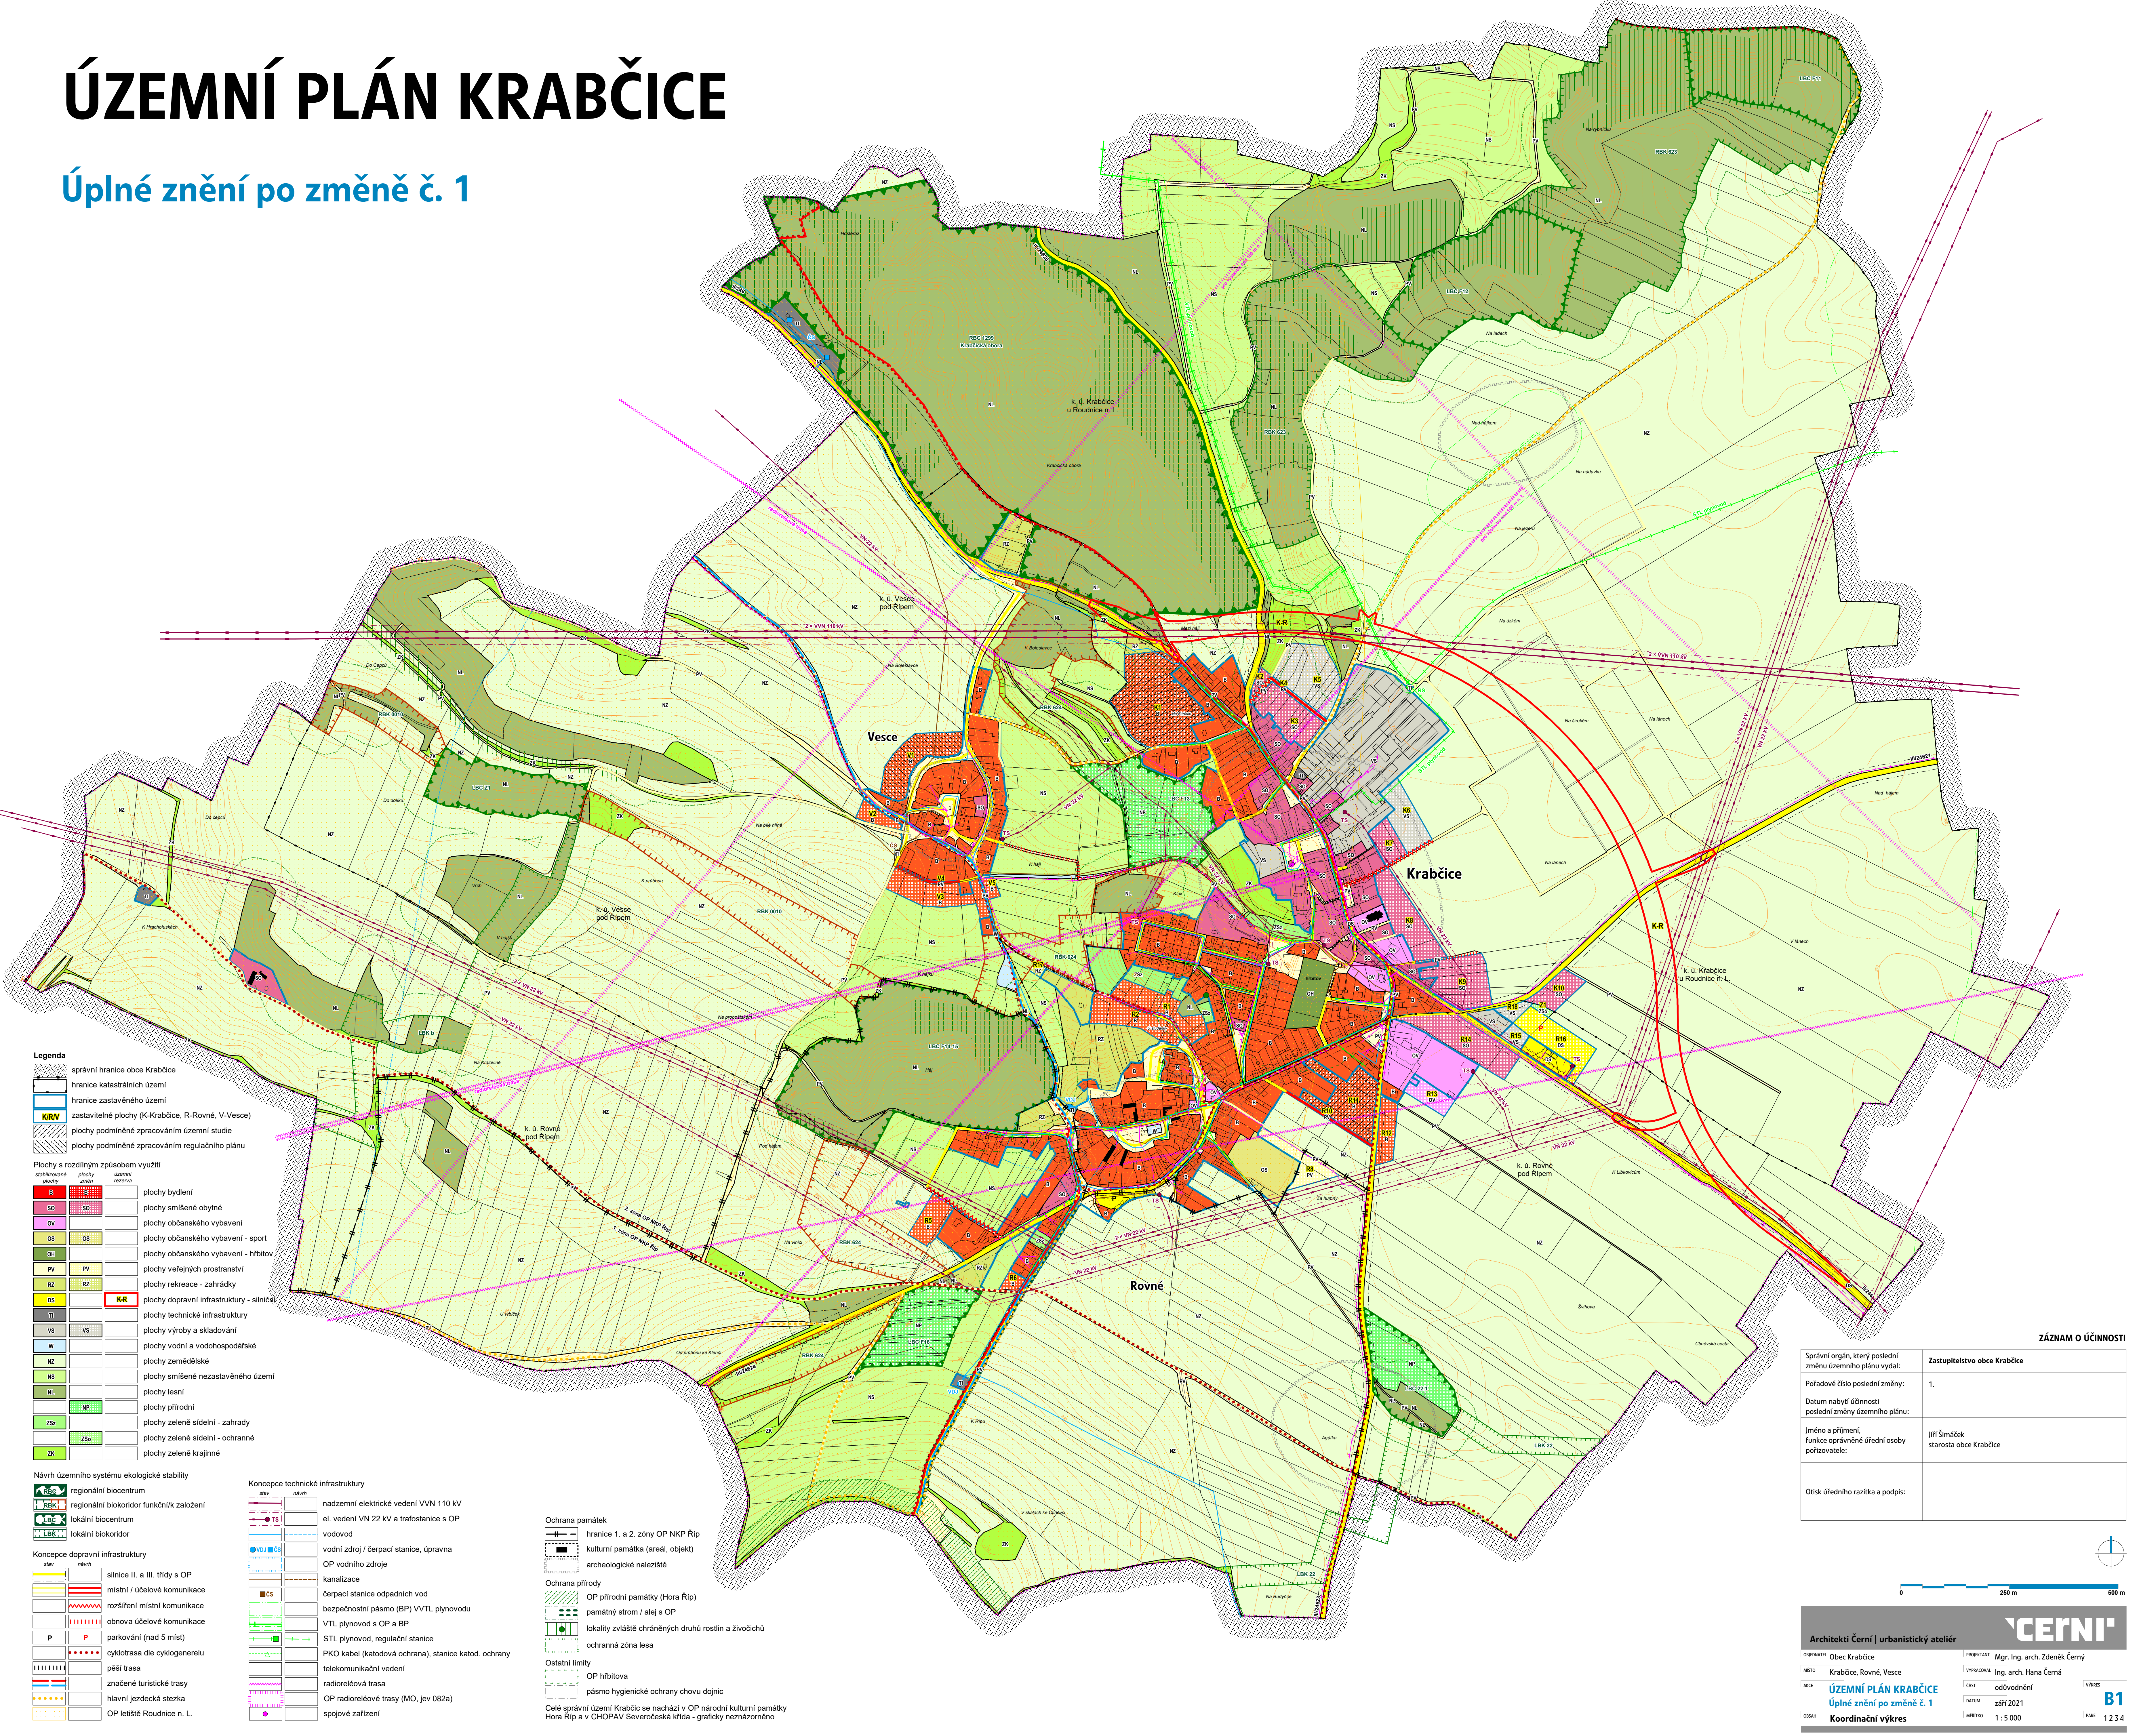

- Legenda**
- správní hranice obce Krabčice
  - hranice katastrálních území
  - hranice zastavěného území
  - KRV** zastavitelné plochy (K-Krabčice, R-Rovné, V-Vesce)
  - plochy podmíněné zpracováním územní studie
  - plochy podmíněné zpracováním regulačního plánu
- Plochy s rozdílným způsobem využití**
- | stabilizované plochy | plachty zemědělské | územní rezervy |  |
|----------------------|--------------------|----------------|--|
| B                    | SO                 |                | plachty bydlení                            |
| OV                   | OV                 |                | plachty smíšené obytné                     |
| OS                   | OS                 |                | plachty občanského vybavení                |
| CH                   | CH                 |                | plachty občanského vybavení - sport        |
| PV                   | PV                 |                | plachty občanského vybavení - hřiškov      |
| RZ                   | RZ                 |                | plachty veřejných prostranství             |
| DS                   | DS                 |                | plachty rekreace - zahrádky                |
| TI                   | TI                 |                | plachty dopravní infrastruktury - silniční |
| VS                   | VS                 |                | plachty technické infrastruktury           |
| W                    | W                  |                | plachty výroby a skladování                |
| NZ                   | NZ                 |                | plachty vodní a vodohospodářské            |
| NS                   | NS                 |                | plachty zemědělské                         |
| NL                   | NL                 |                | plachty smíšené nezastavěného území        |
|                      | NP                 |                | plachty lesní                              |
| ZSA                  | ZSA                |                | plachty přírodní                           |
| ZK                   | ZK                 |                | plachty zelené sídelní - zahrady           |
|                      |                    |                | plachty zelené sídelní - ochranné          |
|                      |                    |                | plachty zelené krajinné                    |

- Návrh územního systému ekologické stability**
- RBSC** regionální biocentrum
  - RBK** regionální biokoridor funkčník založení
  - LBC** lokální biocentrum
  - LBK** lokální biokoridor
- Koncepce dopravní infrastruktury**
- | stávající | návrh |                               |
|-----------|-------|-------------------------------|
| —         | —     | silnice II. a III. třídy s OP |
| —         | —     | místní / účelové komunikace   |
| —         | —     | rozšíření místní komunikace   |
| —         | —     | obnova účelové komunikace     |
| P         | P     | parkování (nad 5 míst)        |
| —         | —     | cyklotrasa dle cyklogenerelu  |
| —         | —     | pěší trasa                    |
| —         | —     | značené turistické trasy      |
| —         | —     | hlavní jezdecká stezka        |
| —         | —     | OP letiště Roudnice n. L.     |

- Koncepce technické infrastruktury**
- | stávající | návrh |  |
|-----------|-------|--|
| —         | —     | nadzemní elektrické vedení VVN 110 kV                |
| —         | —     | ei. vedení VN 22 kV a trafostanice s OP              |
| —         | —     | vodní zdroj / čerpací stanice, úprava                |
| —         | —     | OP vodního zdroje                                    |
| —         | —     | kanalizace   |
| —         | —     | čerpací stanice odpadních vod                        |
| —         | —     | bezpečnostní pásmo (BP) VVTL plynovodu               |
| —         | —     | VTL plynovodu s OP a BP                              |
| —         | —     | STL plynovodu, regulační stanice                     |
| —         | —     | PKO kabel (kalodová ochrana), stanice katod. ochrany |
| —         | —     | telekomunikační vedení                               |
| —         | —     | OP radioreléové trasy (MO, jev 082a)                 |
| —         | —     | spojové zařízení                                     |

- Ochrana památek**
- hranice 1. a 2. zóny OP NKP Říp
  - kulturní památka (areál, objekt)
  - archeologické naleziště
- Ochrana přírody**
- OP přírodní památky (Hora Říp)
  - památný strom / alej s OP
  - lokality zvláště chráněných druhů rostlin a živočichů
  - ochranná zóna lesa
- Ostatní limity**
- OP hřbitova
  - pásmo hygienické ochrany chovu dojců
- Celé správní území Krabčice se nachází v OP národní kulturní památky Hora Říp a v CHOPAV Severočeská křída - graficky neznázorněno

ZÁZNAM O ÚČINNOSTI	
Správní orgán, který poslední změnu územního plánu vydal:	Zastupitelstvo obce Krabčice
Pořadové číslo poslední změny:	1.
Datum nabytí účinnosti poslední změny územního plánu:	
Jméno a příjmení, funkce oprávněné úřední osoby pořizovatele:	Jiří Šimáček starosta obce Krabčice
Otisk úředního razítka a podpis:	

**Architekti Černí | urbanistický ateliér**

OBEDNATEL

Obec Krabčice

MÍSTO

Krabčice, Rovné, Vesce

AKCE

ÚZEMNÍ PLÁN KRABČICE  
Úplné znění po změně č. 1

OBRAZ

Koordináční výkres

PROJEKTANT

Mgr. Ing. arch. Zdeněk Černý

VYPRACOVAN

Ing. arch. Hana Černá

ČAS

odůvodnění

DATUM

září 2021

MĚŘÍTKO

1 : 5 000

PAGE

1234

**CERNÍ**

Úplné znění po změně č. 1

**B1**