
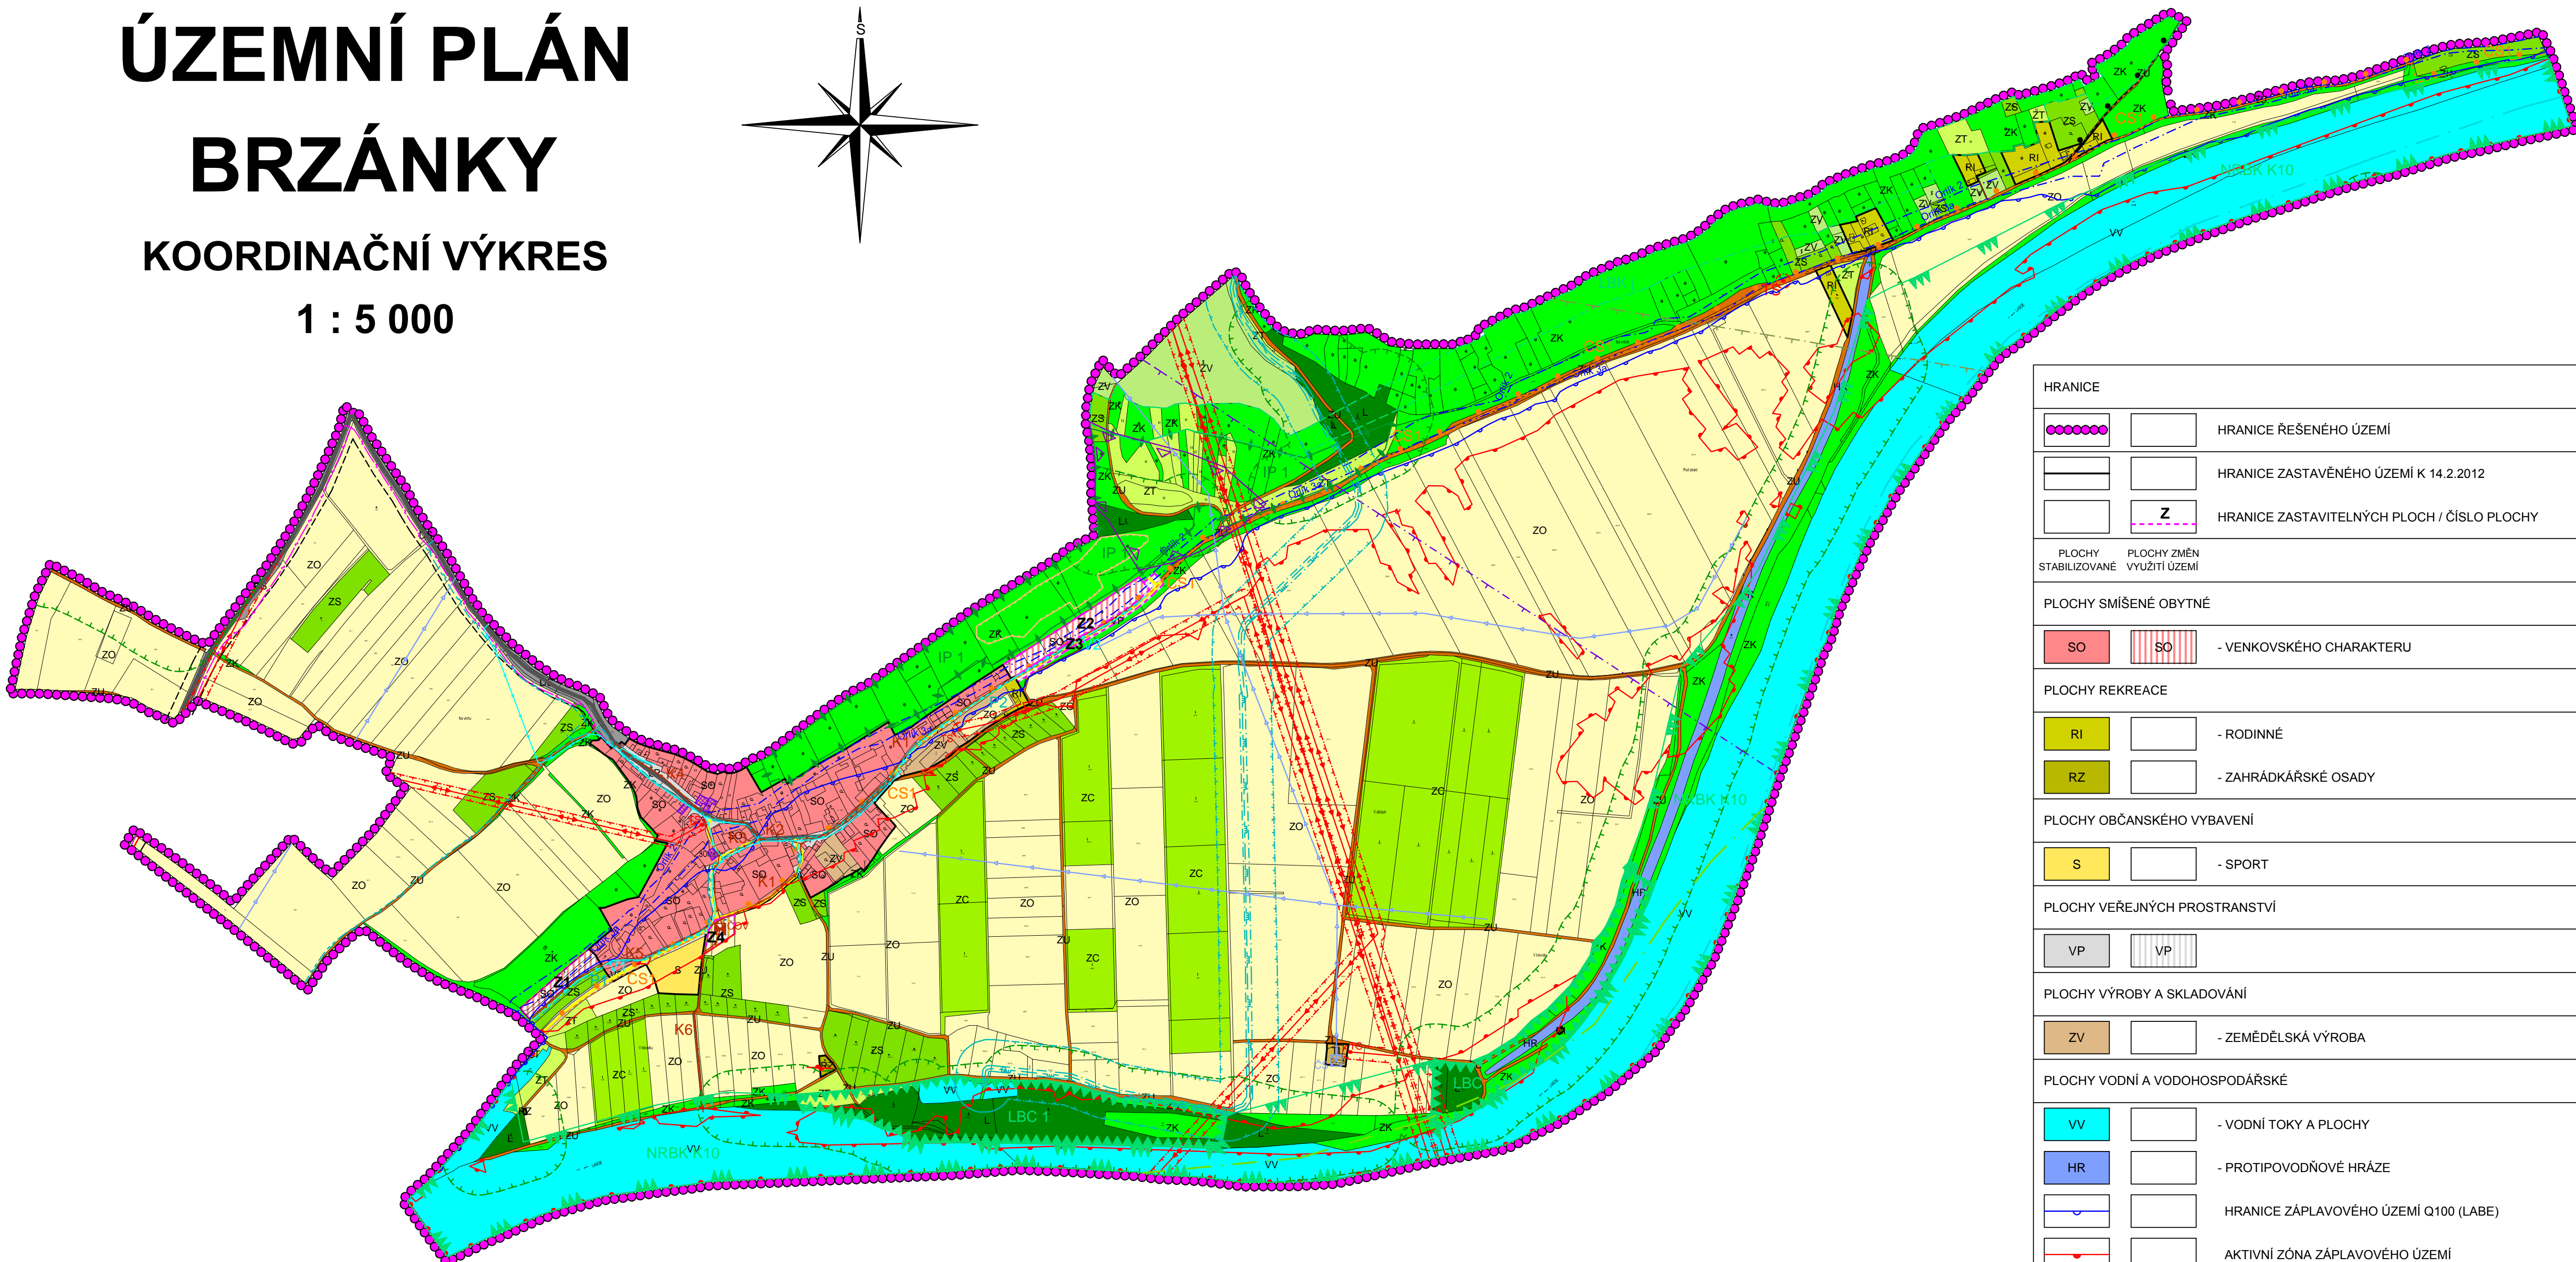


ÚZEMNÍ PLÁN BRZÁNKY

KOORDINAČNÍ VÝKRES

1 : 5 000

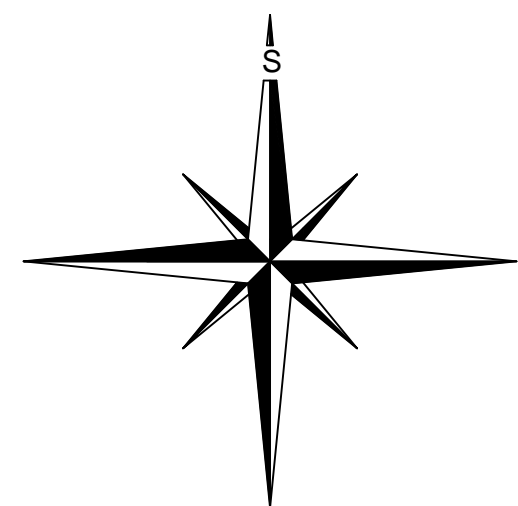

| | |
|---------------------------------------|---|
| HRANICE | |
| | HRANICE ŘEŠENÉHO ÚZEMÍ |
| | HRANICE ZASTAVĚNÉHO ÚZEMÍ K 14.2.2012 |
| | HRANICE ZASTAVITELNÝCH PLOCH / ČÍSLO PLOCHY |
| | PLOCHY STABILIZOVANÉ |
| | PLOCHY ZMĚN VYUŽITÍ ÚZEMÍ |
| PLOCHY SMÍŠENÉ OBYTNÉ | |
| | SO - VENKOVSKÉHO CHARAKTERU |
| PLOCHY REKREACE | |
| | RI - RODINNÉ |
| | RZ - ZAHRÁDKÁŘSKÉ OSADY |
| PLOCHY OBČANSKÉHO VYBAVENÍ | |
| | S - SPORT |
| PLOCHY VEŘEJNÝCH PROSTRANSTVÍ | |
| | VP |
| PLOCHY VÝROBY A SKLADOVÁNÍ | |
| | ZV - ZEMĚDĚLSKÁ VÝROBA |
| PLOCHY VODNÍ A VODOHOSPODÁŘSKÉ | |
| | VV - VODNÍ TOKY A PLOCHY |
| | HR - PROTIPOVODŇOVÉ HRÁZE |
| | HRANICE ZÁPLAVOVÉHO ÚZEMÍ Q100 (LABE) |
| | AKTIVNÍ ZÓNA ZÁPLAVOVÉHO ÚZEMÍ |
| | Orlík 2 - ZVLÁŠTNÍ POVODĚŇ POD VODNÍM DÍLEM ORLÍK 2 |
| | Orlík 3a - ZVLÁŠTNÍ POVODĚŇ POD VODNÍM DÍLEM ORLÍK 3a |

| | |
|---|---|
| PLOCHY DOPRAVNÍ INFRASTRUKTURY | |
| | DS - SILNIČNÍ |
| | SILNICE III.TŘÍDY (OP 15m) |
| | MÍSTNÍ KOMUNIKACE |
| | CYKLOSTEZKY |
| PLOCHY TECHNICKÉ INFRASTRUKTURY | |
| | TI - VODOHOSPODÁŘSKÉ |
| | VODOVODNÍ ŘAD |
| | ZÁVLAVOVÝ VODOVOD |
| | ČERPACÍ STANICE ÚŽITKOVÉ VODY |
| | ČIŠTÍRNA ODPADNÍCH VOD |
| | KANALIZAČNÍ ŘAD |
| | VENKOVNÍ VEDENÍ ELEKTRICKÉ ENERGIE VN 22kV (OP 10m) |
| | TRAFOSTANICE (OP 10m) |
| | SPOJOVÝ KABEL |
| | OCHRANNÉ PÁSMO RRT TRASY |
| | VTL PLYNOVOD (OP) |
| | BEZPEČNOSTNÍ PÁSMO VTL PLYNOVODU |
| | STL PLYNOVOD |
| PLOCHY ZEMĚDĚLSKÉ | |
| | ZO - ORNÁ PŮDA |
| | TZ - TRVALÉ TRAVNÍ POROSTY |
| | ZS - ZAHRADY, SADY |
| | ZC - CHMELNICE |
| | ZV - VINICE |
| | ZU - ÚČELOVÉ KOMUNIKACE (POLNÍ CESTY) |
| PLOCHY LESNÍ | |
| | L - LESY |
| | VZDÁLENOST 50m OD OKRAJE LESA |
| PLOCHY SMÍŠENÉ NEZASTAVĚNÉHO ÚZEMÍ | |
| | ZK - KRAJINNÁ ZELENĚ |

| | |
|--------------------------|------------------------------------|
| PLOCHY PŘÍRODNÍ | |
| | NADREGIONÁLNÍ BIODOR (NRBK) |
| | LOKÁLNÍ BIOCENTRUM (LBC) |
| | LOKÁLNÍ BIODOR (LBK) |
| | OSA NRBK NIVNÍ |
| | OSA NRBK VODNÍ |
| | INTERAKČNÍ PRVEK |
| | EVL (SOVICE U BRZÁNEK - CZ0424134) |
| | MIGRAČNĚ VÝZNAMNÁ OBLAST |
| LIMITY KULTURNÍ | |
| | NEMOVITÉ KULTURNÍ PAMÁTKY |
| LIMITY GEOLOGICKÉ | |
| | SESUV |

| | |
|--|--|
| ZÁZNAM O ÚČINNOSTI | |
| SPRÁVNÍ ORGÁN, KTERÝ ÚZEMNÍ PLÁN VYDAL : | Zastupitelstvo obce Brzánky |
| DATUM NABYTÍ ÚČINNOSTI : | |
| JMÉNO A PŘÍJMENÍ, FUNKCE OPRÁVNĚNÉ OSOBY POŘIZOVATELE: | Ing. Kamila Kloubská, vedoucí oddělení Úřad územního plánování |
| RAŽITKO A PODPIS | |

| | |
|-------------------------------|---|
| POŘIZOVATEL | MĚSTSKÝ ÚŘAD ROUDNICE NAD LABEM, odbor majetku a rozvoje města |
| PROJEKTANT URBANISTICKÉ ČÁSTI | AGROURBANISTICKÝ ATELIÉR Pavla Šimůnka |
| ODPOVĚDNÝ PROJEKTANT | ING. STANISLAV ZEMAN |
| NÁZEV AKCE | ÚZEMNÍ PLÁN BRZÁNKY |
| NÁZEV VÝKRESU: | KOORDINAČNÍ VÝKRES |
| ČÁST DOKUMENTACE | GRAFICKÁ ČÁST ÚZEMNÍHO PLÁNU |
| ETAPA | 3/2014 |
| DATUM | 1 : 5 000 |
| MĚŘITKO | FORMÁT |
| ČÍSLO VÝKRESU: | ČÍSLO PARÉ: |
| 6 | |