


# CHODOUNY

## ÚZEMNÍ PLÁN Úplné znění po změně č. 1

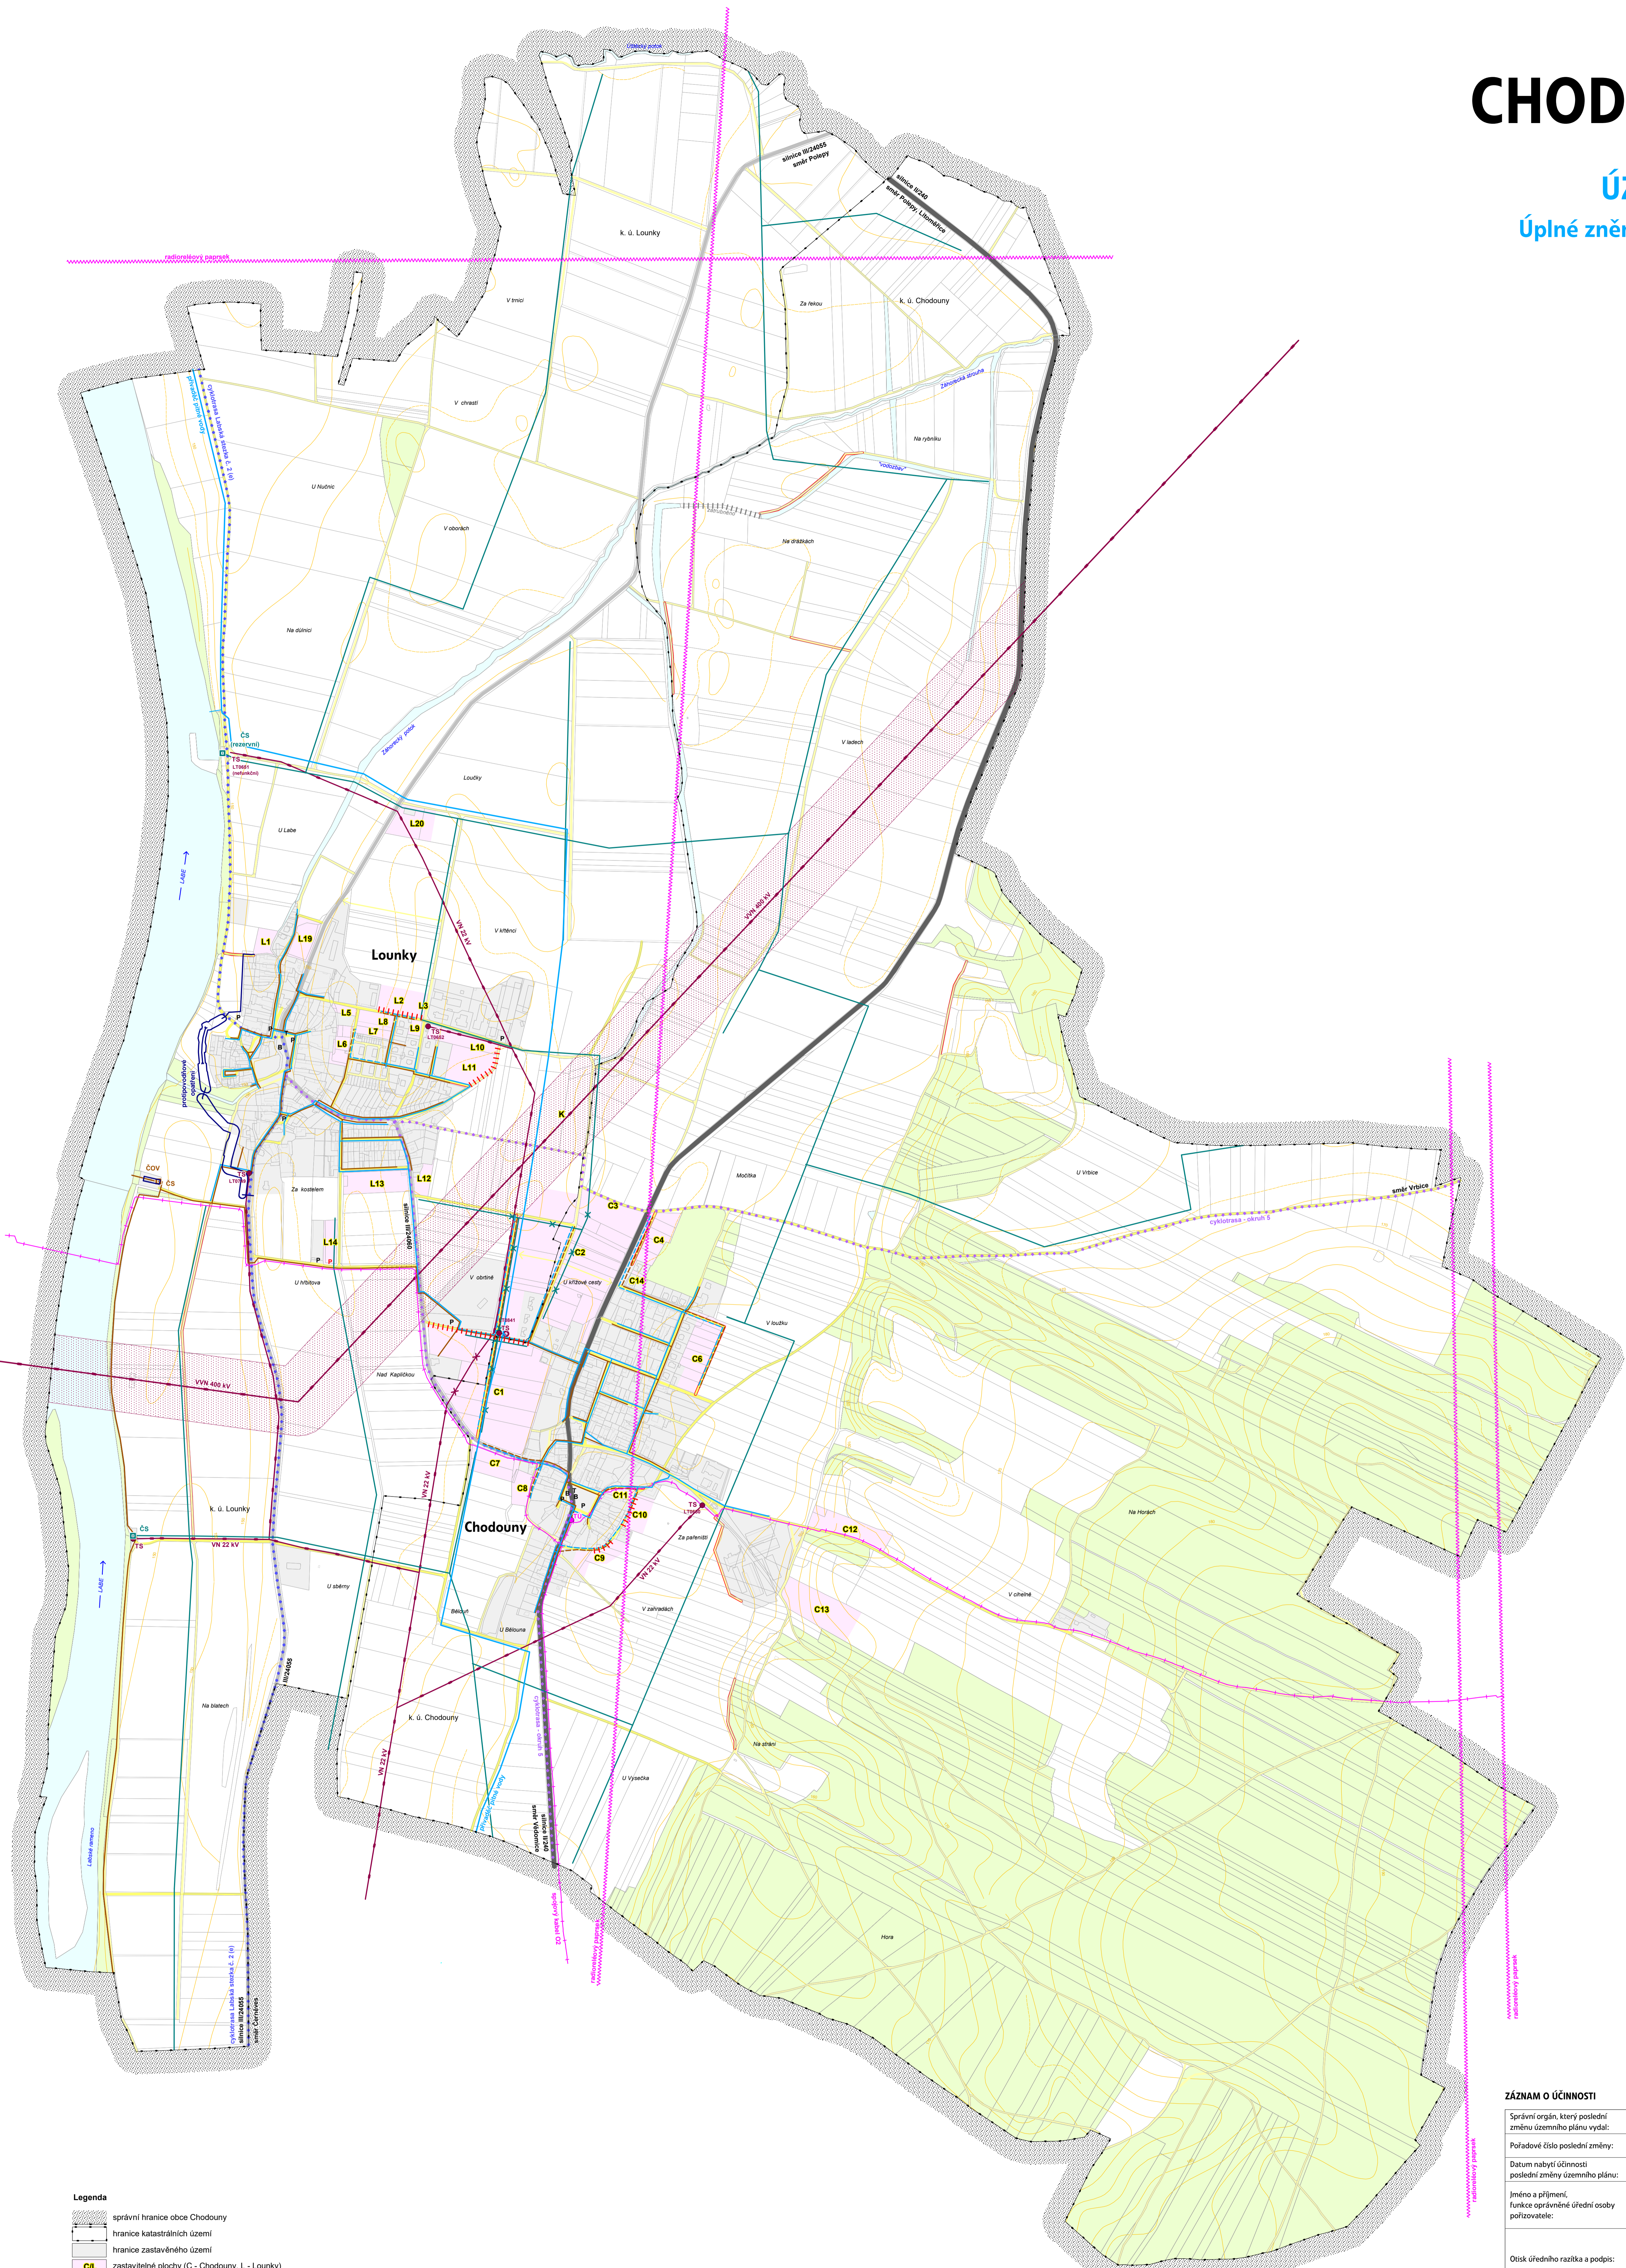


- Legenda**
- administrativní hranice obce Chodouny
  - hranice katastrálních území
  - hranice zastavěného území
  - CL zastavěné plochy (C - Chodouny, L - Lounky)
  - lesy
  - vodní plochy, toky
- Koncepce dopravní infrastruktury**
- silnice II. třídy
  - silnice III. třídy
  - místní obslužné komunikace
  - rozšíření obslužné komunikace
  - účelové cesty
  - pěší nebo účelové propojení
  - možnost parkování (od 5 míst)
  - cyklotrasa Labská stezka č. 2 ("e")
  - cyklotrasy podle Generelu cyklotras Podřepko

- Koncepce technické infrastruktury**
- VVN 400 kV / koridor E10 zdivojení VVN 400 kV
  - VN 22 kV s TS / kabelizace vedení, nová TS
  - příváděcí řad pitné vody
  - veřejný vodovod
  - kanalizace, čistírna odpad. vod., čerpací stanice
  - zavlažování a čerpací stanice / rušená trasa
  - telekomunikační kabel, telefonní šachetna
  - radioreléový paprsek
  - protipovodňová hráz, zed
  - B - autobusová zastávka
  - T - veřejný telefonní automat

**ZÁZNAM O ÚČINNOSTI**

Správní orgán, který poslední změnu územního plánu vydal:	Zastupitelstvo obce Chodouny
Pořadové číslo poslední změny:	1.
Datum nabytí účinnosti poslední změny územního plánu:	
Jméno a příjmení, funkce oprávněné úřední osoby pořizovatele:	Ing. Kamila Kloubová, vedoucí oddělení Úřad územního plánování, odbor městku a rozvoje města, Městský úřad Roudnice nad Labem, Karlovo nám. 21, 413 01 Roudnice nad Labem
Orisk úředního razítka a podpis:	

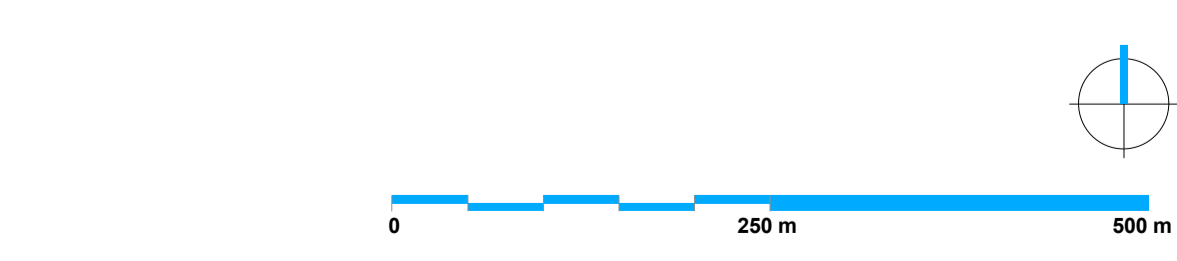

**Architekti ČERNÍ | urbanistický ateliér**

OBJEDVATEL: Obec Chodouny	PROJEKTANT: Mgr. Ing. arch. Zdeněk Černý		
MÍSTO: Chodouny, Lounky	VYKONATEL: Ing. arch. Hana Černá		
FAZE: ÚZEMNÍ PLÁN CHODOUNY Úplné znění po změně č. 1	ČÍSLO: 1	STRANA: 1	
RODOK: Koncepce dopravní a technické infrastruktury	DATA: říjen 2018	ŠKALA: 1:5 000	STRANA: 1234