



KOSTOMLATY POD ŘÍPEM

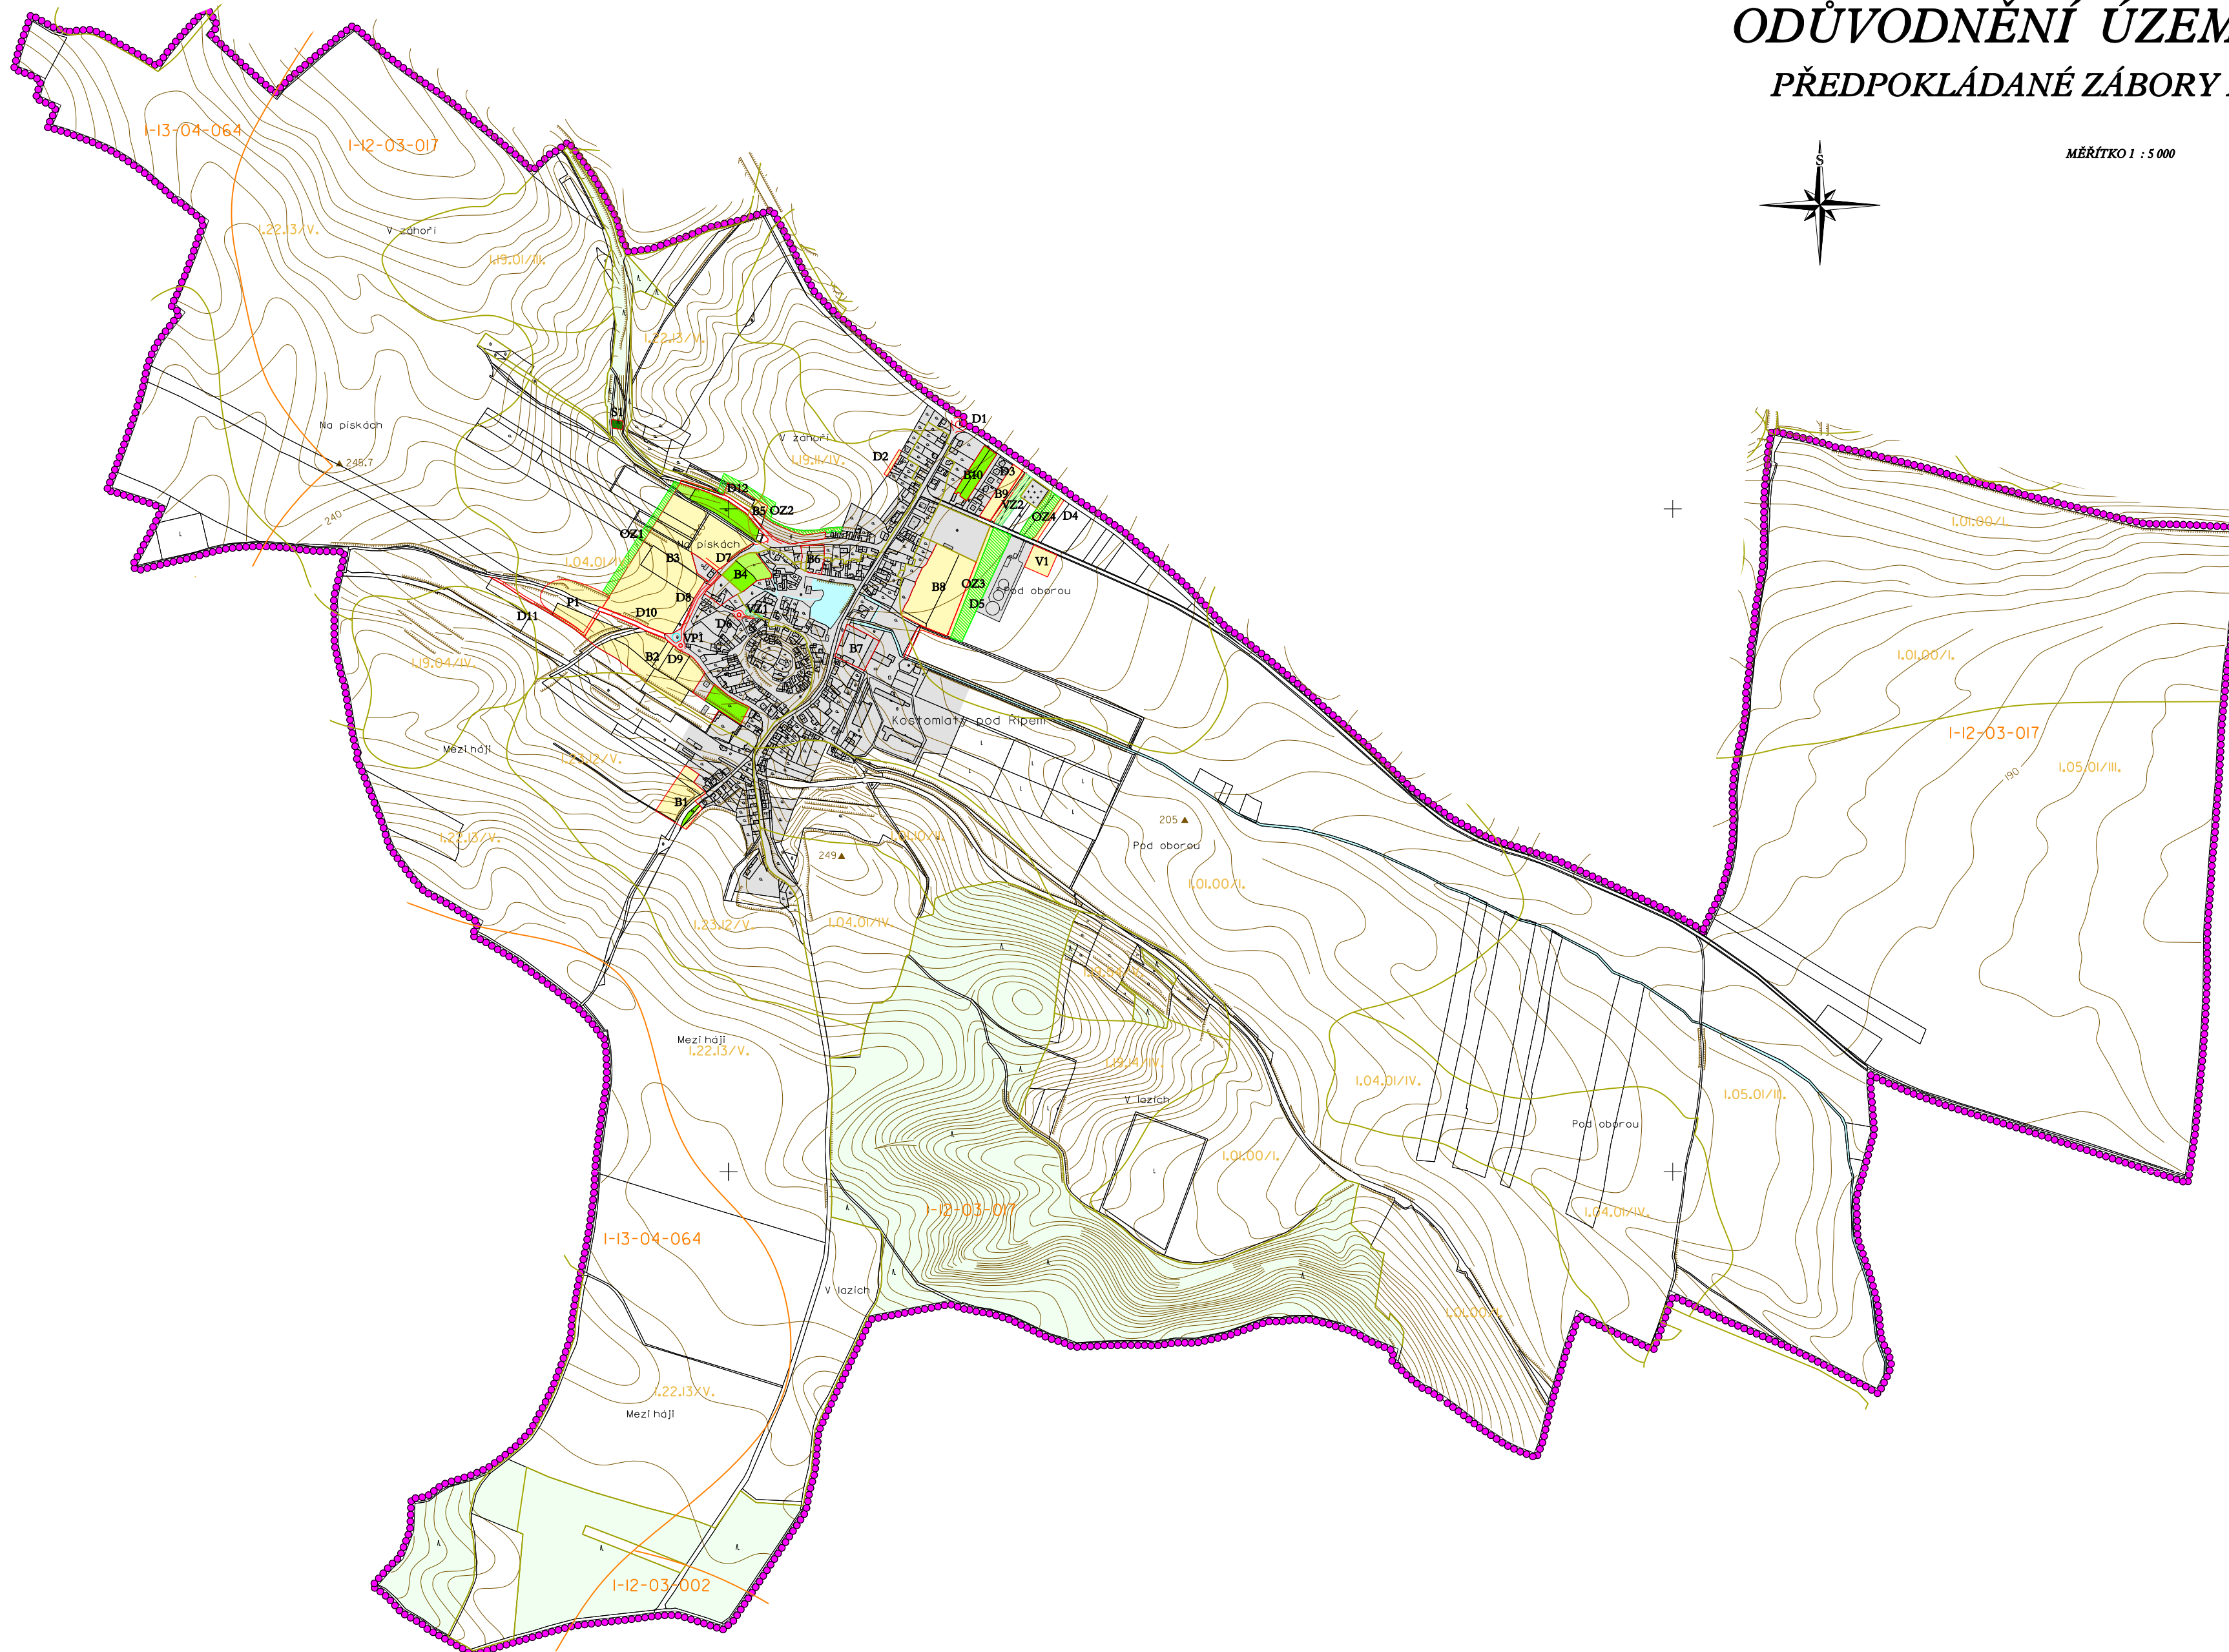

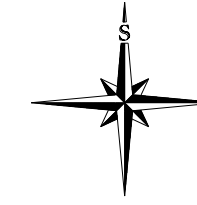











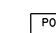
ODŮVODNĚNÍ ÚZEMNÍHO PLÁNU



PŘEDPOKLÁDANÉ ZÁBORY PŮDNÍHO FONDU

MĚŘÍTKO 1 : 5 000

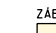

LEGENDA:

-  HRANICE REŠENÉHO ÚZEMÍ = HRANICE OBCE
-  ZASTAVĚNÉ ÚZEMÍ
-  VODNÍ TOKY A PLOCHY
-  LESY
-  OHRANČENÍ BONTOVANÝCH PŮDNĚ EKOLOGICKÝCH JEDNOTEK - (BPEJ)
-  ČÍSLA BPEJ A TRID OCHRANY ZEMĚDELSKÉ PŮDY (L- V, J)
-  HRANICE DÍLČÍCH POVODÍ (ČÍSLO HYDROLOGICKÉHO PORADÍ)
-  HRANICE ZASTAVITELNÝCH PLOCH A PLOCH PŘESTAVBY
-  ZÁBOR ZPF A PUPFL
-  ORNÁ PŮDA
-  ZAHRADY
-  TRVALE TRAVNÍ POROSTY
-  LES
-  NÁVRH VEŘEJNÉ ZELENĚ
-  NÁVRH OCHRANĚ ZELENĚ

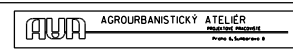POŘIZOVATEL	MĚSTSKÝ ÚŘAD ROULONICE NAD LABEM		
PROJEKTANT URBANISTICKÉ ČÁSTI		AGROBANKSTICKÝ ATELIER	
ODPOVĚDNÝ PROJEKTANT	ING. STANSLAV ZEMAN		
DIGITÁLNÍ ZPRACOVÁNÍ		DYNATO	
NÁZEV AKCE	KOSTOMLATY	ČÍSLO	02/2008
	ÚZEMNÍ PLÁN	DATA	11.5.2008
		MĚŘÍTKO	1:5 000
		FORMÁT	A0
NÁZEV VÝKRESU	PŘEDPOKLÁDANÉ ZÁBORY PŮDNÍHO FONDU	ČÍSLO VÝKRESU	01.0
ČÁST DOKUMENTACE	GRAFICKÁ ČÁST	ČÍSLO PÁNEŽ	II
	ODŮVODNĚNÍ ÚZEMNÍHO PLÁNU		