
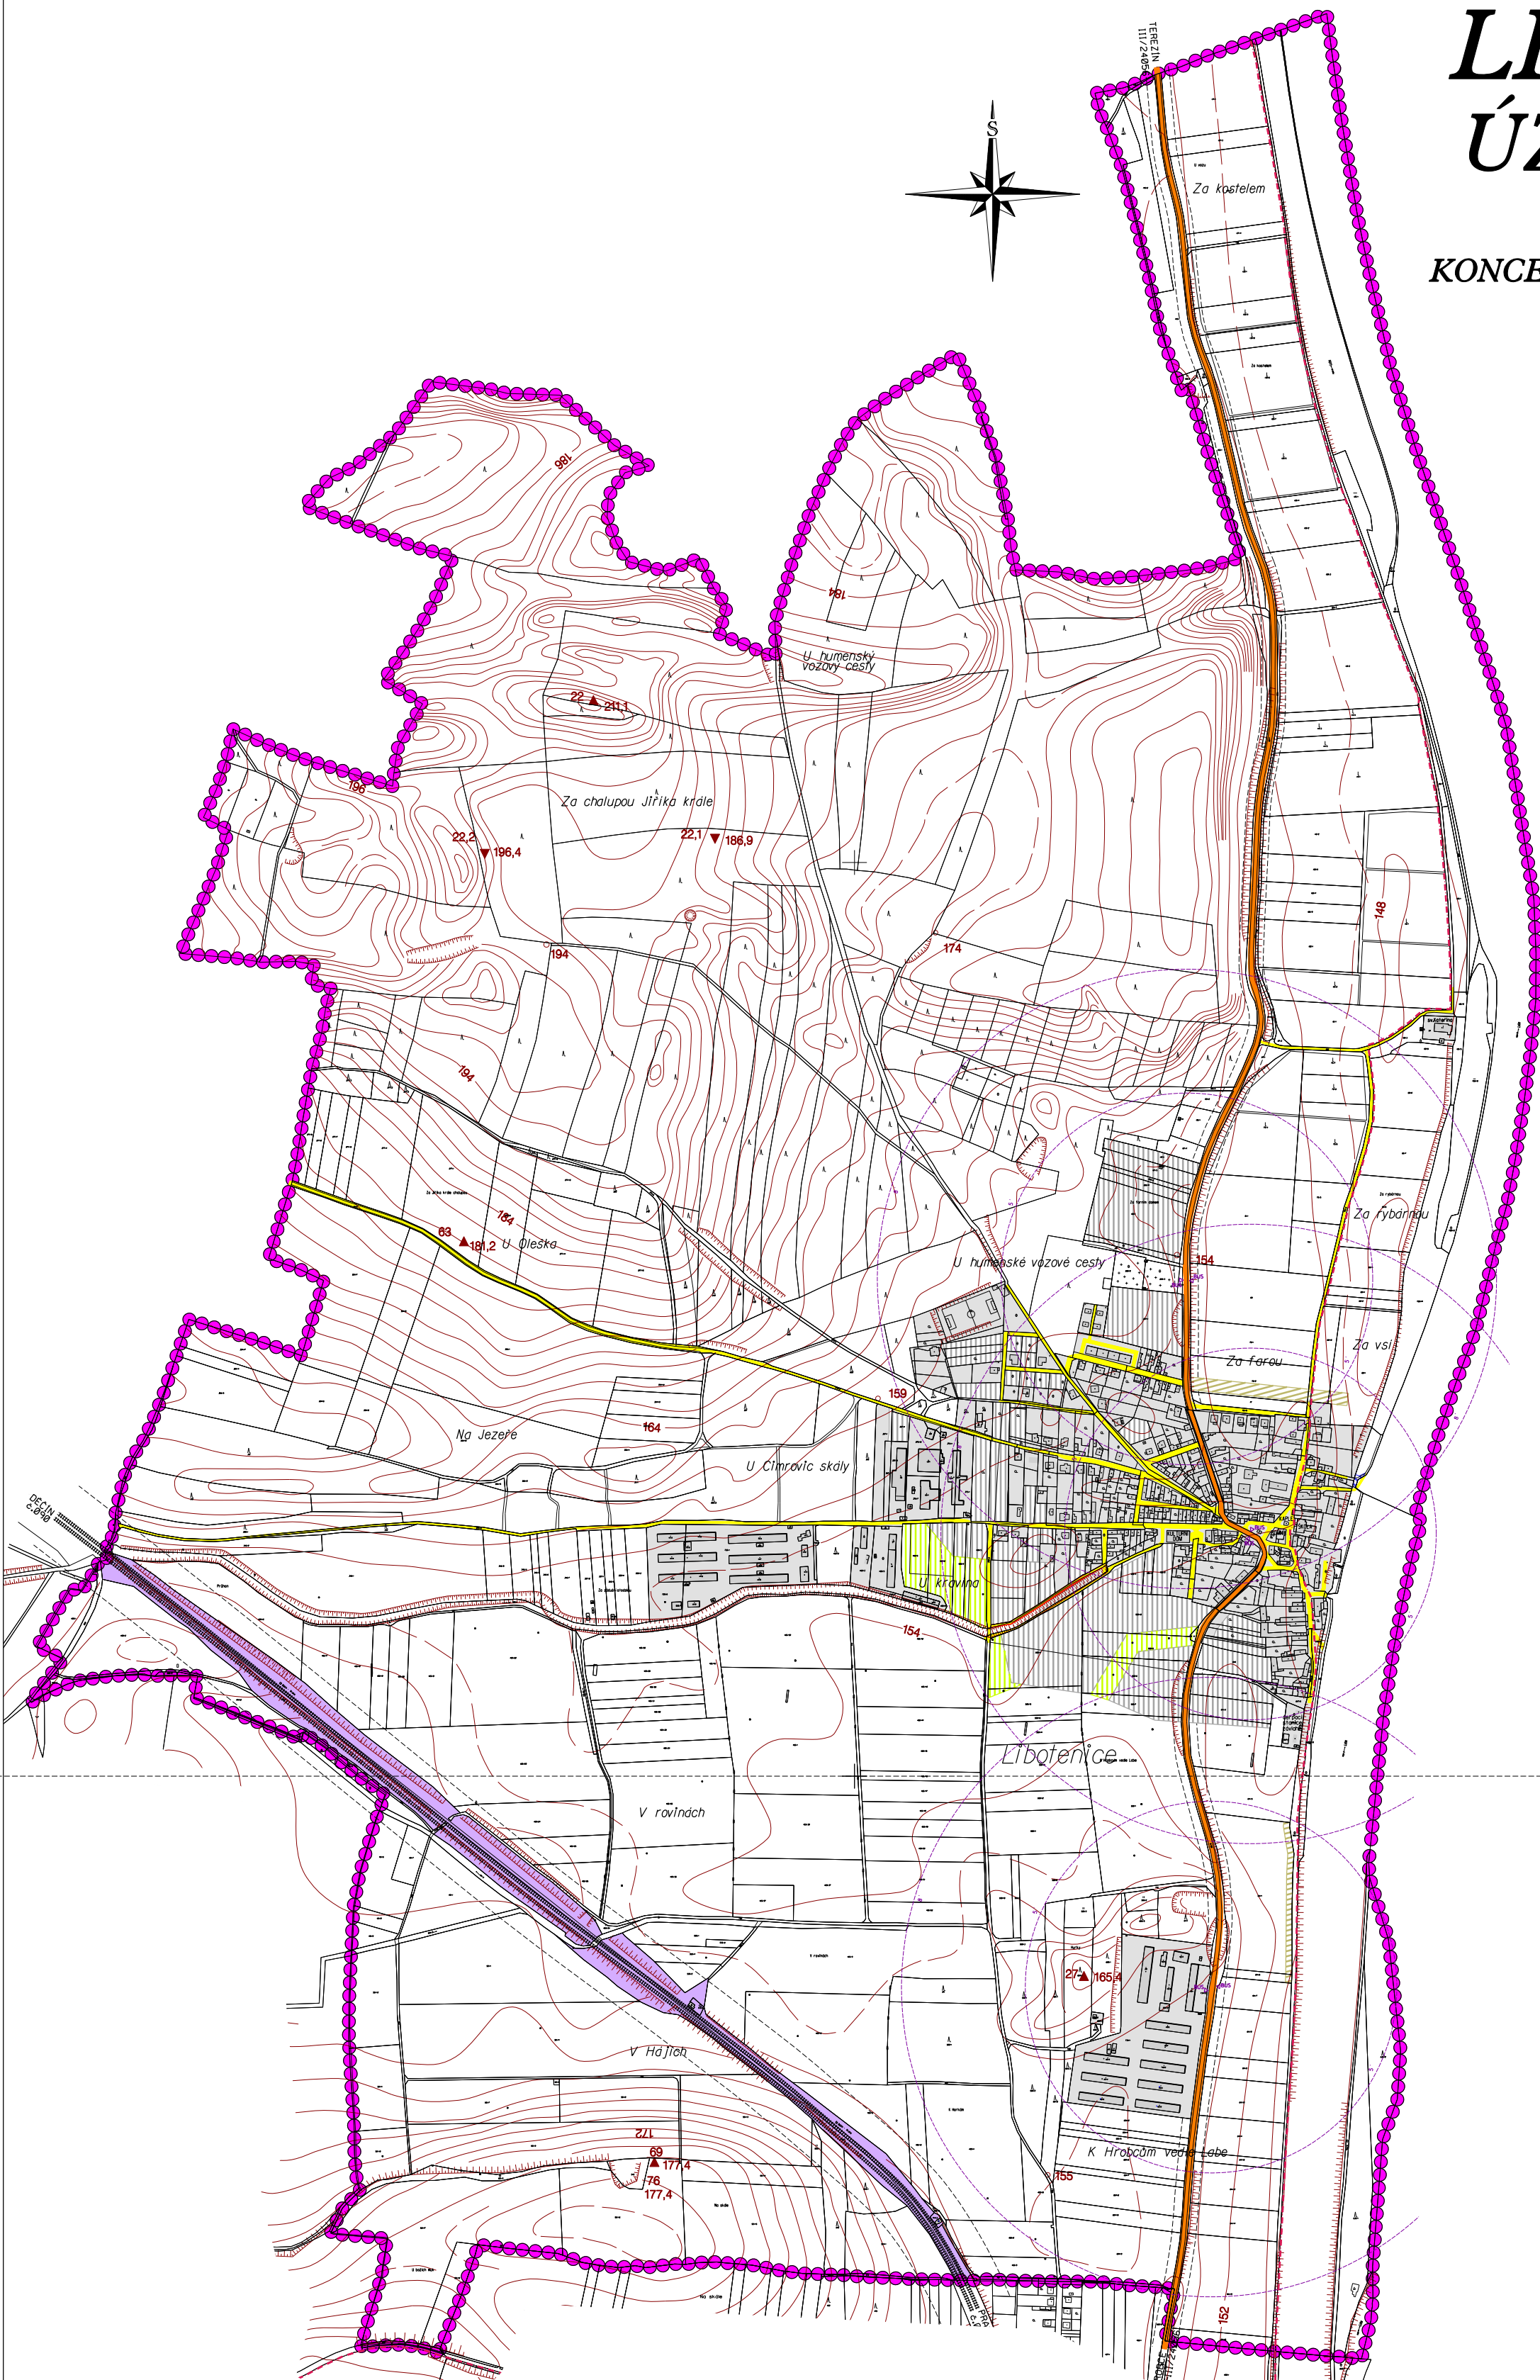


LIBOTENICE ÚZEMNÍ PLÁN

HLAVNÍ VÝKRES
KONCEPCE VEŘEJNÉ INFRASTRUKTURY
DOPRAVA

MĚŘÍTKO 1 : 5 000

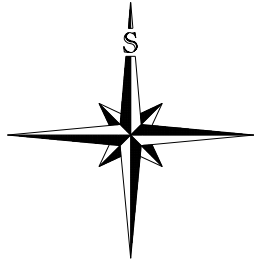

LEGENDA:

PLOCHY STABILIZOVANÉ	PLOCHY ZEMNÍ	HRANICE REŠENÉHO ÚZEMÍ + HRANICE OBCE
		ZASTAVENÉ ÚZEMÍ
		ZASTAVITELNÉ PLOCHY
		IZOLAČNÍ ZELENĚ
		PLOCHA PRO PROTIPOVODNOVÝ VAL
		PLOCHA PRO PŘÍVOZ
		ZELEZNICE (OP 60m)
		SILNICE II. TŘÍDY (OP 15m)
		MÍSTNÍ KOMUNIKACE
		CYKLOSTEZKY
		PARKOVIŠTĚ
		AUTOBUSOVÁ ZASTÁVKA
		ČASOVÁ DOSTUPNOST K AUTOBUSOVÉ ZASTÁVCE (5 min./8min.)
		OCHRANNÁ PÁSMA

POŘIZOVATEL	MĚSTSKÝ ÚŘAD ROUDNICE NAD LABEM		
PROJEKTANT URBANISTICKÉ ČÁSTI		AGROURBANISTICKÝ ATELIER	
ODPOVĚDNÝ PROJEKTANT	ING. STANISLAV ZEMAN		
DIGITÁLNÍ ZPRACOVÁNÍ		EDINÁTO s.r.o.	
NÁZEV AKCE	OBEC LIBOTENICE ÚZEMNÍ PLÁN	ETAPA	02/2008
		DATUM	11.5.000
		MĚŘÍTKO	A0
		FORMÁT	A0
NÁZEV VÝKRESU	KONCEPCE VEŘEJNÉ INFRASTRUKTURY - DOPRAVA	ČÍSLO VÝKRESU	ČÍSLO PÁREK
ČÁST DOKUMENTACE	GRAFICKÁ ČÁST ÚZEMNÍHO PLÁNU	4	