
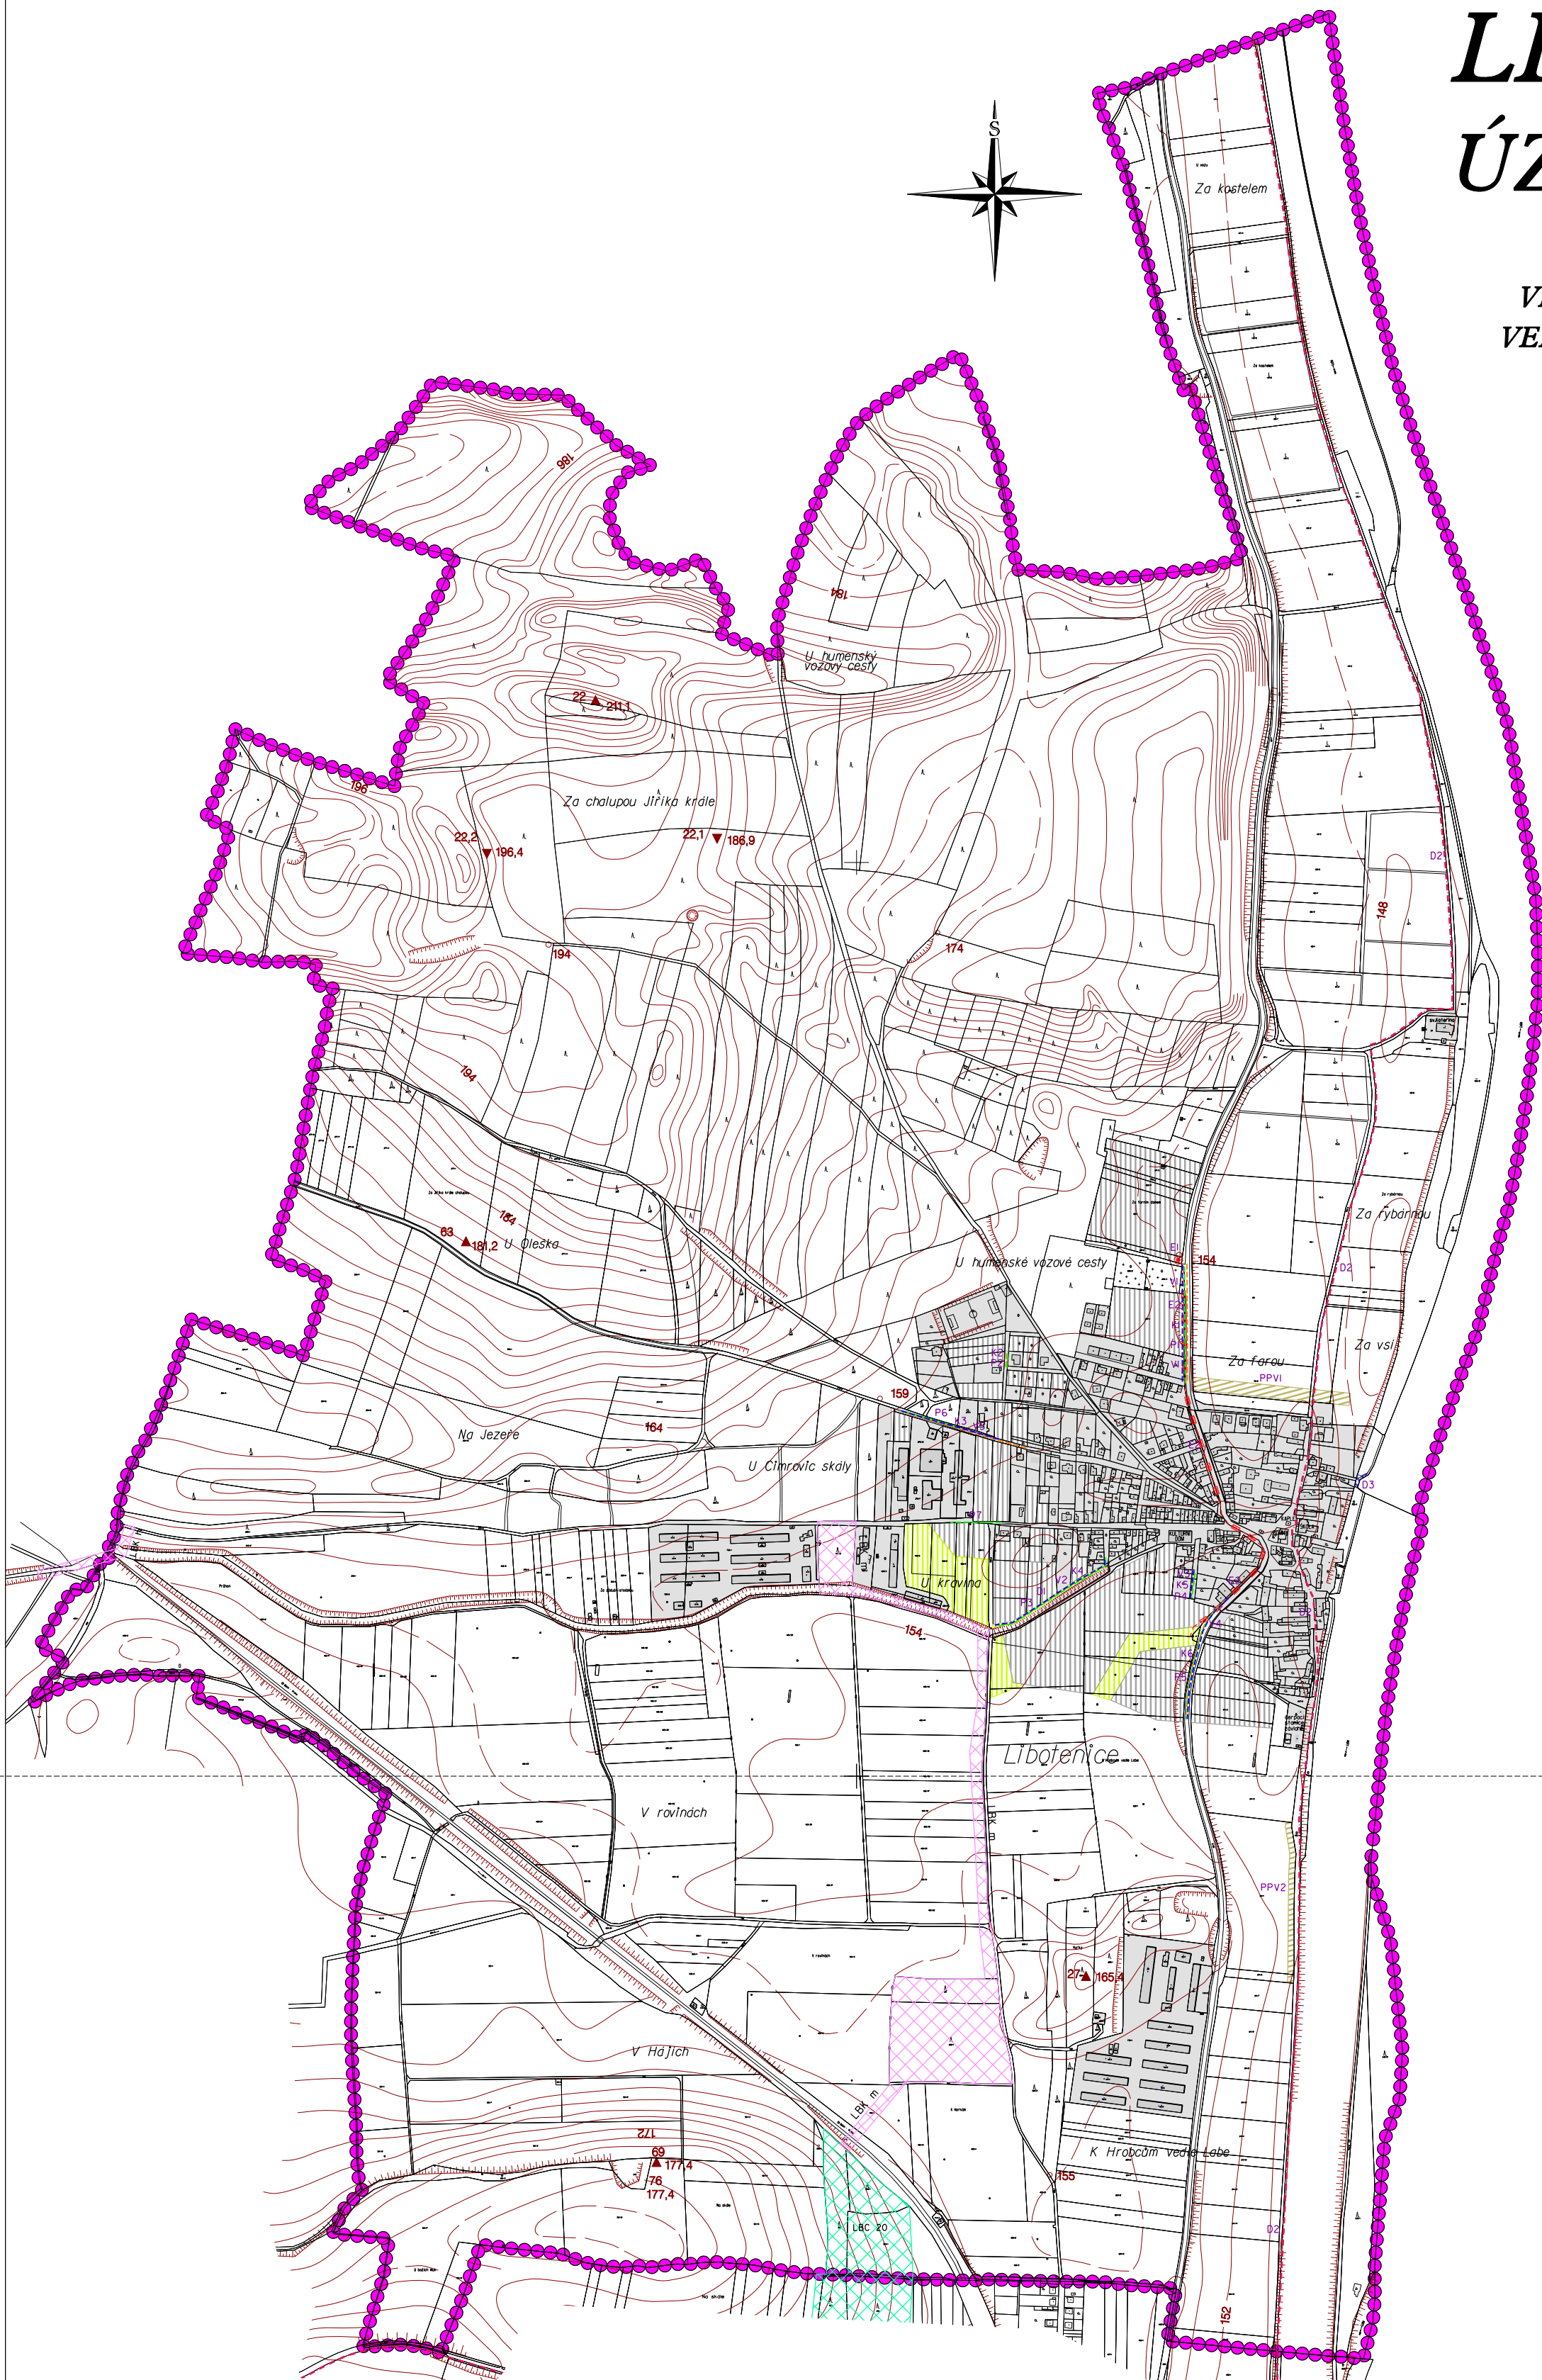


LIBOTENICE ÚZEMNÍ PLÁN

HLAVNÍ VÝKRES
VEŘEJNĚ PROSPĚŠNÉ STAVBY,
VEŘEJNĚ PROSPĚŠNÁ OPATŘENÍ

MĚŘÍTKO 1 : 5 000

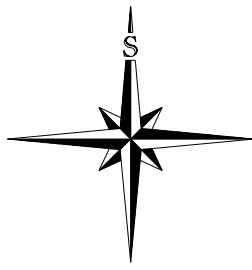

	PLOCHY STABILIZOVANÉ		PLOCHY ZMĚN
	HRANICE ŘEŠENÉHO ÚZEMÍ - HRANICE OBCE		ZASTAVĚNÉ ÚZEMÍ
	ZASTAVITELNÉ PLOCHY		ZASTAVITELNÉ PLOCHY

PLOCHY A KORIDORY S MOŽNOSTÍ VYVLASTNĚNÍ
I UPLATNĚNÍ PŘEDKUPNÍHO PRÁVA
(DLE §170 A §101 ZÁKONA Č.183/2006 Sb.)

VEŘEJNĚ PROSPĚŠNÉ STAVBY

• DOPRAVA

	MÍSTNÍ KOMUNIKACE	D1
	CYKLOSTEJKY	D2
	PLOCHA PRO PŘÍVOZ	D3

• TECHNICKÁ INFRASTRUKTURA

	TRAFOSTANICE (OP Tm)	E1
	PROZEMNÍ VEDENÍ ELEKTRICKÉ ENERGIE 22kV (OP Im)	E2
	VODOVODNÍ POTRUBÍ	V1-V5
	KANALIZAČNÍ POTRUBÍ	K1-K6
	PLYNOVODNÍ POTRUBÍ STL	P1-P7

VEŘEJNĚ PROSPĚŠNÁ OPATŘENÍ

• OPATŘENÍ K SNIŽOVÁNÍ ÚZEMNÍ PODOBNĚ

	PLOCHY PRO PROTIPOVODŇOVÝ VAL	PPV1, PPV2
--	-------------------------------	------------

• ÚZEMNÍ SYSTÉM EKOLOGICKÉ STABILITY

	LOKÁLNÍ BIOCENTRUM (LBK) - FUNKČNÍ
	LOKÁLNÍ BIOKORIDOR (LBK) - NAVRŽEN K ZALOŽENÍ

POŘIZOVATEL	MĚSTSKÝ ÚŘAD ROUDNICE NAD LABEM		
PROJEKTANT	URBANISTICKÉ ČÁSTI		AGROURBANISTICKÝ ATELIER
ODPOVĚDNÝ PROJEKTANT	ING. STANISLAV ZEMAN		
DIGITÁLNÍ ZPRACOVÁNÍ			
NÁZEV AKCE	OBEC LIBOTENICE ÚZEMNÍ PLÁN	ETAPA	02/2008
NÁZEV VÝKRESU	HLAVNÍ VÝKRES VEŘEJNĚ PROSPĚŠNÉ STAVBY, VEŘEJNĚ PROSPĚŠNÁ OPATŘENÍ	MĚŘÍTKO	1:5 000
ČÁST DOKUMENTACE	GRAFICKÁ ČÁST ÚZEMNÍHO PLÁNU	ČÍSLO VÝKRESU	02
		ČÍSLO PÁNE	02
		9	