
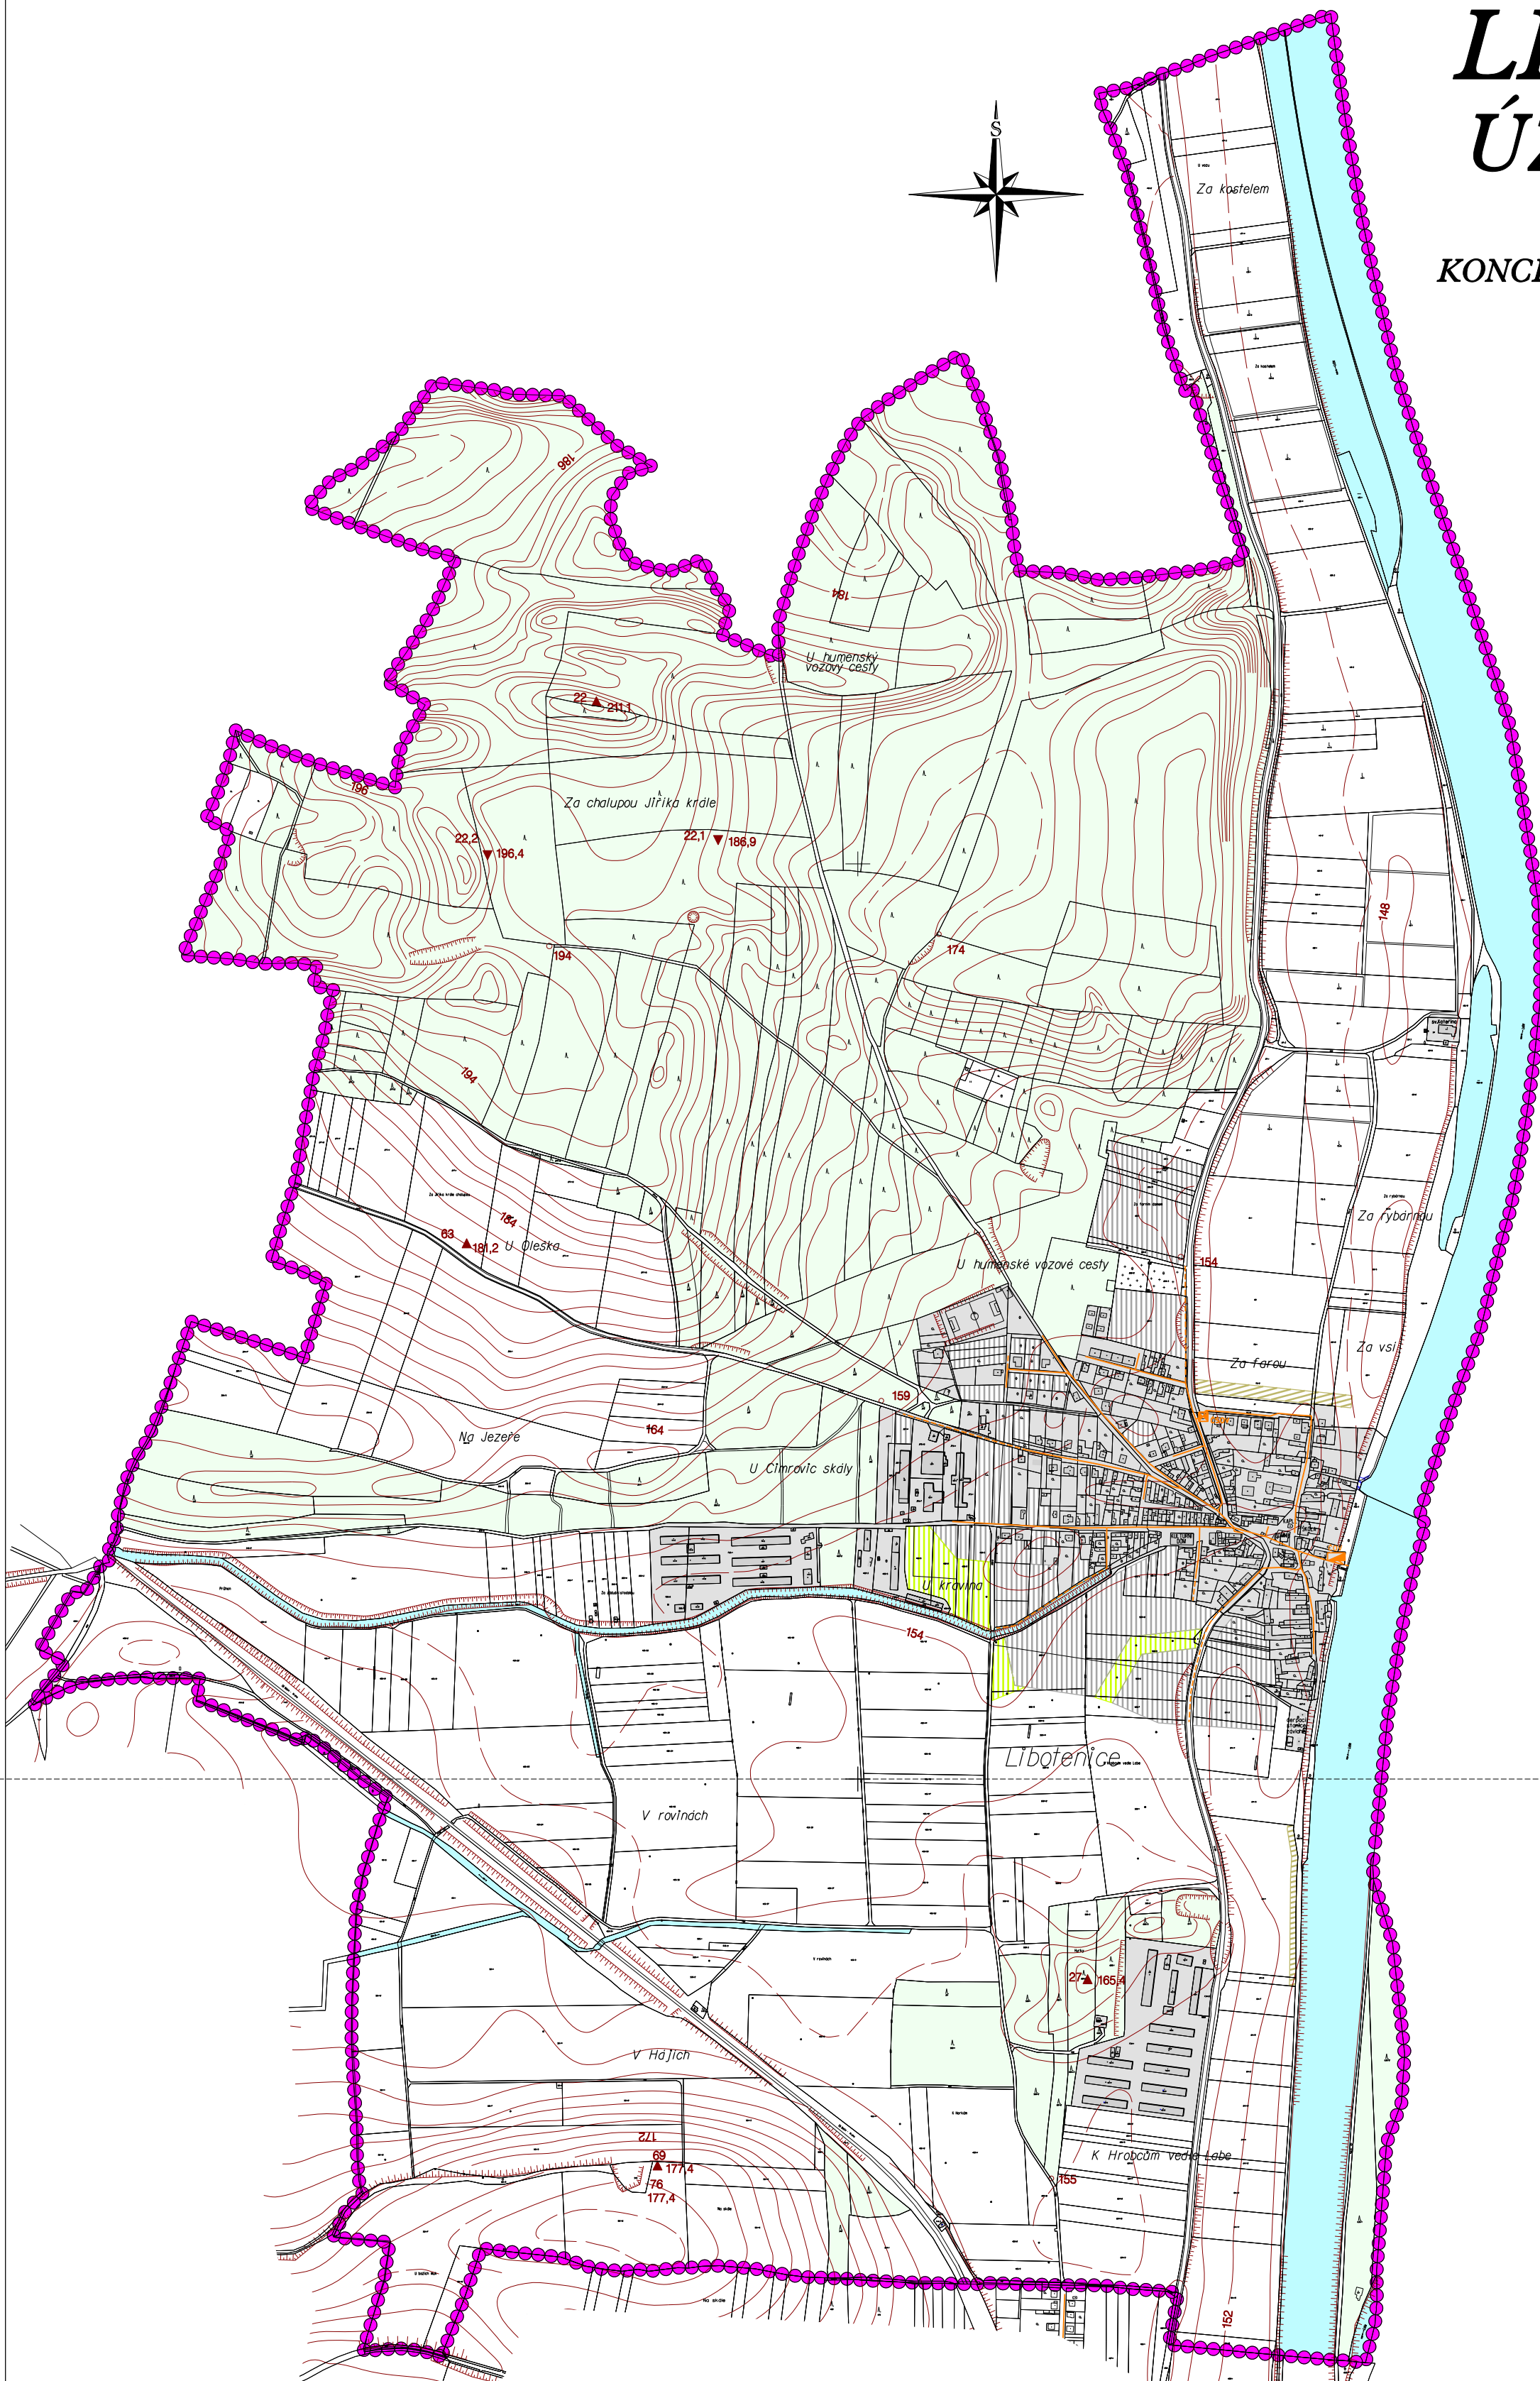


# LIBOTENICE ÚZEMNÍ PLÁN

HLAVNÍ VÝKRES  
KONCEPCE VEŘEJNÉ INFRASTRUKTURY  
KANALIZACE  
MĚŘÍTKO 1 : 5 000

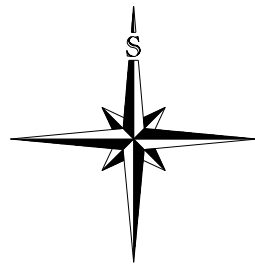

## LEGENDA:

PLOCHY STABILIZOVANÉ	PLOCHY ZMĚN	
		HRANICE REŠENÉHO ÚZEMÍ = HRANICE OBCE
		ZASTAVĚNÉ ÚZEMÍ
		LEŠY
		VODA
		ZASTAVITELNÉ PLOCHY
		IZOLAČNÍ ZELEN
		PLOCHY PRO PROTIPOVODŮVÝ VAL
		OCHRANNÁ PÁSMA
		STAV
		NÁVRH
		KANALIZAČNÍ POTRUBÍ
		CISTRNA ODPADNÍCH VOD (ČOV)
		CERPAČÍ STANICE ODPADNÍCH VOD

POŘIZOVATEL	MĚSTSKÝ ÚŘAD ROUDNICE NAD LABEM		
PROJEKTANT	URBANISTICKÉ ČÁSTI		AGROURBANISTICKÝ ATELIER
ODPOVĚDNÝ PROJEKTANT	ING. STANISLAV ZEMAN		
DIGITÁLNÍ ZPRACOVÁNÍ			
NÁZEV AKCE	OBEC LIBOTENICE ÚZEMNÍ PLÁN	ETAPA	02/2008
		DATUM	11.5.000
		MĚŘÍTKO	A0
		FORMÁT	
NÁZEV VÝKRESU	KONCEPCE VEŘEJNÉ INFRASTRUKTURY KANALIZACE	ČÍSLO VÝKRESU	ČÍSLO PÁREK
ČÁST DOKUMENTACE	GRAFICKÁ ČÁST ÚZEMNÍHO PLÁNU	6	