
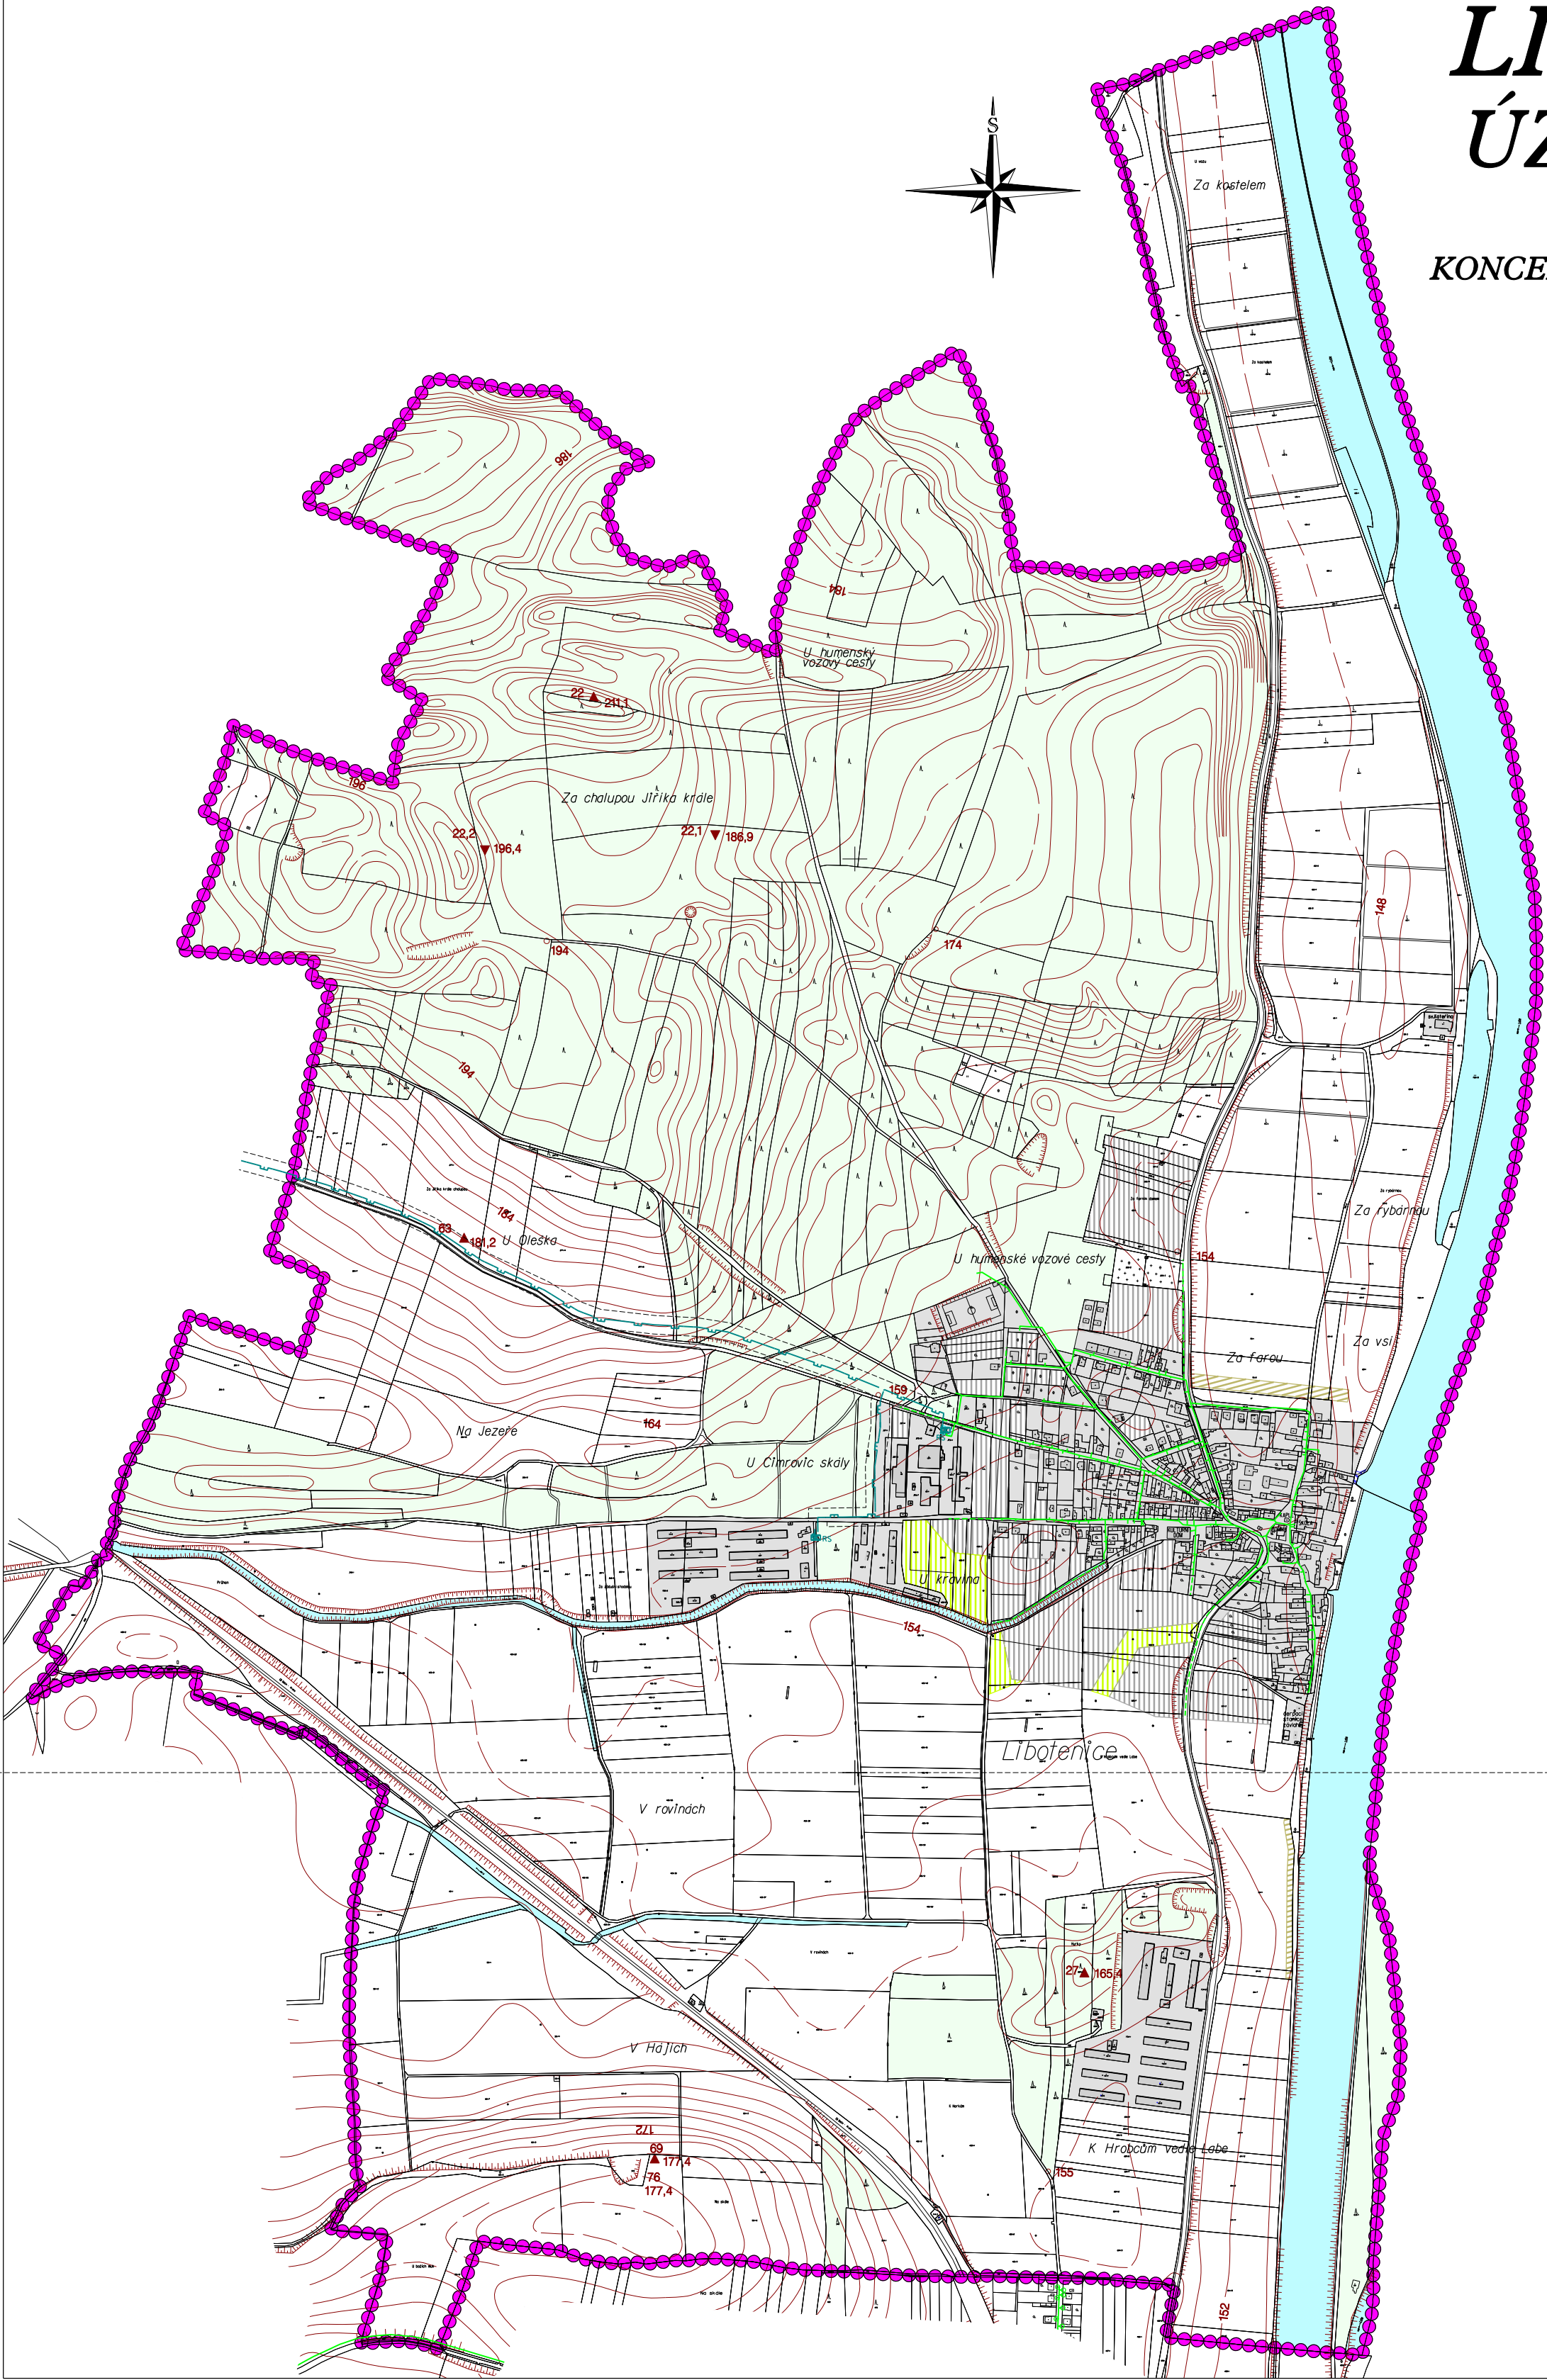


LIBOTENICE ÚZEMNÍ PLÁN

HLAVNÍ VÝKRES
KONCEPCE VEŘEJNÉ INFRASTRUKTURY
PLYN

MĚŘÍTKO 1 : 5 000

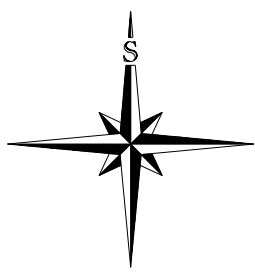

LEGENDA:

PLOCHY STABILIZOVANÉ	PLOCHY ZMĚN	
		HRANICE REŠENÉHO ÚZEMÍ = HRANICE OBCE
		ZASTAVĚNÉ ÚZEMÍ
		LESY
		VODA
		ZASTAVITELNÉ PLOCHY
		IZOLAČNÍ ZELEN
		PLOCHY PRO PROTIPOVOĐOVÝ VAL
		OCHRANNÁ A BEZPEČNOSTNÍ PÁSMO
		STAV NÁVRH
		PLYNOVODNÍ POTRUBÍ VTL DN 200 (BP 20m)
		REGULAČNÍ STANICE PLYNU
		PLYNOVODNÍ POTRUBÍ STL

POŘIZOVATEL	MĚSTSKÝ ÚŘAD ROUDNICE NAD LABEM		
PROJEKTANT	URBANISTICKÉ ČÁSTI		AGROURBANISTICKÝ ATELIER
ODPOVĚDNÝ PROJEKTANT	ING. STANISLAV ZEMAN		
DIGITÁLNÍ ZPRACOVÁNÍ			
NÁZEV AKCE	OBEC LIBOTENICE ÚZEMNÍ PLÁN	ETAPA	02/2008
		DATUM	11.5.000
		MĚŘÍTKO	A0
		FORMÁT	
NÁZEV VÝKRESU	KONCEPCE VEŘEJNÉ INFRASTRUKTURY - PLYN	ČÍSLO VÝKRESU	ČÍSLO PÁREK
ČÁST DOKUMENTACE	GRAFICKÁ ČÁST ÚZEMNÍHO PLÁNU	8	