


# LIBOTENICE ÚZEMNÍ PLÁN

HLAVNÍ VÝKRES  
KONCEPCE VEŘEJNÉ INFRASTRUKTURY  
ZÁSOBOVÁNÍ VODOU

MĚŘÍTKO 1 : 5 000

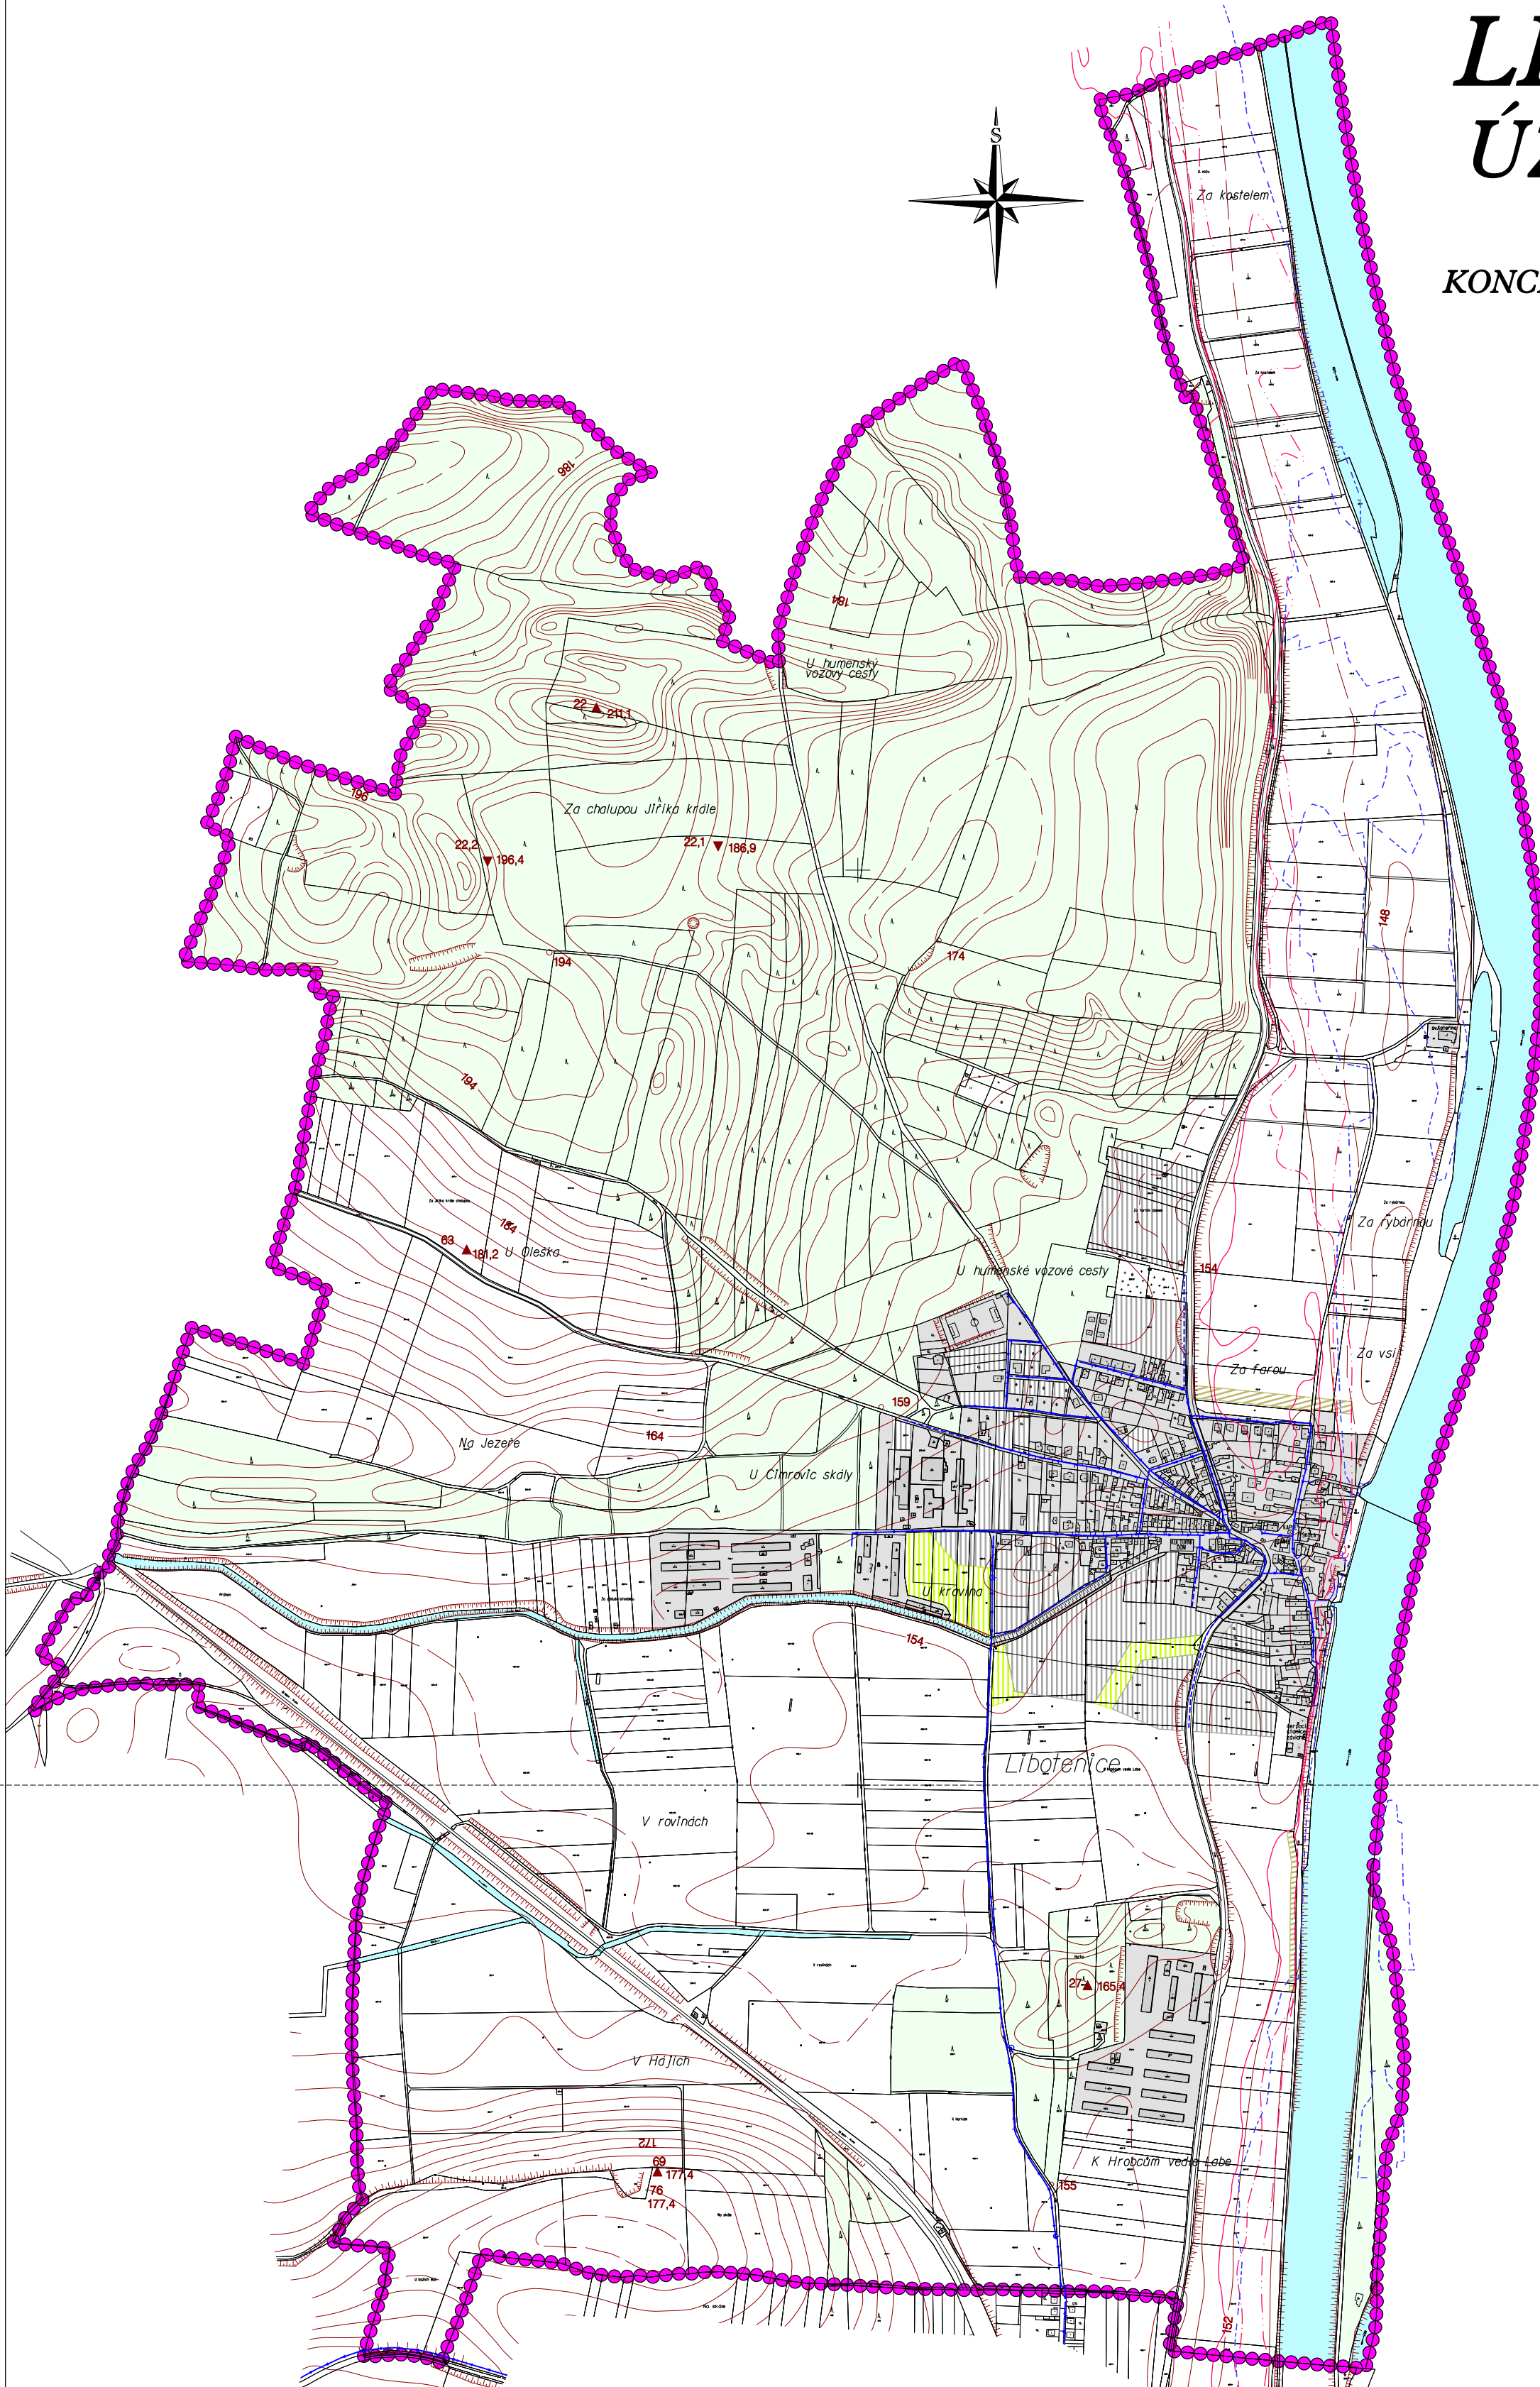

## LEGENDA:

| PLOCHY STABILIZOVANÉ | PLOCHY ZEMNÍ |                                       |
|----------------------|--------------|---------------------------------------|
|                      |              | HRANICE ŘEŠENÉHO ÚZEMÍ = HRANICE OBCE |
|                      |              | ZASTAVĚNÉ ÚZEMÍ                       |
|                      |              | LESY                                  |
|                      |              | VODA                                  |
|                      |              | ZASTAVITELNÉ PLOCHY                   |
|                      |              | IZOLAČNÍ ZELEN                        |
|                      |              | PLOCHY PRO PROTIPOVODŇOVÝ VAL         |
|                      |              | VYPOČTENÁ ZÁPLAVOVÁ ČARA POVODNĚ 0 00 |
|                      |              | VYPOČTENÁ ZÁPLAVOVÁ ČARA POVODNĚ 0 20 |
|                      |              | VYPOČTENÁ ZÁPLAVOVÁ ČARA POVODNĚ 0 5  |
|                      |              | AKTIVNÍ ZÓNA LABE                     |
|                      |              | OCHRANNÁ PÁSMA                        |
|                      |              | STAV                                  |
|                      |              | NAVŘH                                 |
|                      |              | VODOVODNÍ POTRUBÍ                     |

|                               |                                 |                          |           |
|-------------------------------|---------------------------------|--------------------------|-----------|
| POŘIZOVATEL                   | MĚSTSKÝ ÚŘAD ROUDNICE NAD LABEM |                          |           |
| PROJEKTANT URBANISTICKÉ ČÁSTI |                                 | AGROURBANISTICKÝ ATELIER |           |
| ODPOVĚDNÝ PROJEKTANT          | ING. STANISLAV ZEMAN            |                          |           |
| DIGITÁLNÍ ZPRACOVÁNÍ          |                                 | EDINÁTO s.r.o.           |           |
| NÁZEV AKCE                    | ETAPA                           | DATAUM                   | 02/2008   |
| OBEC LIBOTENICE               | MĚŘÍTKO                         | 1:5 000                  |           |
| ÚZEMNÍ PLÁN                   | FORMÁT                          | A0                       |           |
| NÁZEV VÝKRESU                 | KONCEPCE VEŘEJNÉ INFRASTRUKTURY | OSLO VÝKRESU             | OSLO PARE |
| ZÁSOBOVÁNÍ VODOU              |                                 |                          |           |
| ČÁST DOKUMENTACE              | GRAFICKÁ ČÁST                   | 5                        |           |
| ÚZEMNÍHO PLÁNU                |                                 |                          |           |