
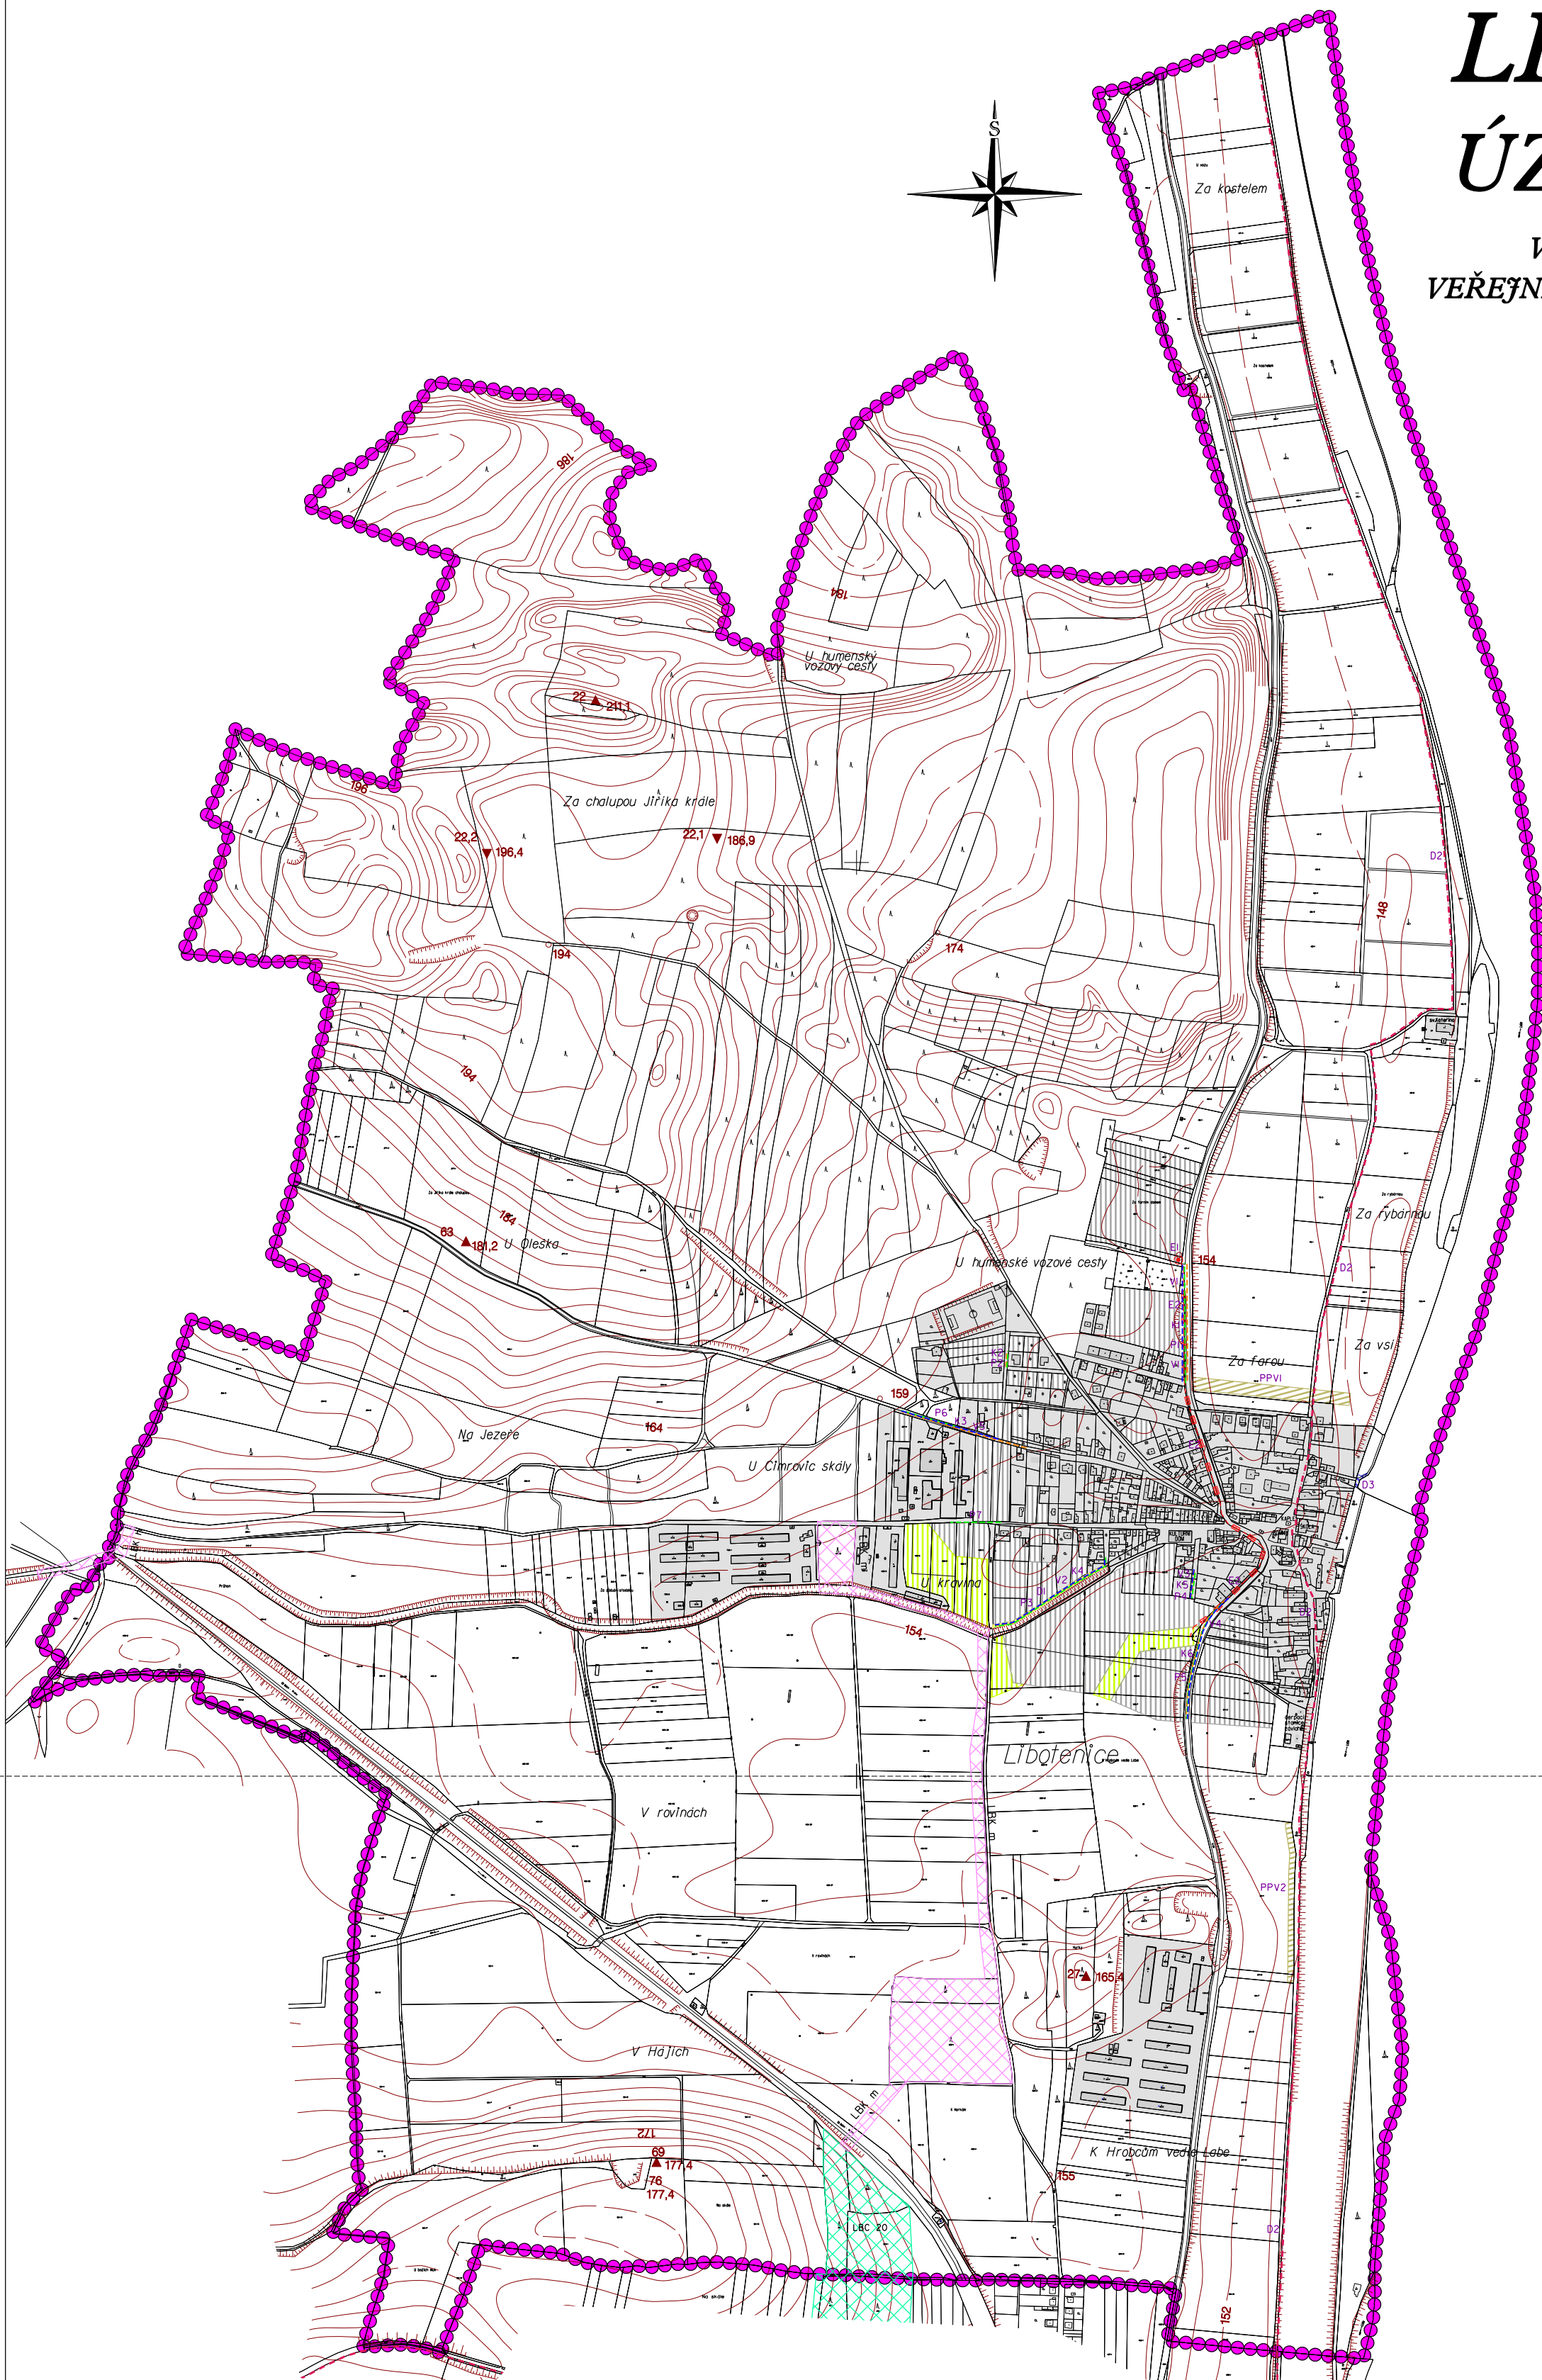


LIBOTENICE ÚZEMNÍ PLÁN

VEŘEJNĚ PROSPĚŠNÉ STAVBY,
VEŘEJNĚ PROSPĚŠNÁ OPATŘENÍ A ASANACE

MĚŘÍTKO 1 : 5 000

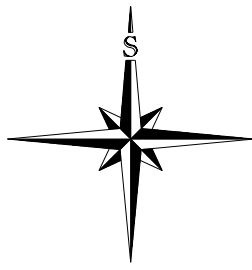

PLOCHY STABILIZOVANÉ	PLOCHY ZMĚN	HRANICE ŘEŠENÉHO ÚZEMÍ - HRANICE OBCE
		ZASTAVĚNÉ ÚZEMÍ
		ZASTAVITELNÉ PLOCHY

PLOCHY A KORIDORY S MOŽNOSTÍ VYVLASTNĚNÍ
I UPLATNĚNÍ PŘEDKUPNÍHO PRÁVA
(DLE §170 A §101 ZÁKONA Č.183/2006 Sb.)

VEŘEJNĚ PROSPĚŠNÉ STAVBY

• DOPRAVA

	MÍSTNÍ KOMUNIKACE D1
	CYKLOSTEŽKY D2
	PLOCHA PRO PŘÍVOZ D3

• TECHNICKÁ INFRASTRUKTURA

	TRAFOSTANICE (OP TR) E1
	PODZEMNÍ VEDENÍ ELEKTRICKÉ ENERGIE 22kV (OP IM) E2
	VODOVODNÍ POTRUBÍ VI-V5
	KANALIZAČNÍ POTRUBÍ K6-K5
	PLYNOVODNÍ POTRUBÍ STL P1-P7

VEŘEJNĚ PROSPĚŠNÁ OPATŘENÍ

• OPATŘENÍ K SNIŽOVÁNÍ ÚZEMÍ PODOVDNĚMÍ

	PLOCHY PRO PROTIPOVDNŮVÝ VAL PPV1, PPV2
--	---

• ÚZEMNÍ SYSTÉM EKOLOGICKÉ STABILITY

	LOKÁLNÍ BIOCENTRUM (LBK) - FUNKČNÍ
	LOKÁLNÍ BIOKORIDOR (LBK) - NAVRŽEN K ZALOŽENÍ

POŘIZOVATEL	MĚSTSKÝ ÚŘAD ROUDNICE NAD LABEM		
PROJEKTANT URBANISTICKÉ ČÁSTI		AGROURBANISTICKÝ ATELIER	ROUDNICE nad Labem
ODPOVĚDNÝ PROJEKTANT	ING. STANISLAV ZEMAN		
DIGITÁLNÍ ZPRACOVÁNÍ		DYNÁTO s.r.o.	ROUDNICE nad Labem
NÁZEV AKCE	ETAPA	02/2008	
OBEC LIBOTENICE	DATUM	11.5.000	
ÚZEMNÍ PLÁN	MĚŘÍTKO	A0	
NÁZEV VÝKRESU	ČÍSLO VÝKRESU	ČÍSLO PÁREJ	
VEŘEJNĚ PROSPĚŠNÉ STAVBY, VEŘEJNĚ PROSPĚŠNÁ OPATŘENÍ A ASANACE	10		
ČÁST DOKUMENTACE	GRAFICKÁ ČÁST ÚZEMNÍHO PLÁNU		