


KOORDINAČNÍ VÝKRES - ODŮVODNĚNÍ ZMĚNY Č. 1 / ODŮVODNĚNÍ ÚP KLENEČ (ÚPLNÉ ZNĚNÍ)

M 1 : 5 000
DUBEN 2021

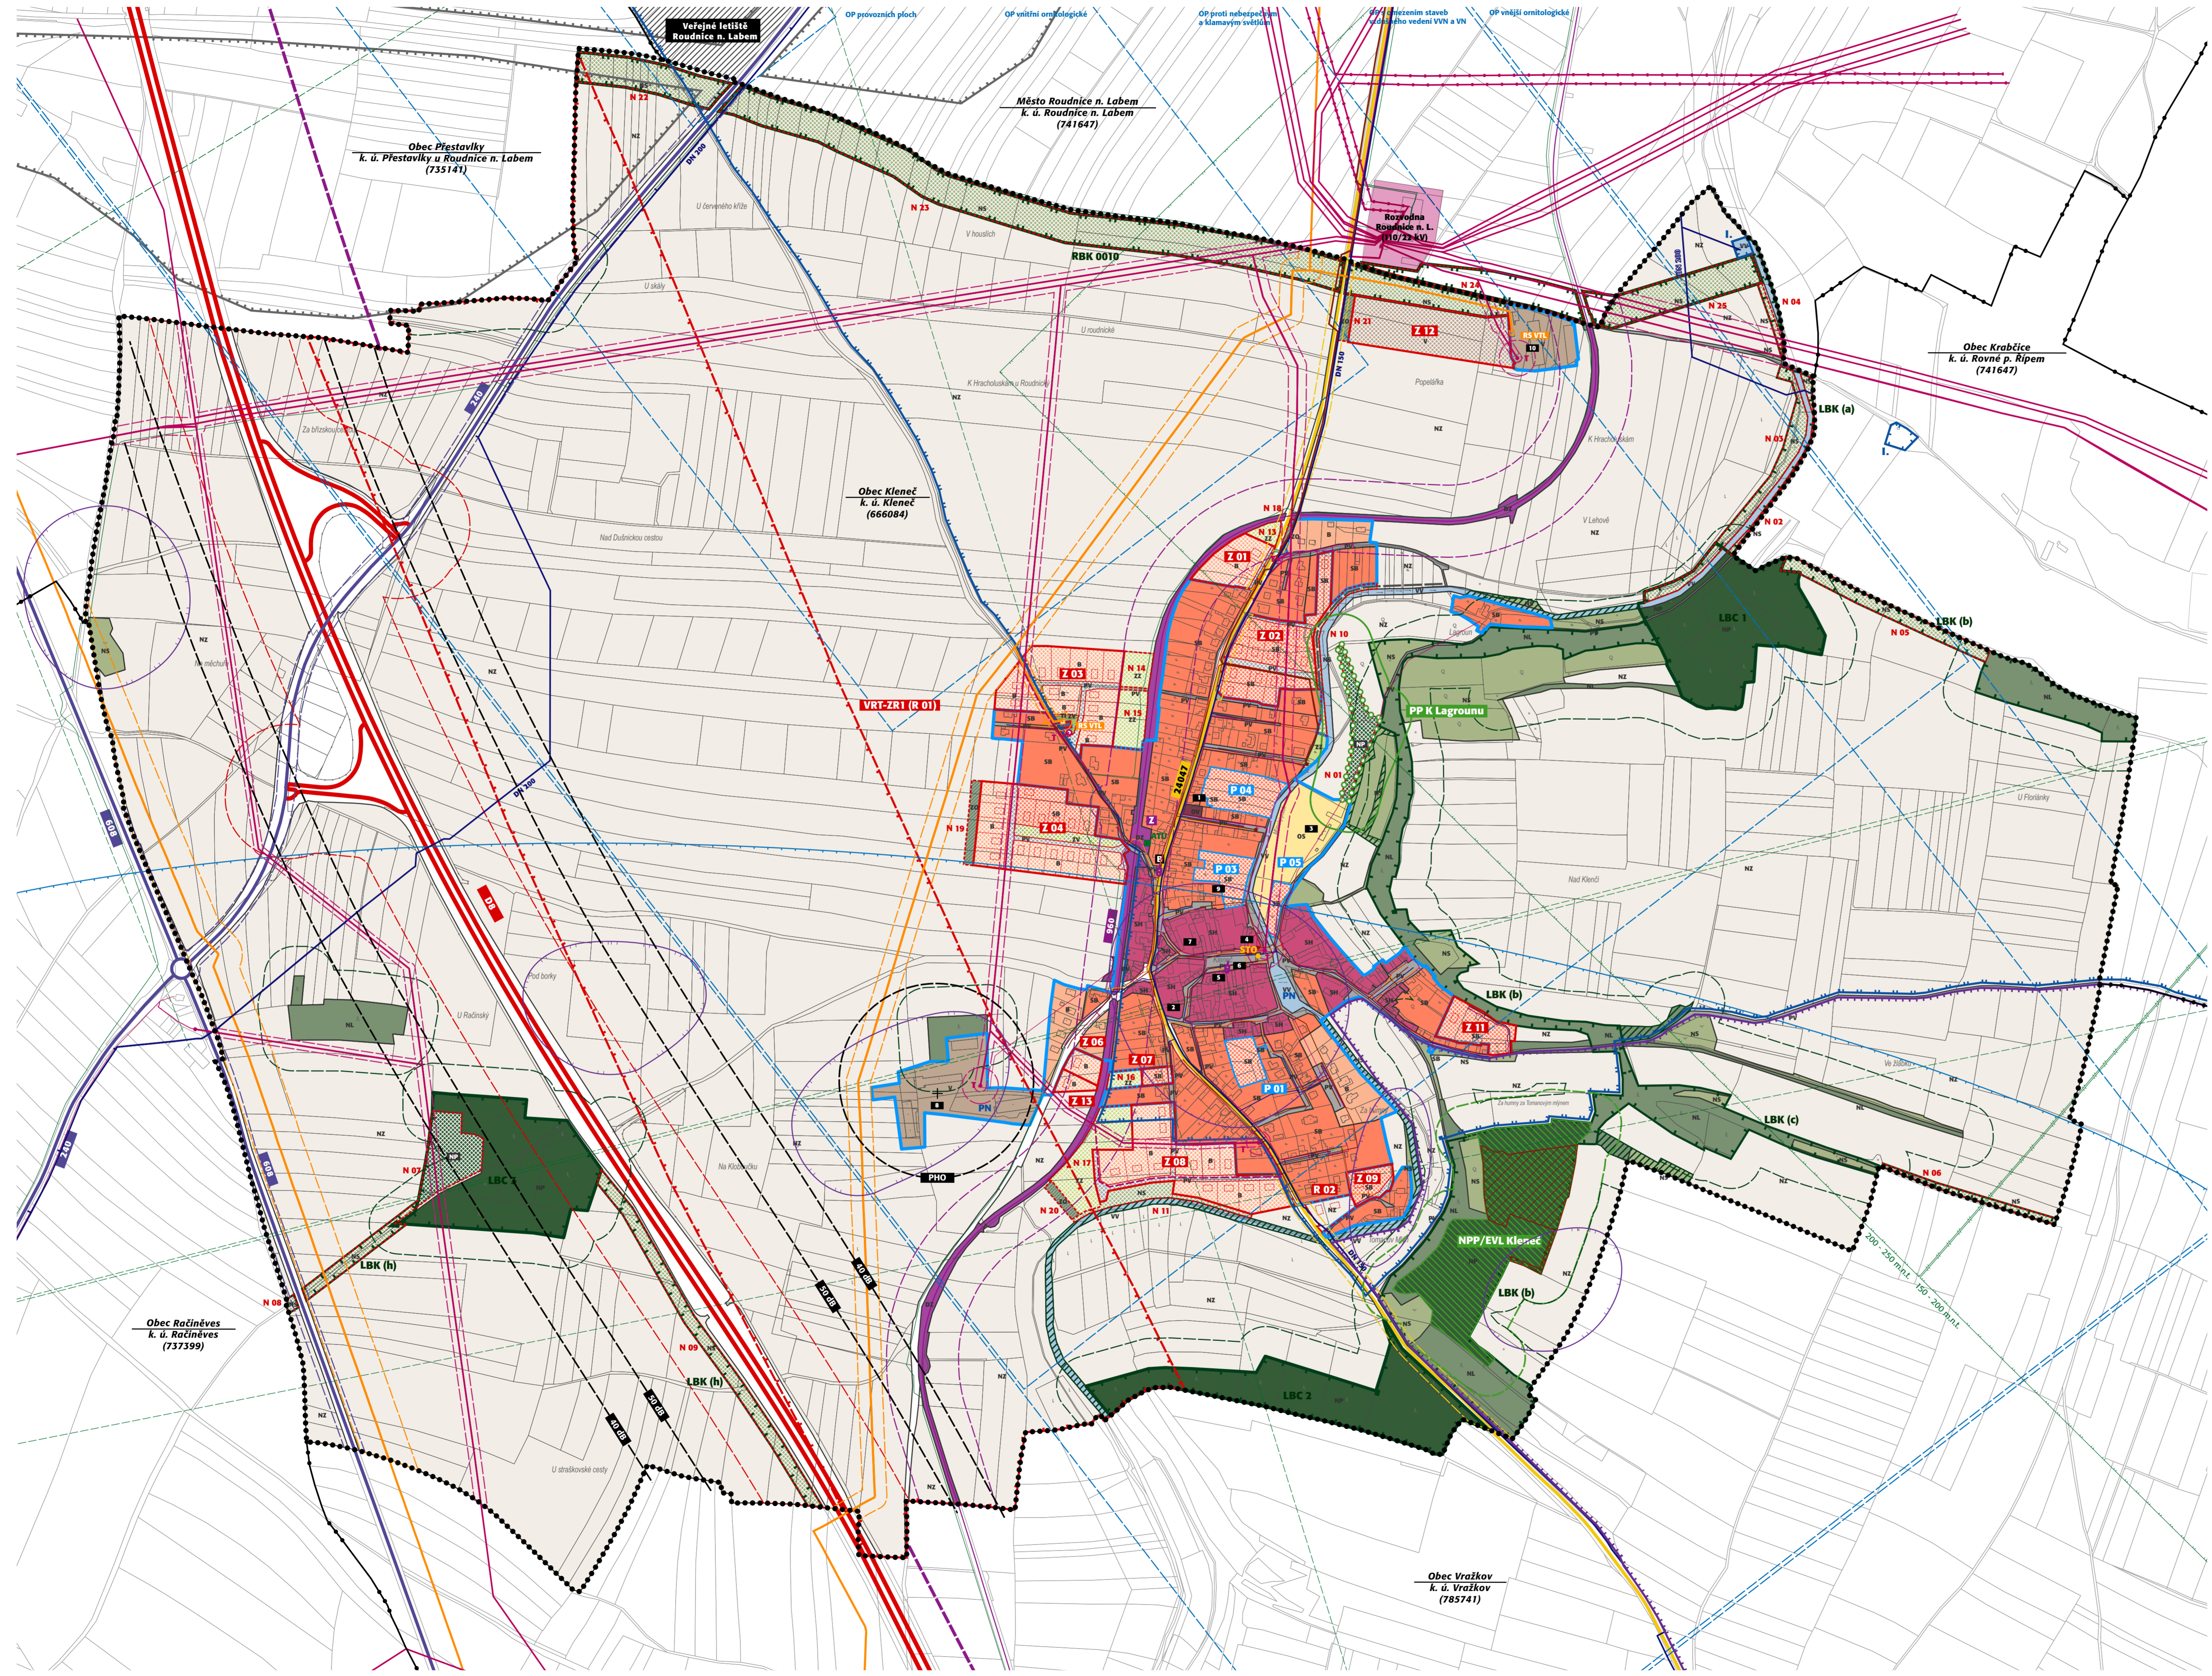

- limity využití území**
- ochranné pásmo zvláště chráněného/chráněného území
 - ochranné pásmo vodního zdroje I. stupně
 - ochranné pásmo vodního zdroje II. stupně
 - Řešené území je součástí chráněné oblasti přirozené akumulace vod (CHOPAV) Severočeská křída.
 - hranice 50 m od okraje lesa
 - kategorie lesů: lesy zvláštního určení
 - nevýhradní ložisko nerostných surovin
 - pásmo hygienické ochrany (PHO) výroby
 - evidované archeologické naleziště
 - ochranné pásmo Národní kulturní památky Říp (I. zóna)
 - Zbývající část řešeného území je zahrnuta do II. zóny NKP Říp.
 - ochranné pásmo drah
 - ochranné pásmo dálnice
 - ochranné pásmo silnice II. třídy
 - ochranné pásmo silnice III. třídy
 - ochranné pásmo vzletového a přiblížovacího prostoru letiště Sazená
 - ochranné pásmo letiště Roudnice nad Labem
 - plocha veřejného letiště Roudnice n. Labem (mimo řešené území)
 - rozvodné řady veřejného vodovodu
 - TS Roudnice n. Labem 110 kV/22 kV (mimo řešené území)
 - trasa venkovního vedení VVN 110 kV (mimo řešené území)
 - trasa kabelového vedení NN
 - ochranné pásmo venkovního vedení VV, VVN a elektrických stanic
 - rozvodné řady veřejného vodovodu
 - stoky oddílné splaškové kanalizace
 - technologické objekty kanalizační sítě (čerpací stanice ap.)
 - trasa STL plynovodu
 - bezpečnostní pásmo VTL plynovodu a regulační stanice VTL/STL
 - trasa telekomunikačního kabelu
 - rádioreléová trasa
 - ochranné pásmo radioreléové trasy (RRT)

Pozn.:
V řešeném území nejsou provedeny plošné meliorace - drenáže a na ně navazující hlavní meliorační zařízení (HMZ). V řešeném území není stanovena hranice záplavového území.
OP elektronického komunikačního zařízení Vinička se nachází mimo řešené území.

- DOPLŇUJÍCÍ INFORMACE - VYBAVENOST ÚZEMÍ**
- izofona 50 dB (denní) pro hluk emitovaný provozem na dálnici D 8
 - izofona 40 dB (noční) pro hluk emitovaný provozem na dálnici D 8
 - umělá vodní nádrž (požární)
 - pomník padlým, pamětní kříž
 - místo pro kontejnery sběru tříděného odpadu (STO)

- odkazy**
- 1 - Obecní úřad, 2 - (bývalá) škola, 3 - sportovní areál (SK Viktorie Kleneč), 4 - hasičská zbrojnice, 5 - prodejna smíšeného zboží, 6 - pomník padlým, 7 - truhlářství, 8 - zemědělský areál, 9 - zemědělský areál, 10 - výrobní areál

projektant
Ing. arch. Ladislav Bareš
5. května 61/1143
140 00 Praha 4

Ing. arch. Ladislav Bareš,
autorizovaný architekt ČKA 03 123

- základní členění území**
- hranice řešeného území (Obec Kleneč, k. ú. Kleneč)
 - hranice zastavěného území
 - plocha přestavby
 - zastavitelná plocha
 - koridor územní rezervy
 - plocha územní rezervy
 - plochy opatření (změny nestavební povahy)

- urbanistická koncepce (plochy s rozdílným využitím)**
- plochy smíšené obytné
 - plochy smíšené obytné - historické jádro
 - plochy bydlení
 - plochy občanského vybavení
 - plochy občanského vybavení - sport
 - plochy výroby a skladování
 - plochy dopravní infrastruktury - drážní doprava
 - plochy dopravní infrastruktury - silniční doprava
 - plochy veřejných prostranství
 - plochy veřejných prostranství - veřejná zeleň
 - plochy veřejných prostranství - ochranná zeleň
 - plochy vodní a vodohospodářské
 - plochy lesní
 - plochy zemědělské
 - plochy zemědělské - zahrady a sady
 - plochy přírodní
 - plochy smíšené nezastavěného území - krajinná zeleň
 - plochy technické infrastruktury

- koncepce uspořádání krajiny - ÚSES a ochrana přírody**
- národní přírodní památka/evropsky významná lokalita (NPP/EVL)
 - přírodní památka

- regionální biokoridor (RBK), k založení (dle ZÚR Ústeckého kraje)**
- lokální biocentrum (LBC)
 - lokální biokoridor (LBK)
 - interakční prvek (IP)

- koncepce uspořádání krajiny - propustnost krajiny**
- místní a účelové komunikace

- koncepce dopravní infrastruktury**
- železniční trať
 - železniční zastávka
 - dálnice
 - silnice II. třídy
 - silnice III. třídy
 - zastávky autobusů

- koncepce technické infrastruktury**
- zásobovací řady veřejného vodovodu
 - hlavní výtlačná kanalizační stoka
 - trasa venkovního vedení VN 22 kV
 - trasa podzemního kabelového vedení VN 22 kV
 - trafostanice
 - trasa VTL plynovodu
 - plynová regulační stanice VTL/STL
 - telefonní ústředna