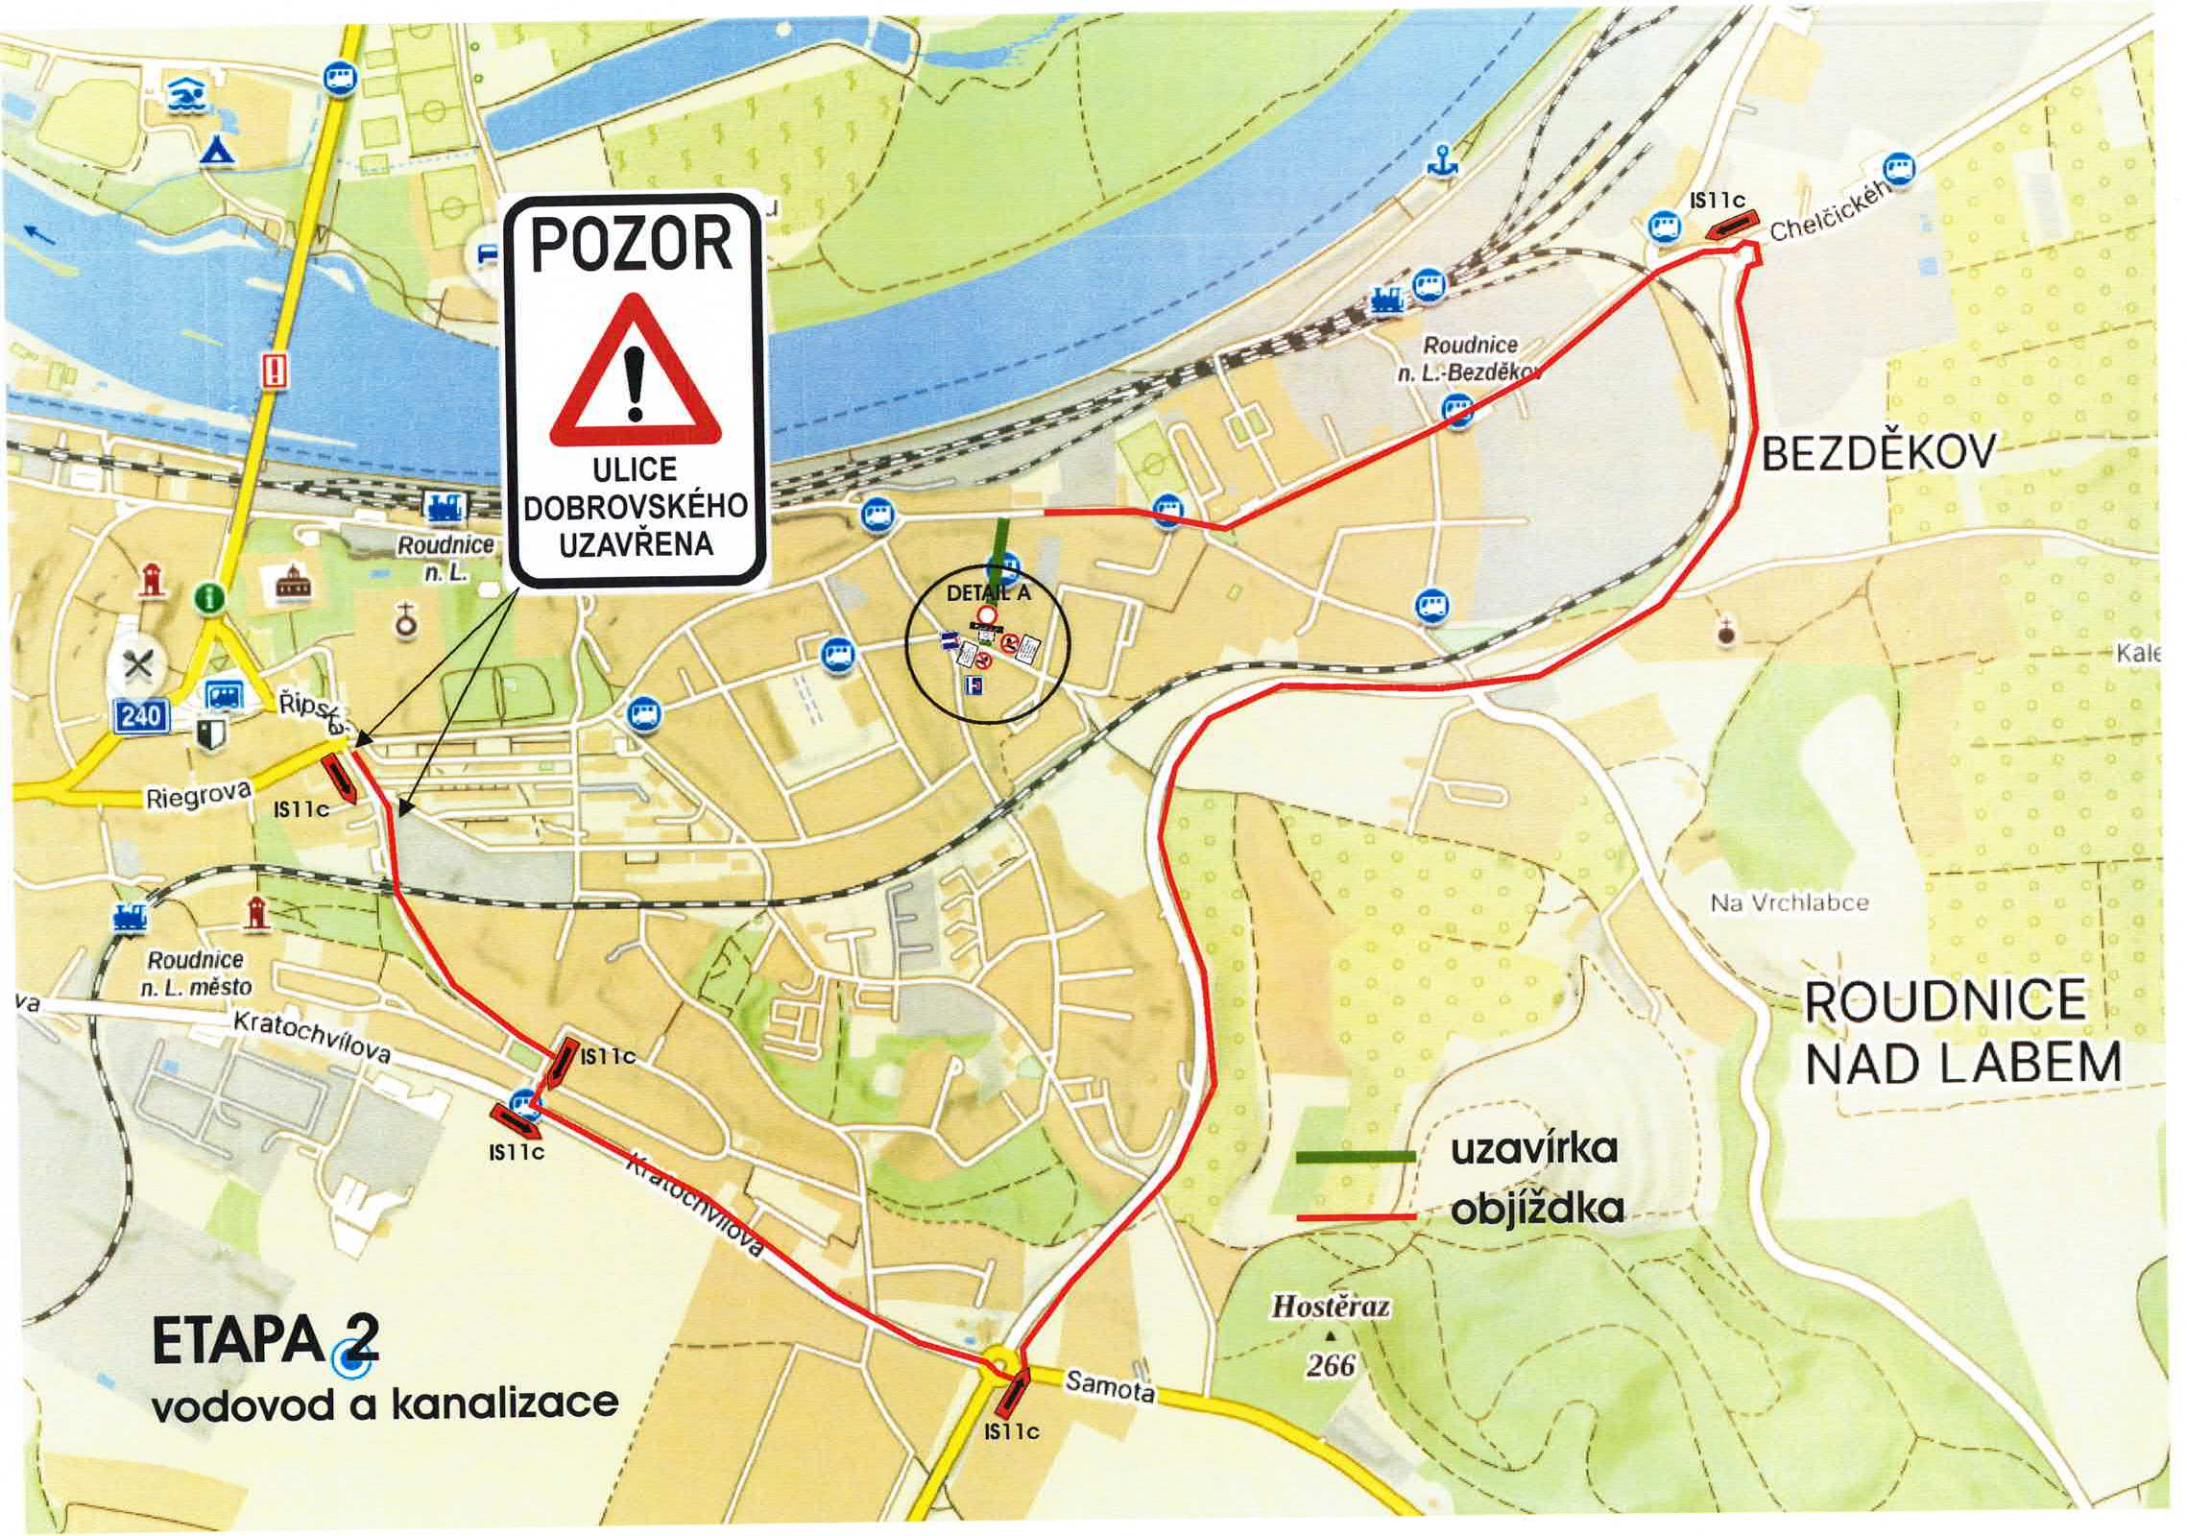
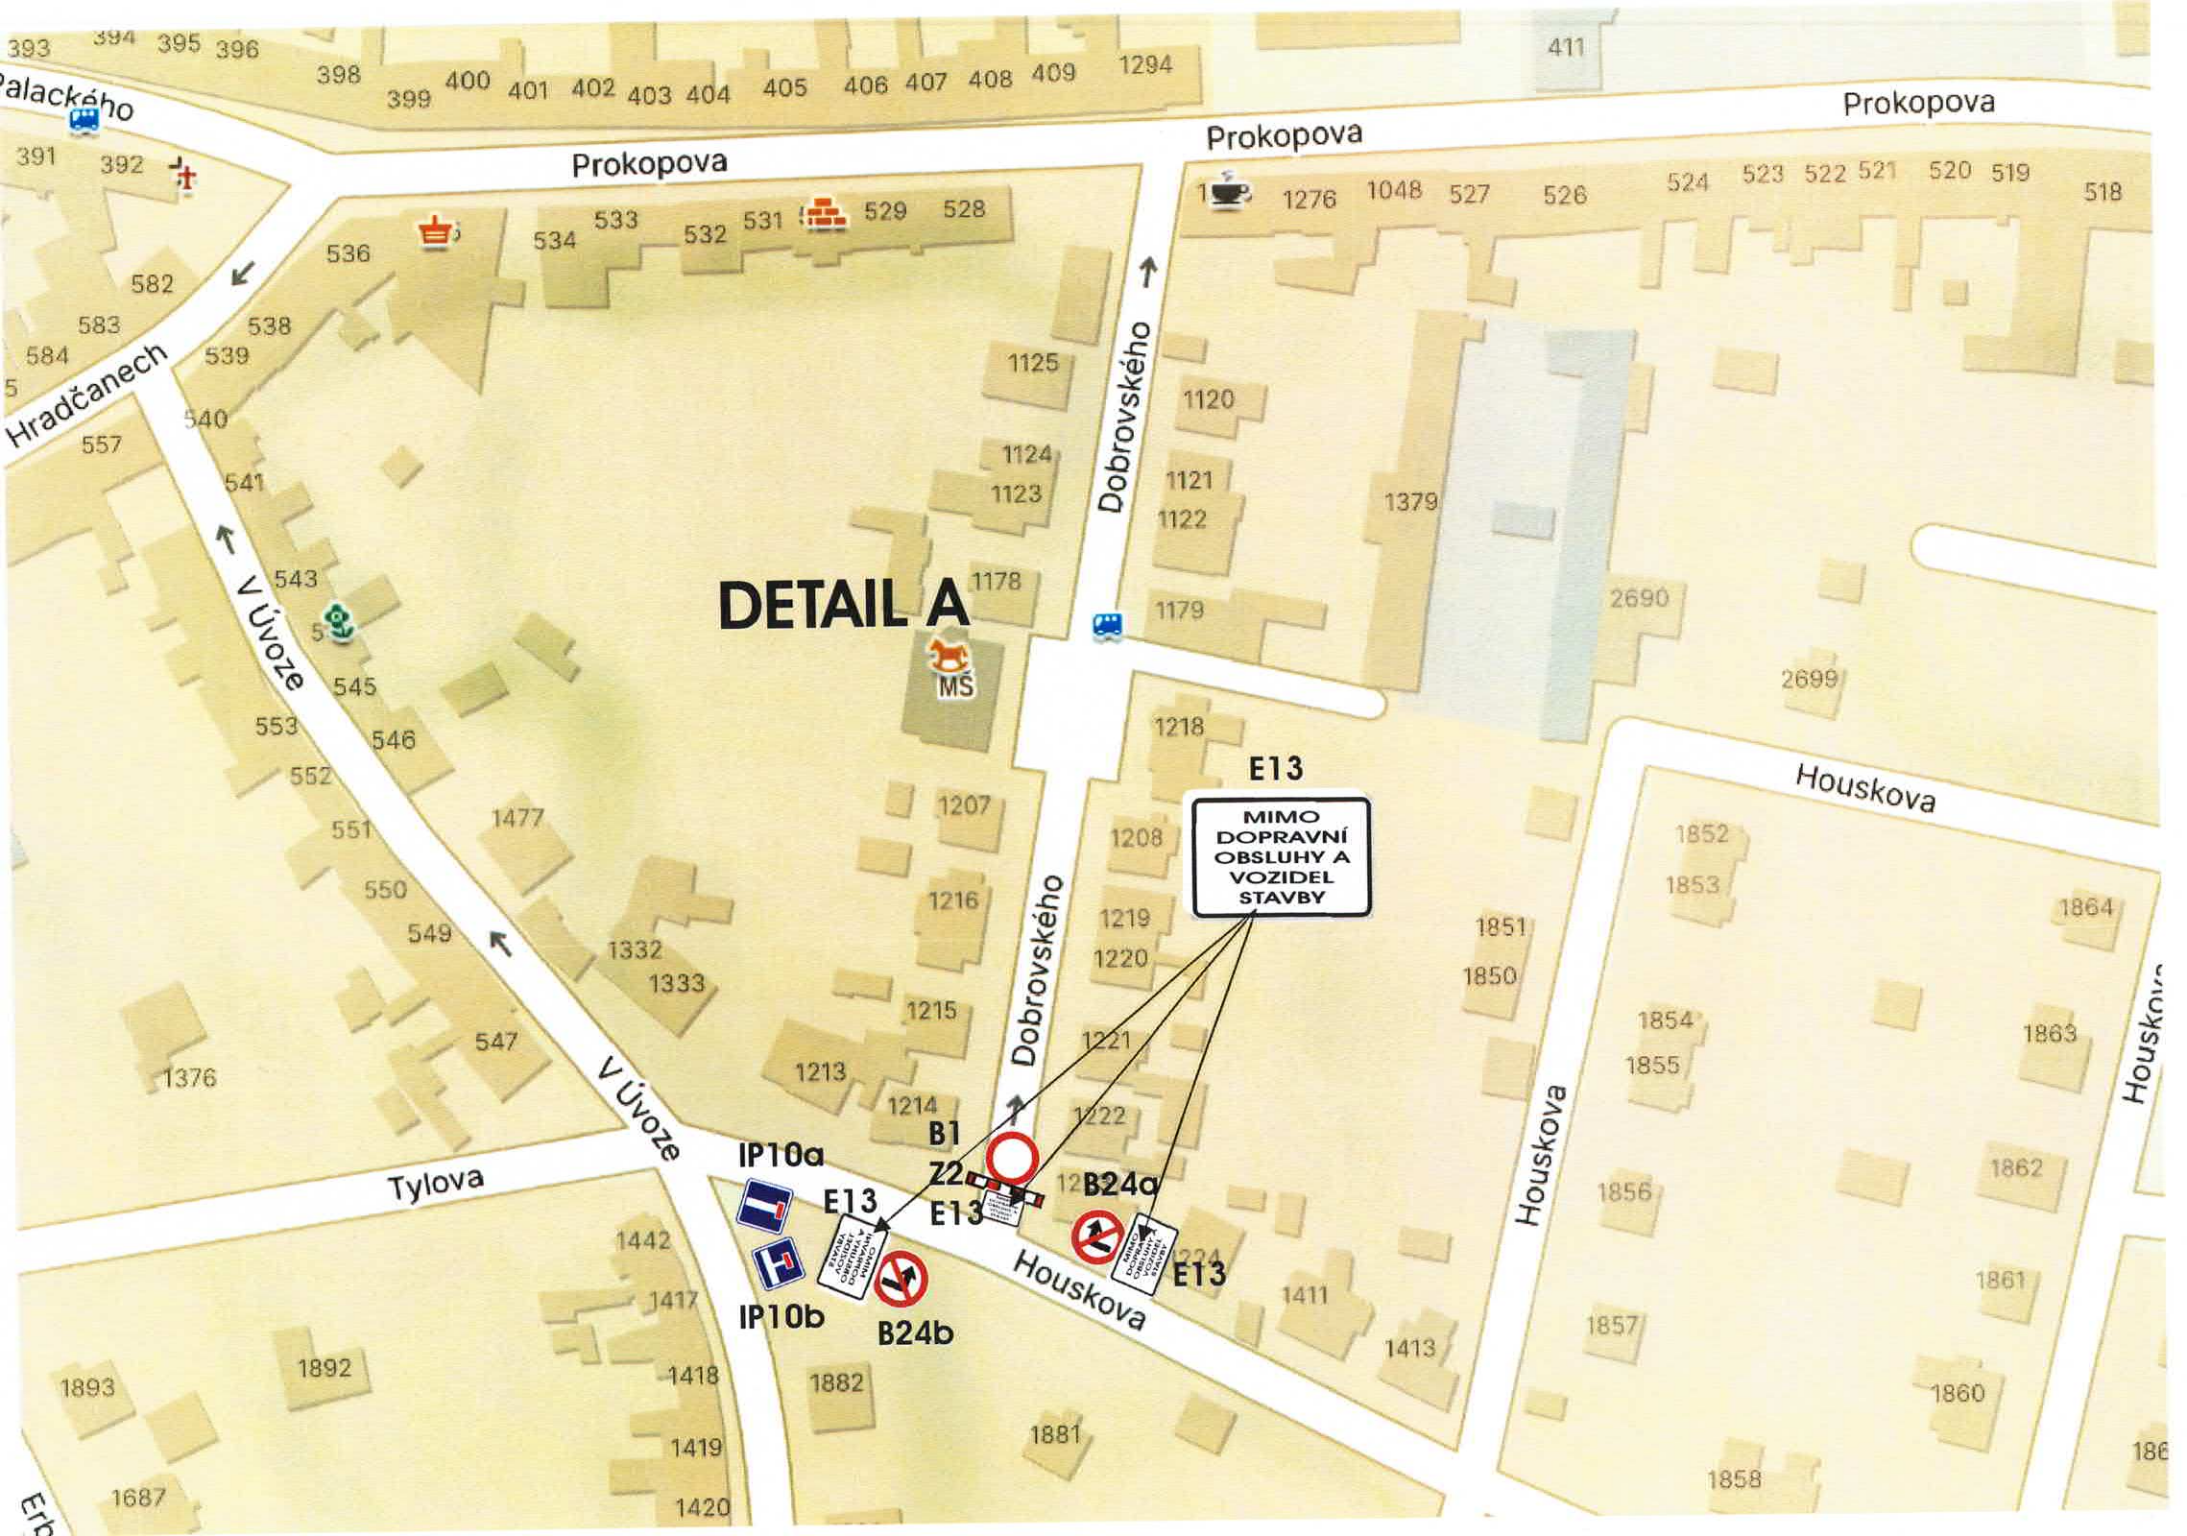
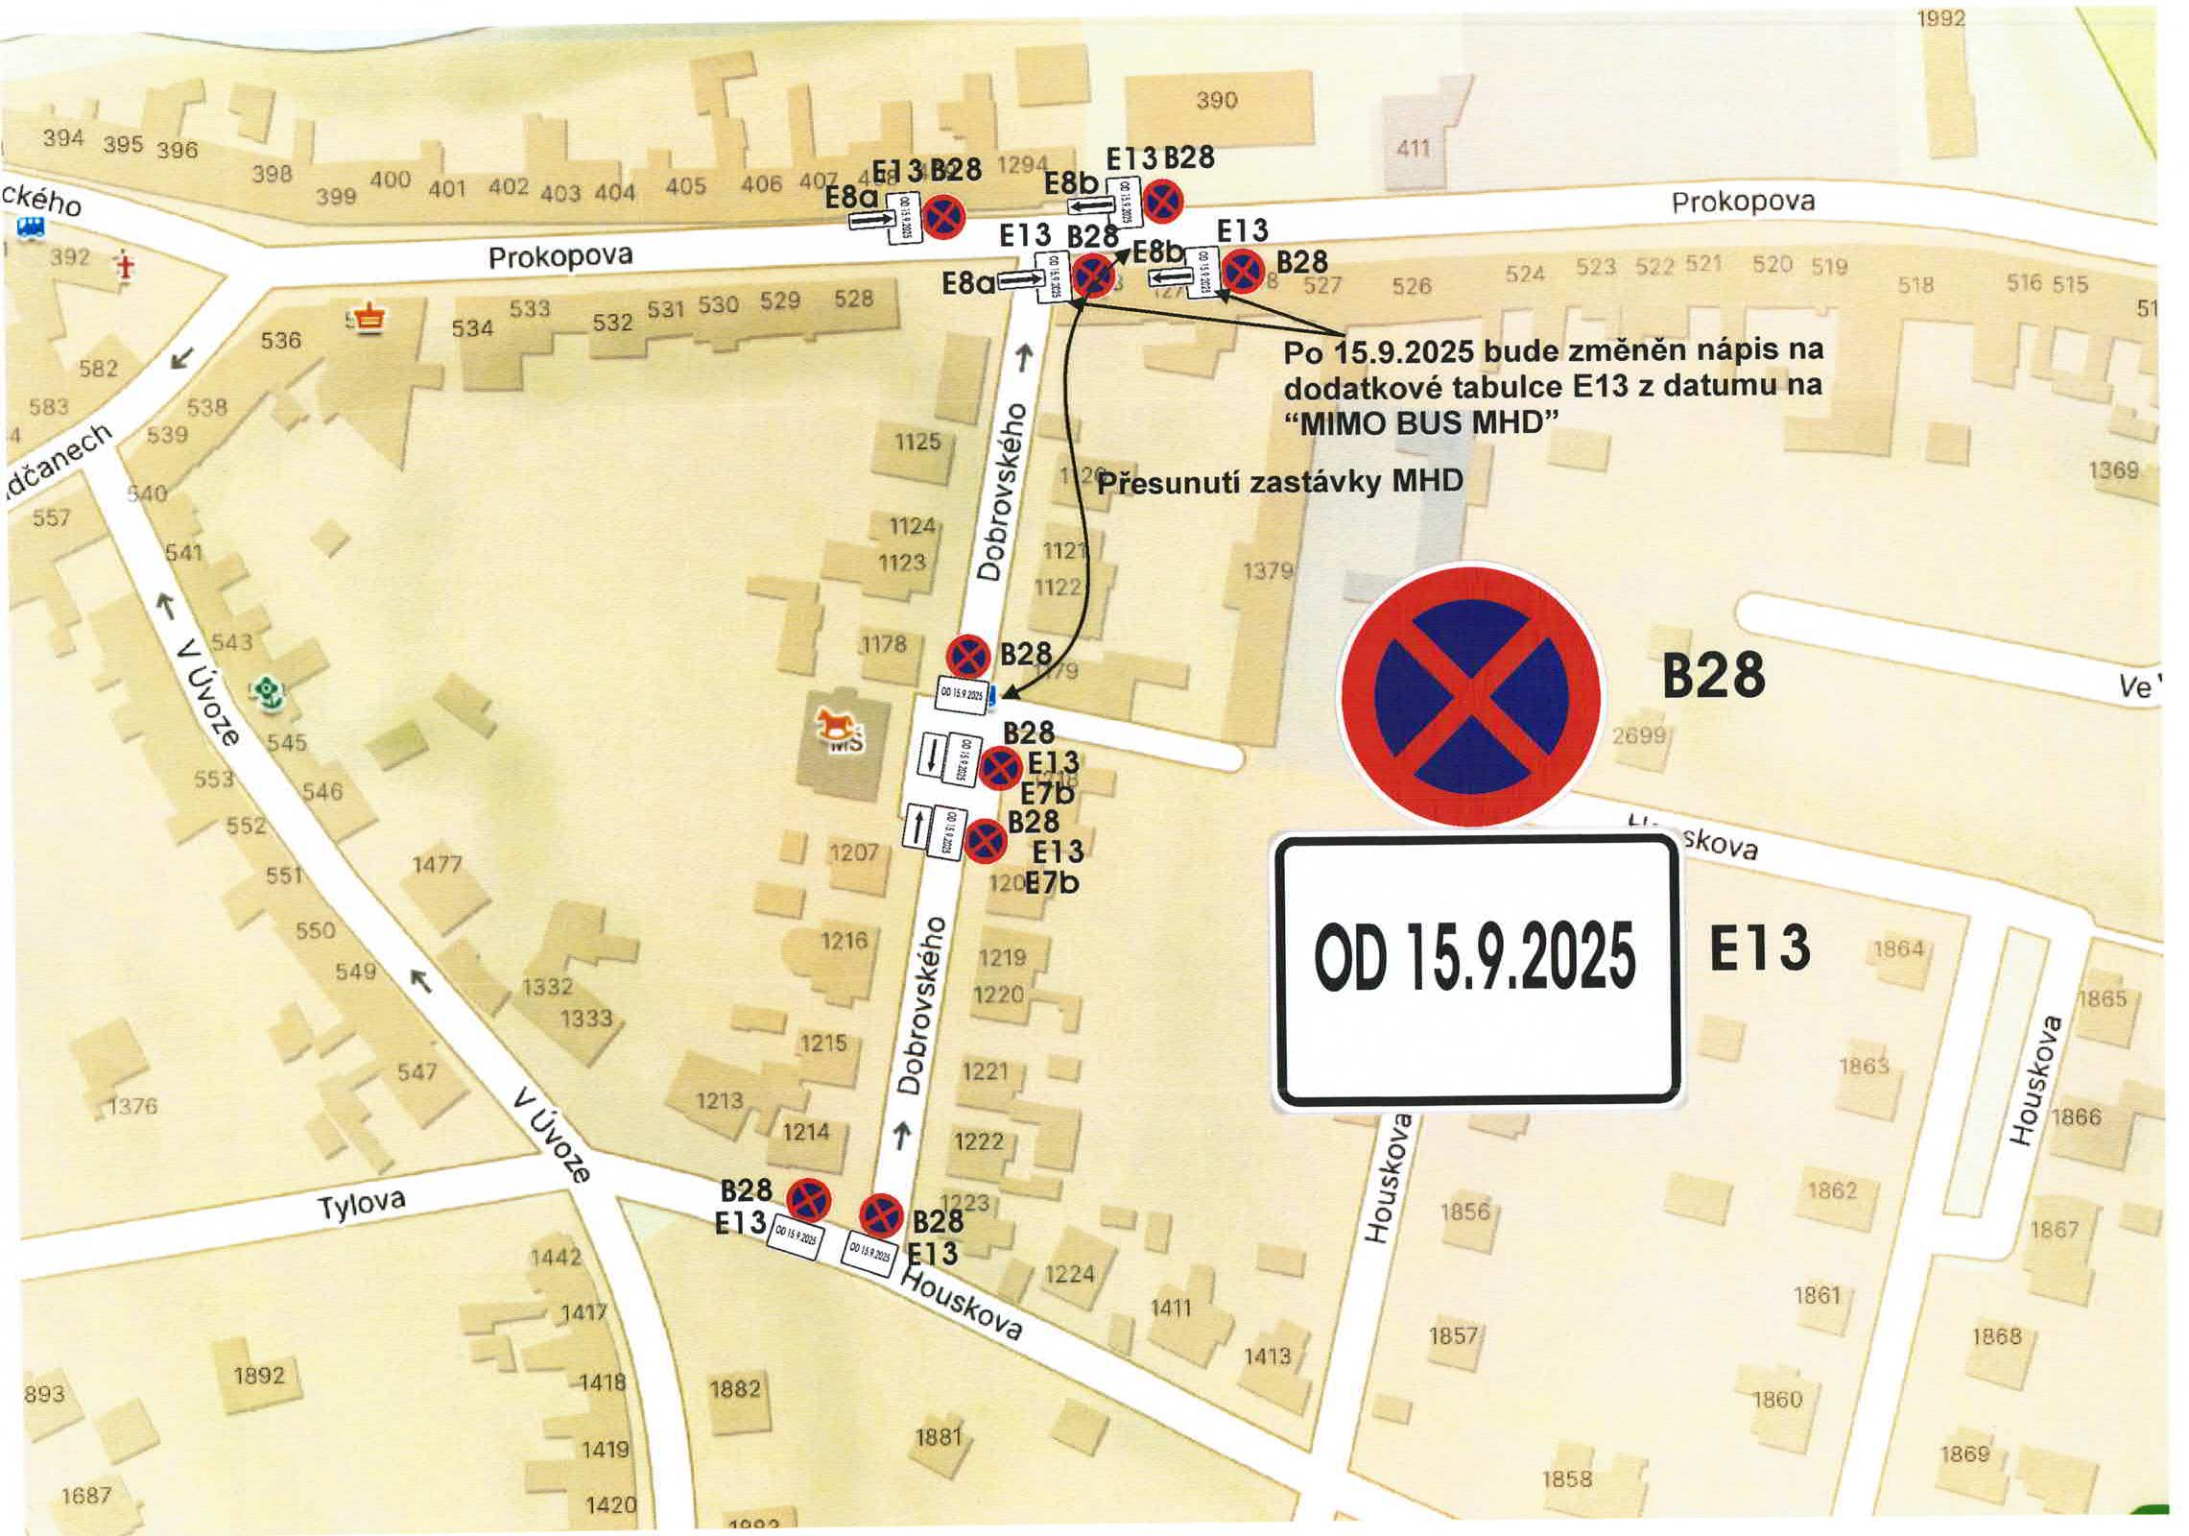
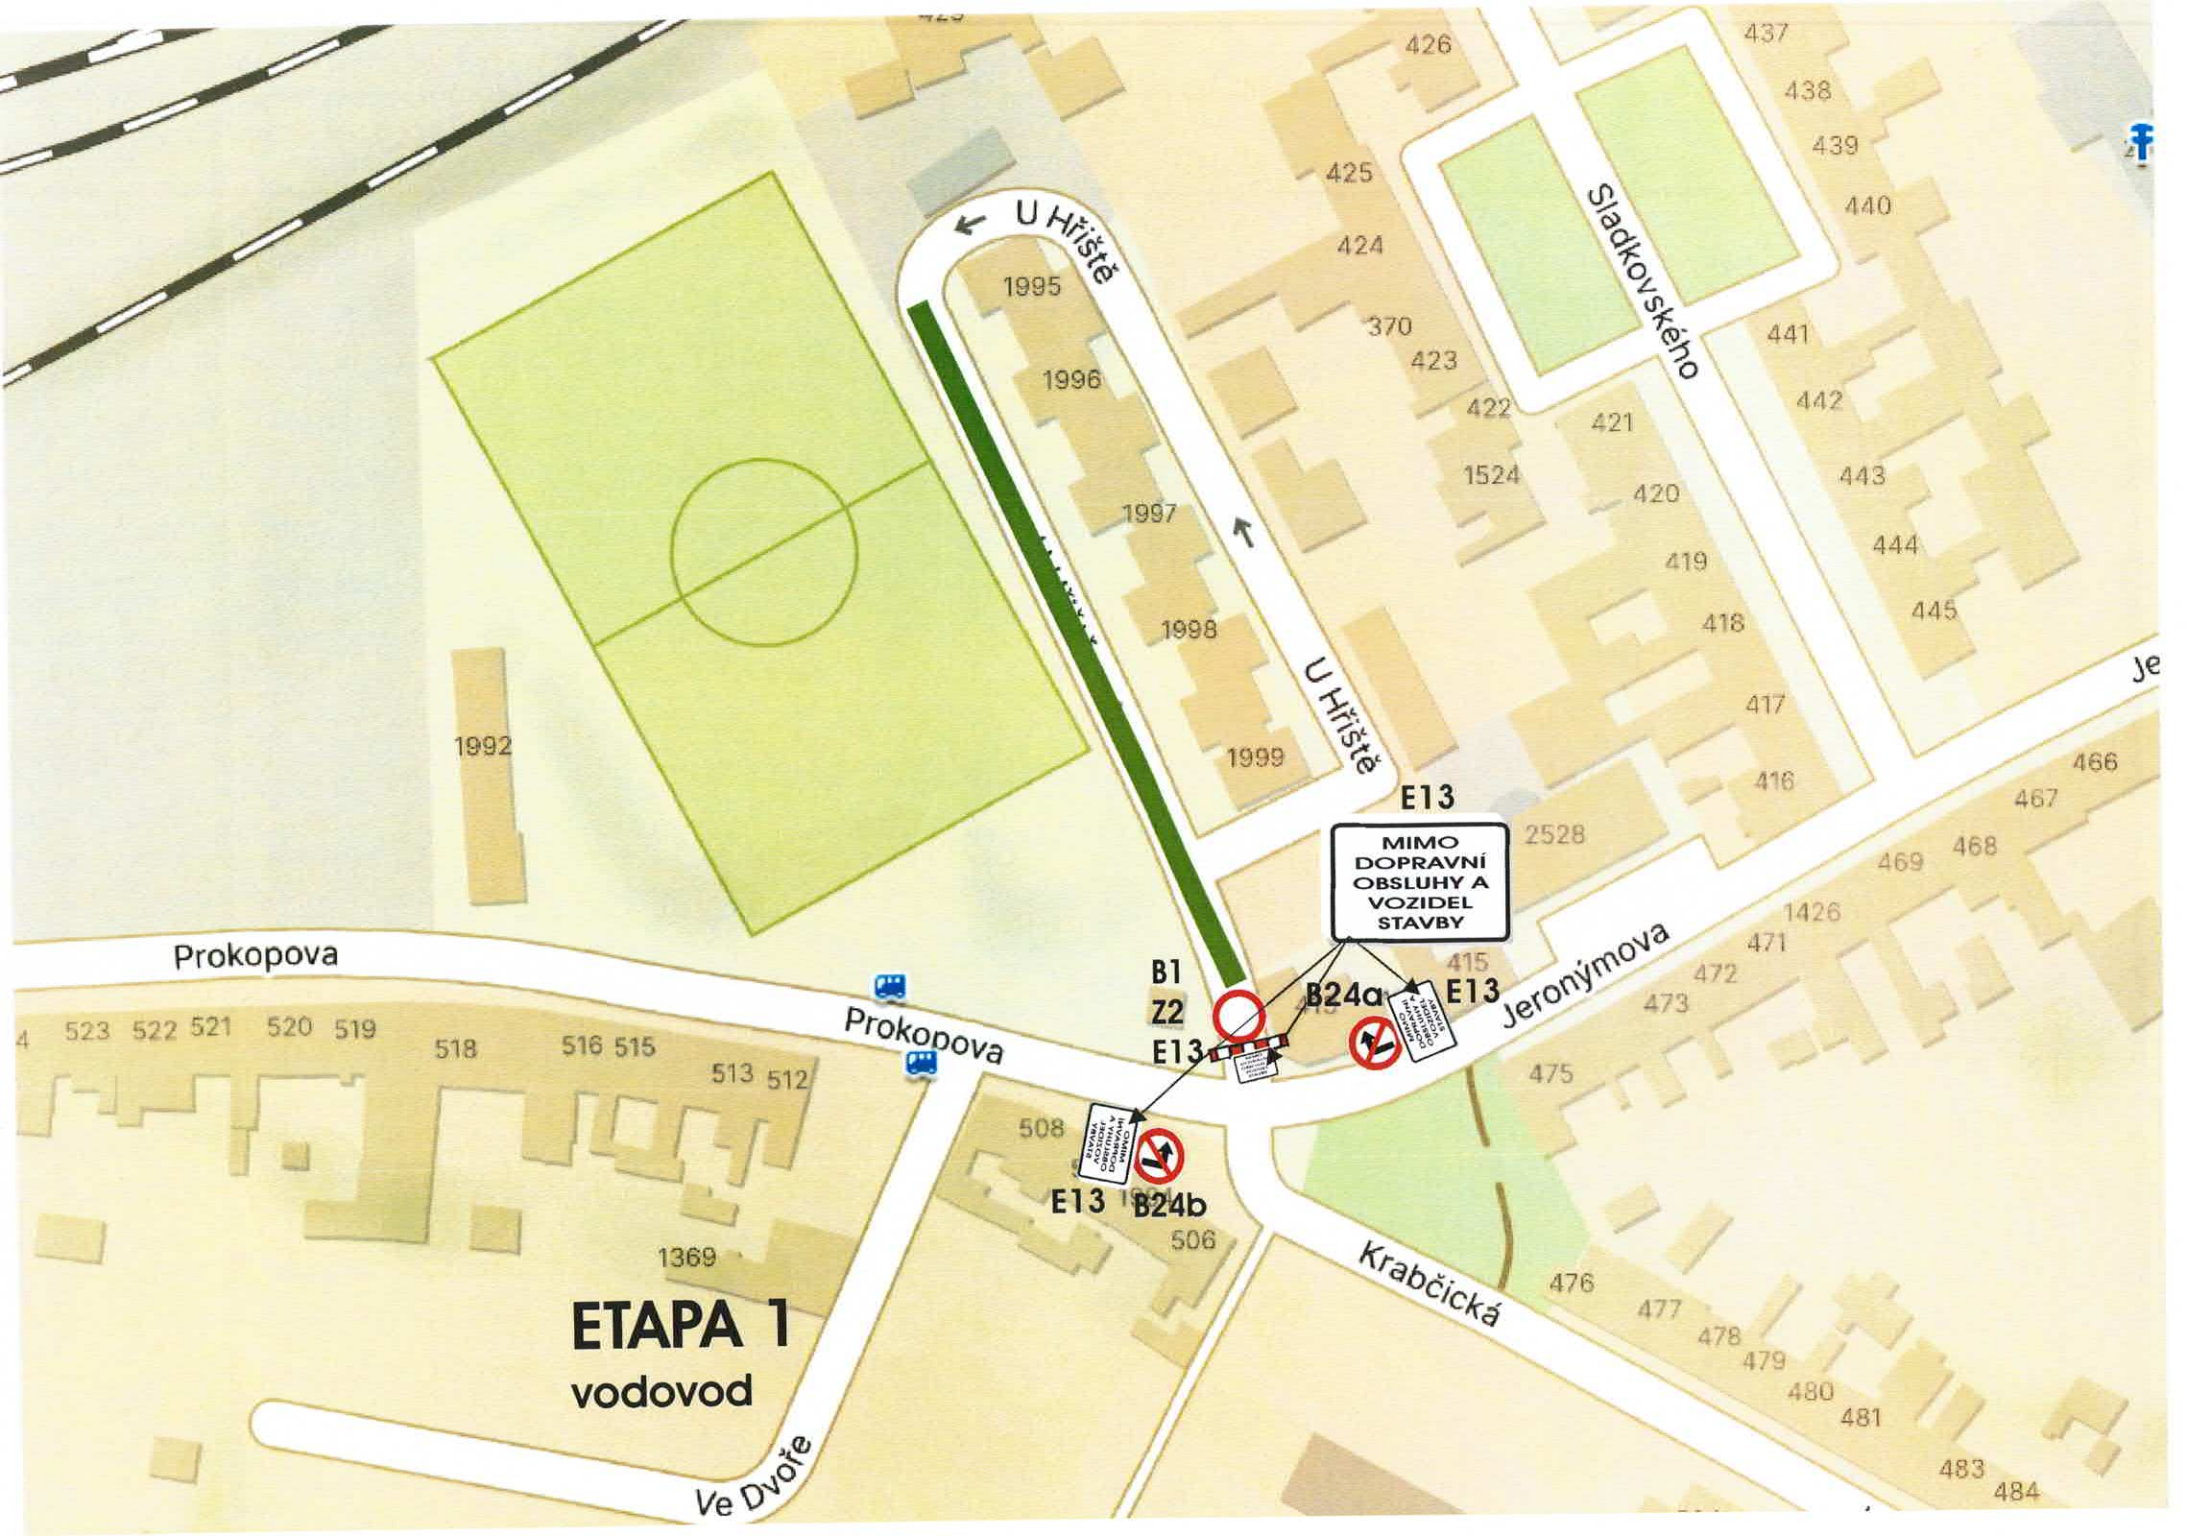
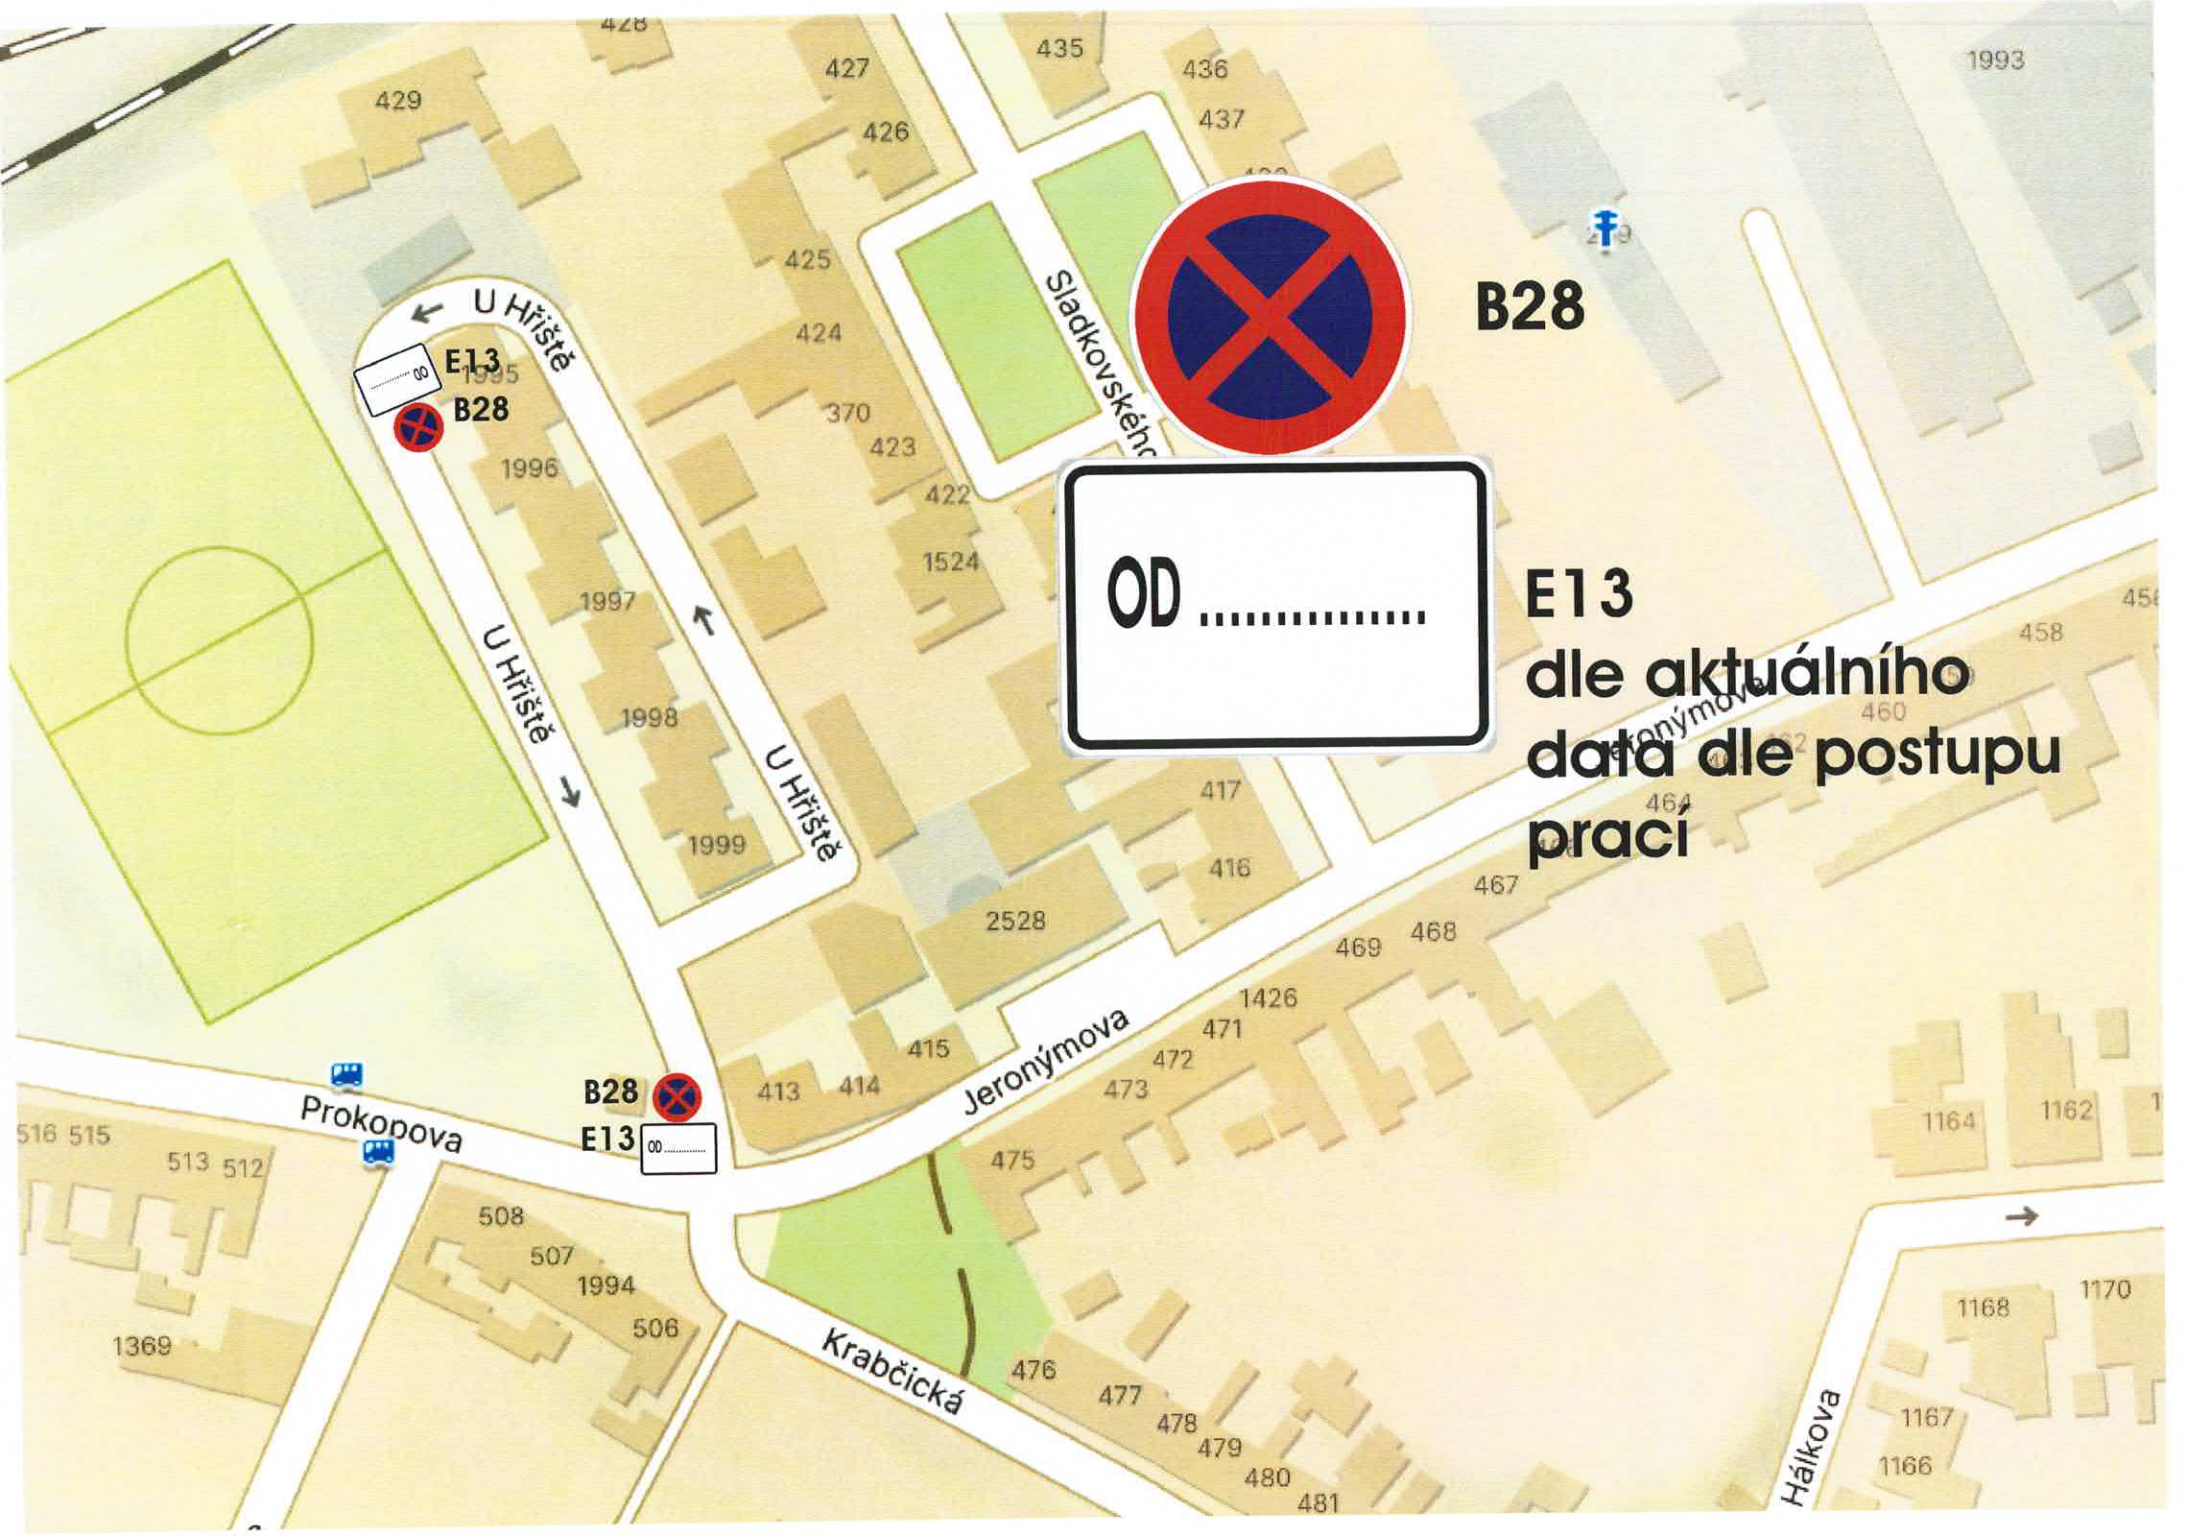

POZOR
ULICE DOBROVSKÉHO UZAVŘENA
DETAIL A
IS11c
Chelčického
Roudnice n. L.-Bezděkov
BEZDĚKOV
Roudnice n. L.
240
Řipská
Riegrova
IS11c
Roudnice n. L. město
Kratochvílova
IS11c
IS11c
Kratochvílova
Na Vrchlabce
ROUDNICE NAD LABEM
uzavírka
objížďka
Hostěraz
266
Samota
IS11c
ETAPA 2
vodovod a kanalizace


DETAIL A
Prokopova
Prokopova
Hradčanech
V Úvoze
V Úvoze
Dobrovského
Dobrovského
Houskova
Houskova
Houskova
Tylova
MŠ
E13
MIMO DOPRAVNÍ OBSLUHY A VOZIDEL STAVBY
IP10a
E13
IP10b
B1
Z2
E13
B24a
E13
B24b


Prokopova
Dobrovského
V Úvoze
Tylova
Houskova
E8a
E13 B28
E8b
Po 15.9.2025 bude změněn nápis na dodatkové tabulce E13 z datumu na "MIMO BUS MHD"
Přesunutí zastávky MHD
B28
OD 15.9.2025
E13
E7b


U Hřiště
U Hřiště
Sladkovského
Prokopova
Prokopova
Jeronýmova
Krabčická
Ve Dvoře
E13
MIMO DOPRAVNÍ OBSLUHY A VOZIDEL STAVBY
B1
Z2
E13
B24a
E13
E13
B24b
ETAPA 1
vodovod


B28
OD .....
E13
dle aktuálního
data dle postupu
prací
U Hřiště
U Hřiště
U Hřiště
E13
B28
B28
E13
Sladkovského
Jeronýmova
Prokopova
Krabčická
Hálkova
428
427
429
426
435
436
437
425
424
370
423
422
1524
1997
1998
1999
1996
2528
417
416
467
469
468
1426
471
472
473
475
415
413
414
516 515
513 512
508
507
1994
506
1369
476
477
478
479
480
481
1164
1162
1168
1170
1167
1166
1993
458
460
464