


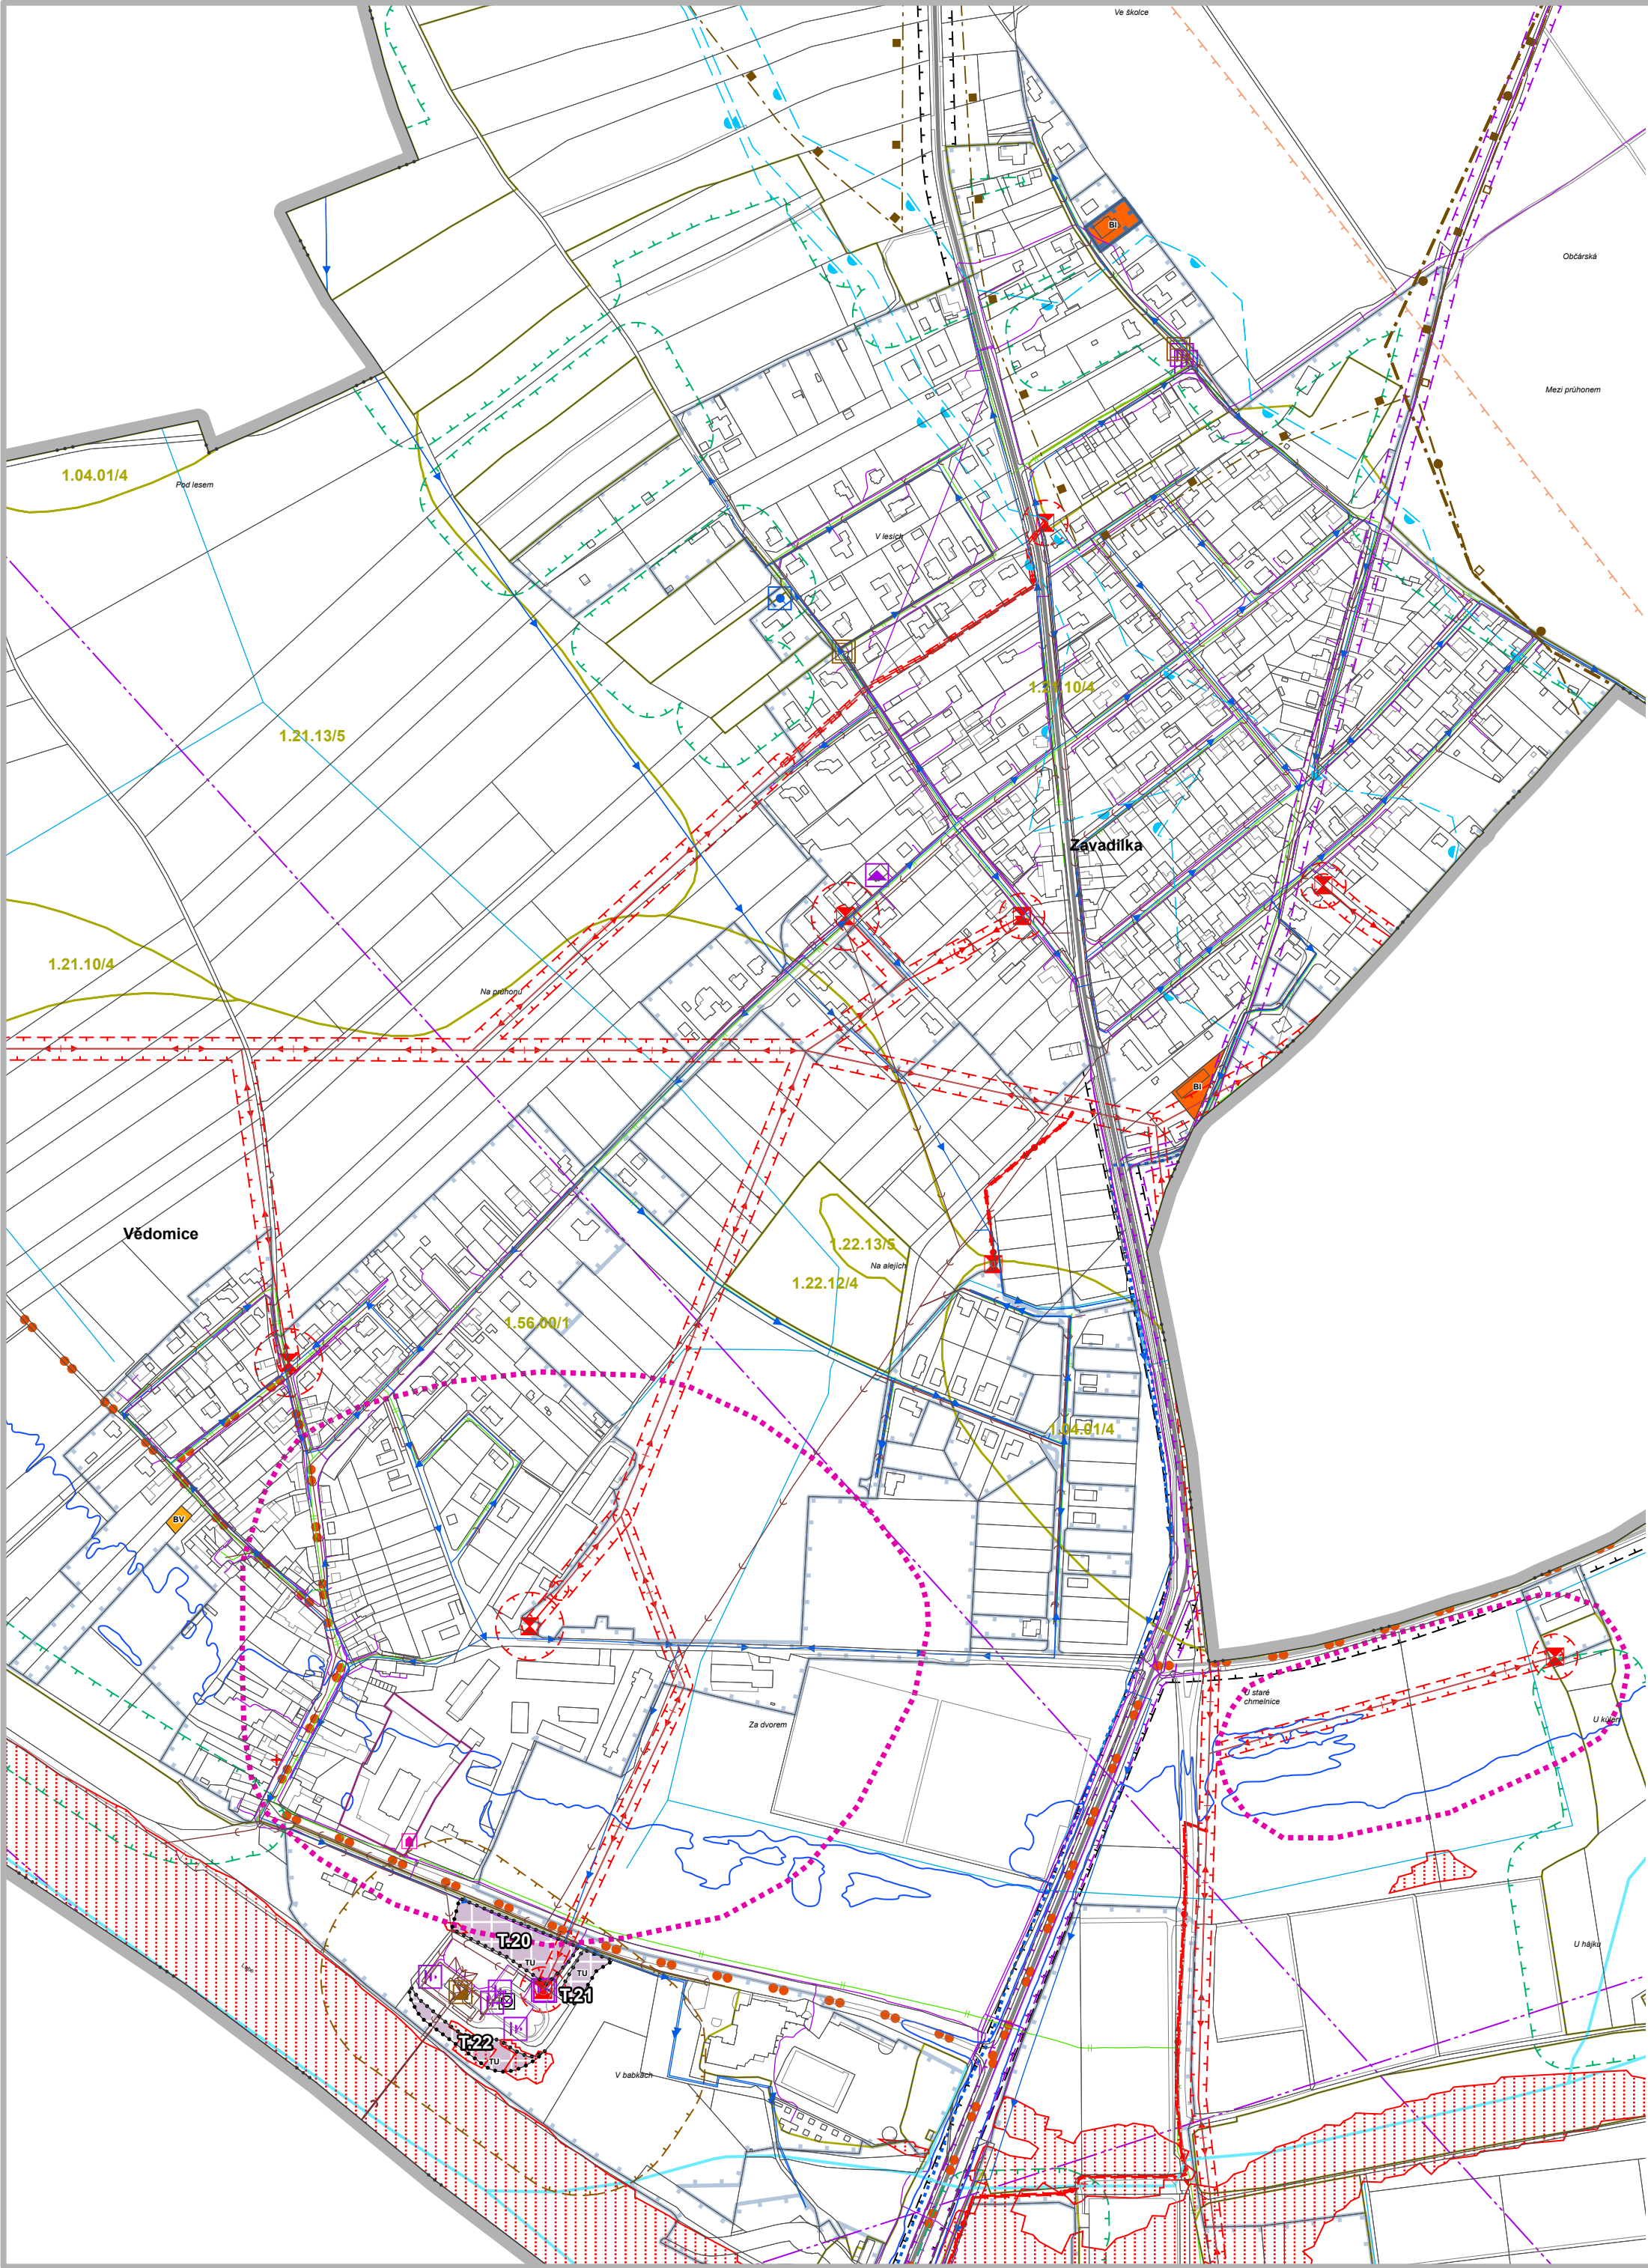

- Limity a informace v území**
- silnice II. třídy
 - silnice III. třídy
 - ochranné pásmo silnic a dálnic
 - cyklotrasa
 - turisticky značená trasa
 - ochranné pásmo letiště
 - vodovodní řad
 - vodní zdroj
 - ochranné pásmo vodního zdroje
 - stoka splaškové kanalizace
 - čistírna odpadních vod
 - čerpací stanice odpadních vod
 - ochranné pásmo čistírny odpadních vod
 - trafostanice
 - nadzemní vedení elektrické energie 22kV
 - podzemní vedení elektrické energie 22kV
 - ochranné pásmo elektrického vedení
 - ochranné pásmo trafostanice
 - plynovod STL
 - telekomunikační kabel
 - radioreléová trasa
 - anodové uzemnění
 - základnová stanice
 - ochranné pásmo komunikačního vedení
 - vodní tok
 - záplavové území Q100
 - aktivní zóna záplavového území
 - území ohrožená zvláštními povodněmi
 - závlahový vodovod
 - vzdálenost 30m od okraje lesa
 - hranice BPEJ
 - nevýhradní evidovaná ložiska nerostných surovin
 - výhradní bilancovaná ložiska nerostných surovin
 - chráněné ložiskové území
 - nemovitá kulturní památka
 - nemovitá kulturní památka
 - území s archeologickými nálezy
 - architektonicky významný objekt - soubor
 - územní ekologických rizik

- řešené území
- hranice katastrálních území
- zastavěné území aktualizované změnou č.3 k 14.10.2026
- T - transformační plocha navržená změnou č.3

- Plochy s rozdílným způsobem využití**
- stav
- BV - bydlení venkovské
 - BI - bydlení individuální
- návrh
- TU - technická infrastruktura všeobecná

- Grafika pozadí**
- zastavěné území dle ÚP

Celené správní území leží v chráněné oblasti přirozené akumulace vod.
Celé správní území leží ve zranitelné oblasti povrchových a podzemních vod.
Celé správní území je zájmovým územím Ministerstva obrany z hlediska povolování vyjmenovaných druhů staveb.

Záznam o účinnosti	
Označení správního orgánu, který změnu územního plánu vydal:	Otisk úředního razítka:
Zastupitelstvo obce Vědomice	
Datum nabytí účinnosti změny:	
Jméno a příjmení, funkce a podpis oprávněné úřední osoby pořizovatele:	
Ing. Kamila Kloubská, vedoucí oddělení úřadu územního plánování	

Odpovědný projektant:
Ing. Petr Laube
Autorizovaný architekt pro obor územní plánování
ČKA 03 889
Vojtěšská 391, 277 11 Neratovice

Ing. Petr Laube
Digitálně podepsal Ing. Petr Laube
Datum: 2026.10.25
10:50:29 +01'00'

Autorský kolektiv:
Ing. Petr Laube

Pořizovatel:
Městský úřad Roudnice nad Labem,
úřad územního plánování,
Karlovo nám. 21, 413 01 Roudnice n/L

Objednatel:
Obec Vědomice
Na průhonu 270
413 01 Roudnice nad Labem

Název akce:
**ZMĚNA č.3
ÚZEMNÍHO PLÁNU
VĚDOMICE**



Etapa:
Návrh pro společné jednání a veřejné projednání

Název výkresu:
Koordinační výkres

Formát: A2
Datum: 10 / 2026
Měřítko: 1 : 5 000
Číslo paré:

Číslo výkresu: **4**