



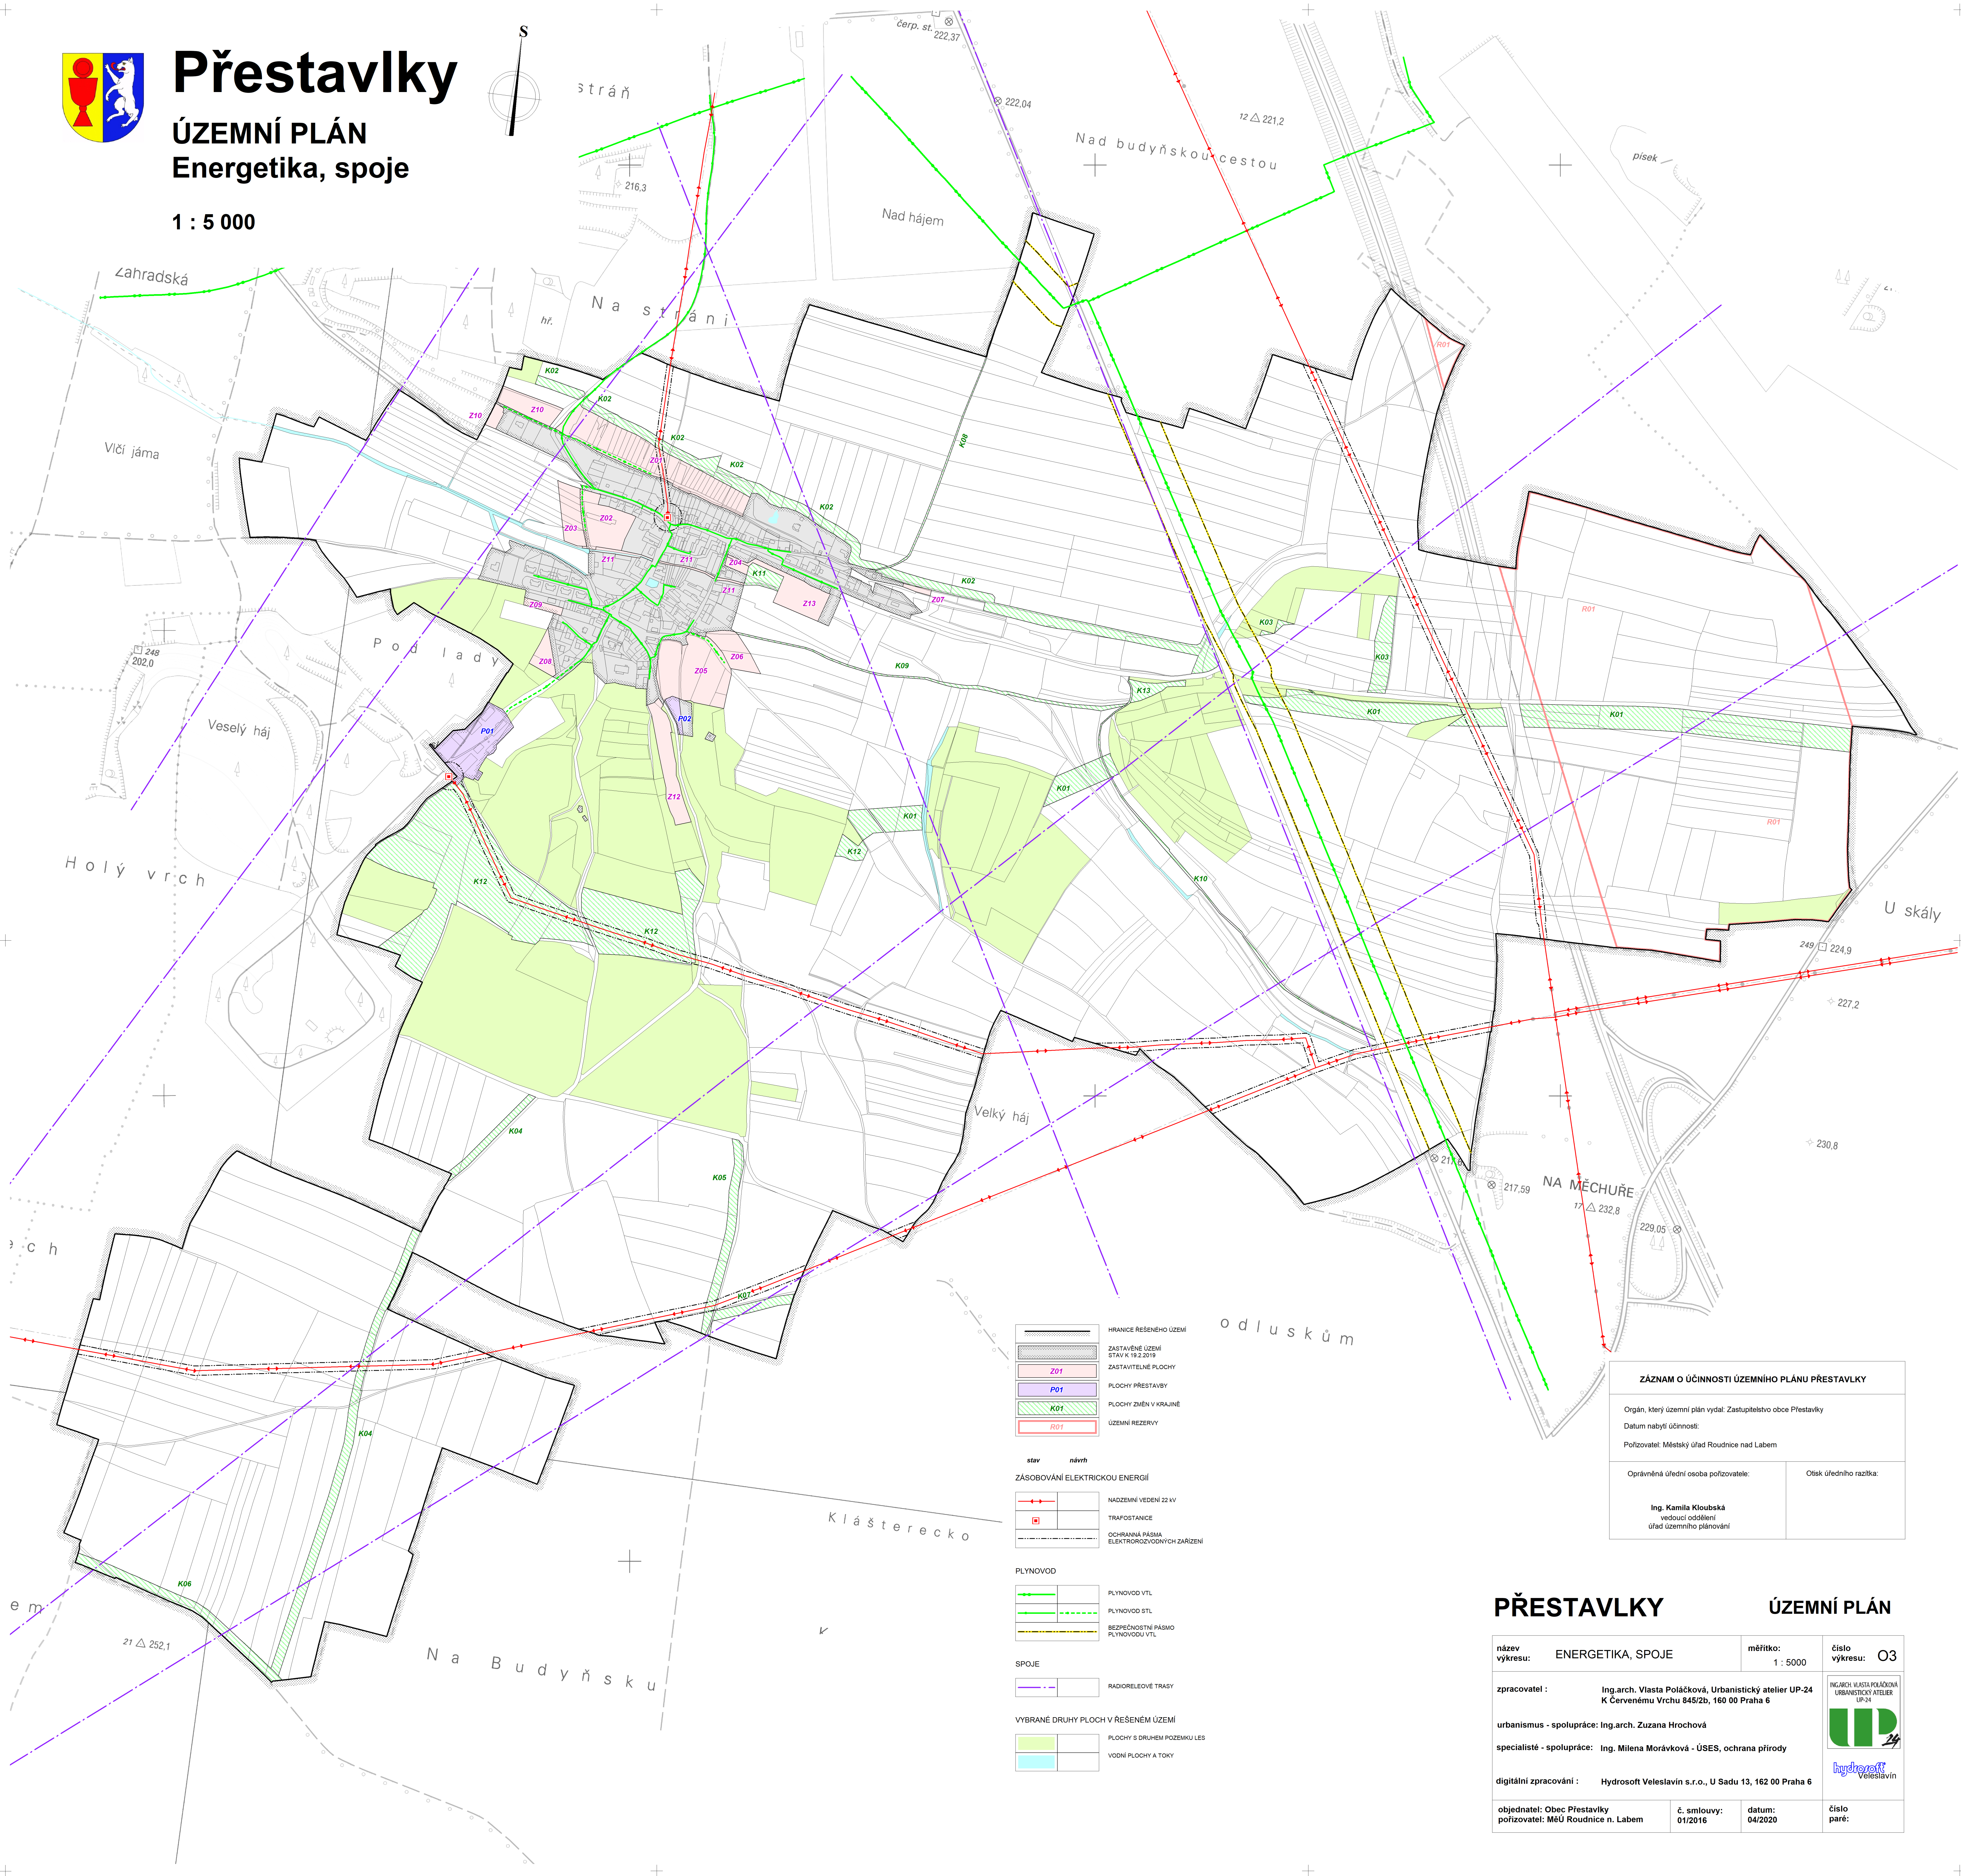

Přestavky

ÚZEMNÍ PLÁN Energetika, spoje

1 : 5 000

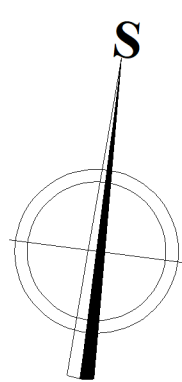

	HRANICE ŘEŠENÉHO ÚZEMÍ
	ZASTAVĚNÉ ÚZEMÍ
	ZASTAVITELNÉ PLOCHY
	PLOCHY PŘESTAVBY
	PLOCHY ZMĚN V KRAJINĚ
	ÚZEMNÍ REZERVY

stav	návrh
	NADZEMNÍ VEDENÍ 22 kV
	TRAFOSTANICE
	OCHRANNÁ PÁSMA ELEKTROODVODNÝCH ZAŘÍZENÍ

PLYNOVOD	
	PLYNOVOD VTL
	PLYNOVOD STL
	BEZPEČNOSTNÍ PÁSMA PLYNOVODU VTL

SPOJE	
	RADIORELEOVÉ TRASY

VYBRANÉ DRUHY PLOCH V ŘEŠENÉM ÚZEMÍ	
	PLOCHY S DRUHEM POZEMKU LES
	VODNÍ PLOCHY A TOKY

ZÁZNAM O ÚČINNOSTI ÚZEMNÍHO PLÁNU PŘESTAVKY

Orgán, který územní plán vydal: Zastupitelstvo obce Přestavky
Datum nabytí účinnosti:

Pořizovatel: Městský úřad Roudnice nad Labem

Oprávněná úřední osoba pořizovatele:

Otisk úředního razítka:

Ing. Kamila Kloubská
vedoucí oddělení
úřad územního plánování

PŘESTAVKY

ÚZEMNÍ PLÁN

název výkresu:	ENERGETIKA, SPOJE	měřítko:	1 : 5000	číslo výkresu:	O3
zpracovatel :	Ing.arch. Vlasta Poláčková, Urbanistický atelier UP-24 K Červenému Vrchu 845/2b, 160 00 Praha 6	urbanismus - spolupráce:	Ing.arch. Zuzana Hrochová	specialisté - spolupráce:	Ing. Milena Morávková - ÚSES, ochrana přírody
digitální zpracování :	Hydrosoft Velešlavin s.r.o., U Sadu 13, 162 00 Praha 6	objednatel: Obec Přestavky pořizovatel: MěÚ Roudnice n. Labem	č. smlouvy: 01/2016	datum: 04/2020	číslo paré:



Ing. arch. Vlasta Poláčková
URBANISTICKÝ ATELIER
UP-24

hydrosoft
veleslavin